

REV	DATA	DESCRIZIONE	DISEGNATO	CONTROLLATO	APPROVATO
00	31.05.2019	Diagnosi Energetica	EB	KC	MGC

Istituto Comprensivo Statale "Ognissanti-Zoncada" / "Gentile"

SCUOLA SECONDARIA DI PRIMO GRADO "OGNISSANTI-ZONCADA" - Via Cavour, 24 - 26845 Codogno (LO)
SCUOLA PRIMARIA "A.V. GENTILE" - Via Vittorio Emanuele, 47 - 26845 Codogno (LO)

COMMITTENTE
Comune di Codogno

Via Vittorio Emanuele II, 4 Codogno (LO) - 26845
Tel 03773141 - Fax 037735646
Sito www.comune.codogno.lo.it



PROGETTISTA

Sacee srl

Piazza Luigi di Savoia 22 (MI) 20124 - 22
Tel 0245381170 - Fax 0245387716
P.IVA 07457800964
Mail info@sacee.it
Sito www.sacee.it

Legenda caratteristiche serramenti

T T = Tipologia di TELAIO MT = metallo senza taglio termico M = metallo con taglio termico L = legno P = PVC	V V = Tipologia di VETRO 1 = singolo 2 = doppio 2BE = doppio e basso emissivo 3 = triplo 3BE = triplo e basso emissivo VC = vetrocemento	I I = Tipologia di INTERCAPEDINE NP = assente A = aria Ar = argon	C C = Tipologia di CASSONETTO MN = metallo non coibentato LN = legno non coibentato
D D = Tipologia di DISTANZIATORE DM = metallo DP = plastica	SI TI = SCHERMATURA INTERNA T = tenda TA = tenda avvolgibile TV = tenda veneziana P = persiana FL = frangisole a lamelle orizzontali/verticali TP = tapparella	SE TE = SCHERMATURA ESTERNA T = tenda TA = tenda avvolgibile TV = tenda veneziana P = persiana FL = frangisole a lamelle orizzontali o verticali TP = tapparella Q = espositore in legno	N N = NICCHIA INTERNA

ABACO OPACHI VERTICALI

M01	Pilastrì
M03	30cm - U= 1,71 W/mqK
M03	25cm - U= 1,95 W/mqK

Abaco serramenti

F01 MT 1 - - (471 x 316)cm Sp.Telaio 5cm Ingresso APRIBILE	F02 MT 1 - - (380 x 316)cm Sp.Telaio 5cm APRIBILE	F03 MT 1 - - (255 x 97)cm Sp.Telaio 5cm APRIBILE	F04 MT 1 - - (187 x 276)cm Sp.Telaio 5cm Accesso palestra APRIBILE	F05 MT 1 - - (455 x 170)cm Sp.Telaio 5cm NON APRIBILE
F06 MT 1 - - (118 x 248)cm Sp.Telaio 5cm APRIBILE	F07 MT 1 - - (367 x 140)cm Sp.Telaio 5cm APRIBILE	F08 MT 1 - - (140 x 140)cm Sp.Telaio 5cm APRIBILE	F09 MT 1 - - (85 x 275)cm Sp.Telaio 5cm APRIBILE	


ABACO OPACHI VERTICALI

S01	U= 0,79 W/mqK	su terreno
S02	U= 1,12 W/mqK	interpiano sopra locale freddo
C01	U= 0,70 W/mqK	copertura palestra


ABACO ZONE TERMICHE

ZT1	radiatori
ZT2	ventilconvettori
ZT3	aerotermi
ZNR	zona non riscaldata

Pianta piano INTERRATO - Scala 1:500

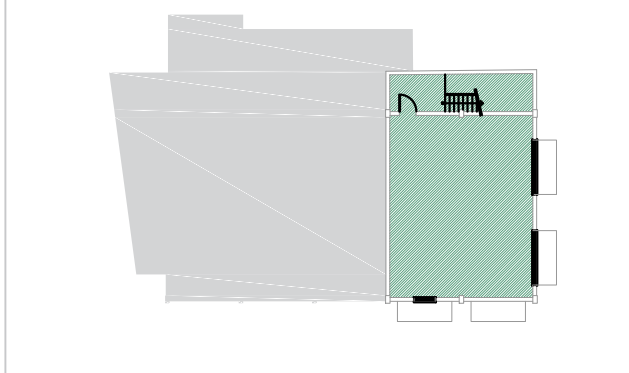

Pianta piano TERRA - Scala 1:500

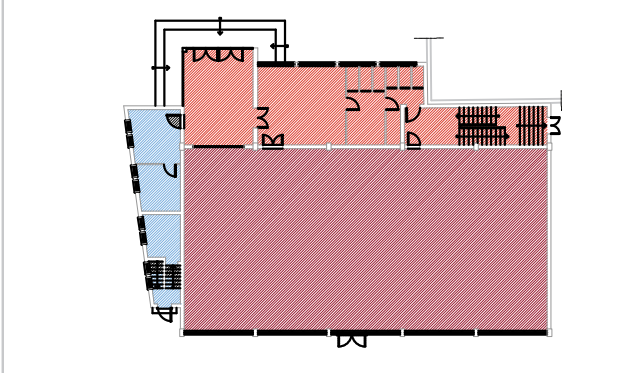

TITOLO TAVOLA

PALESTRA

Pianta piano INTERRATO - TERRA

ABACO CHIUSURE OPACHE/TRASPARENTI -
INDIVIDUAZIONE ZONE TERMICHE

DATA 1° EMISSIONE

31.05.2019

FORMATO

A2

SCALA

1:200

COMMESSA

101.19

FASE

Definitivo

AMBITO

ENE

N. TAVOLA

006