



PIANTA PIANO TERRA

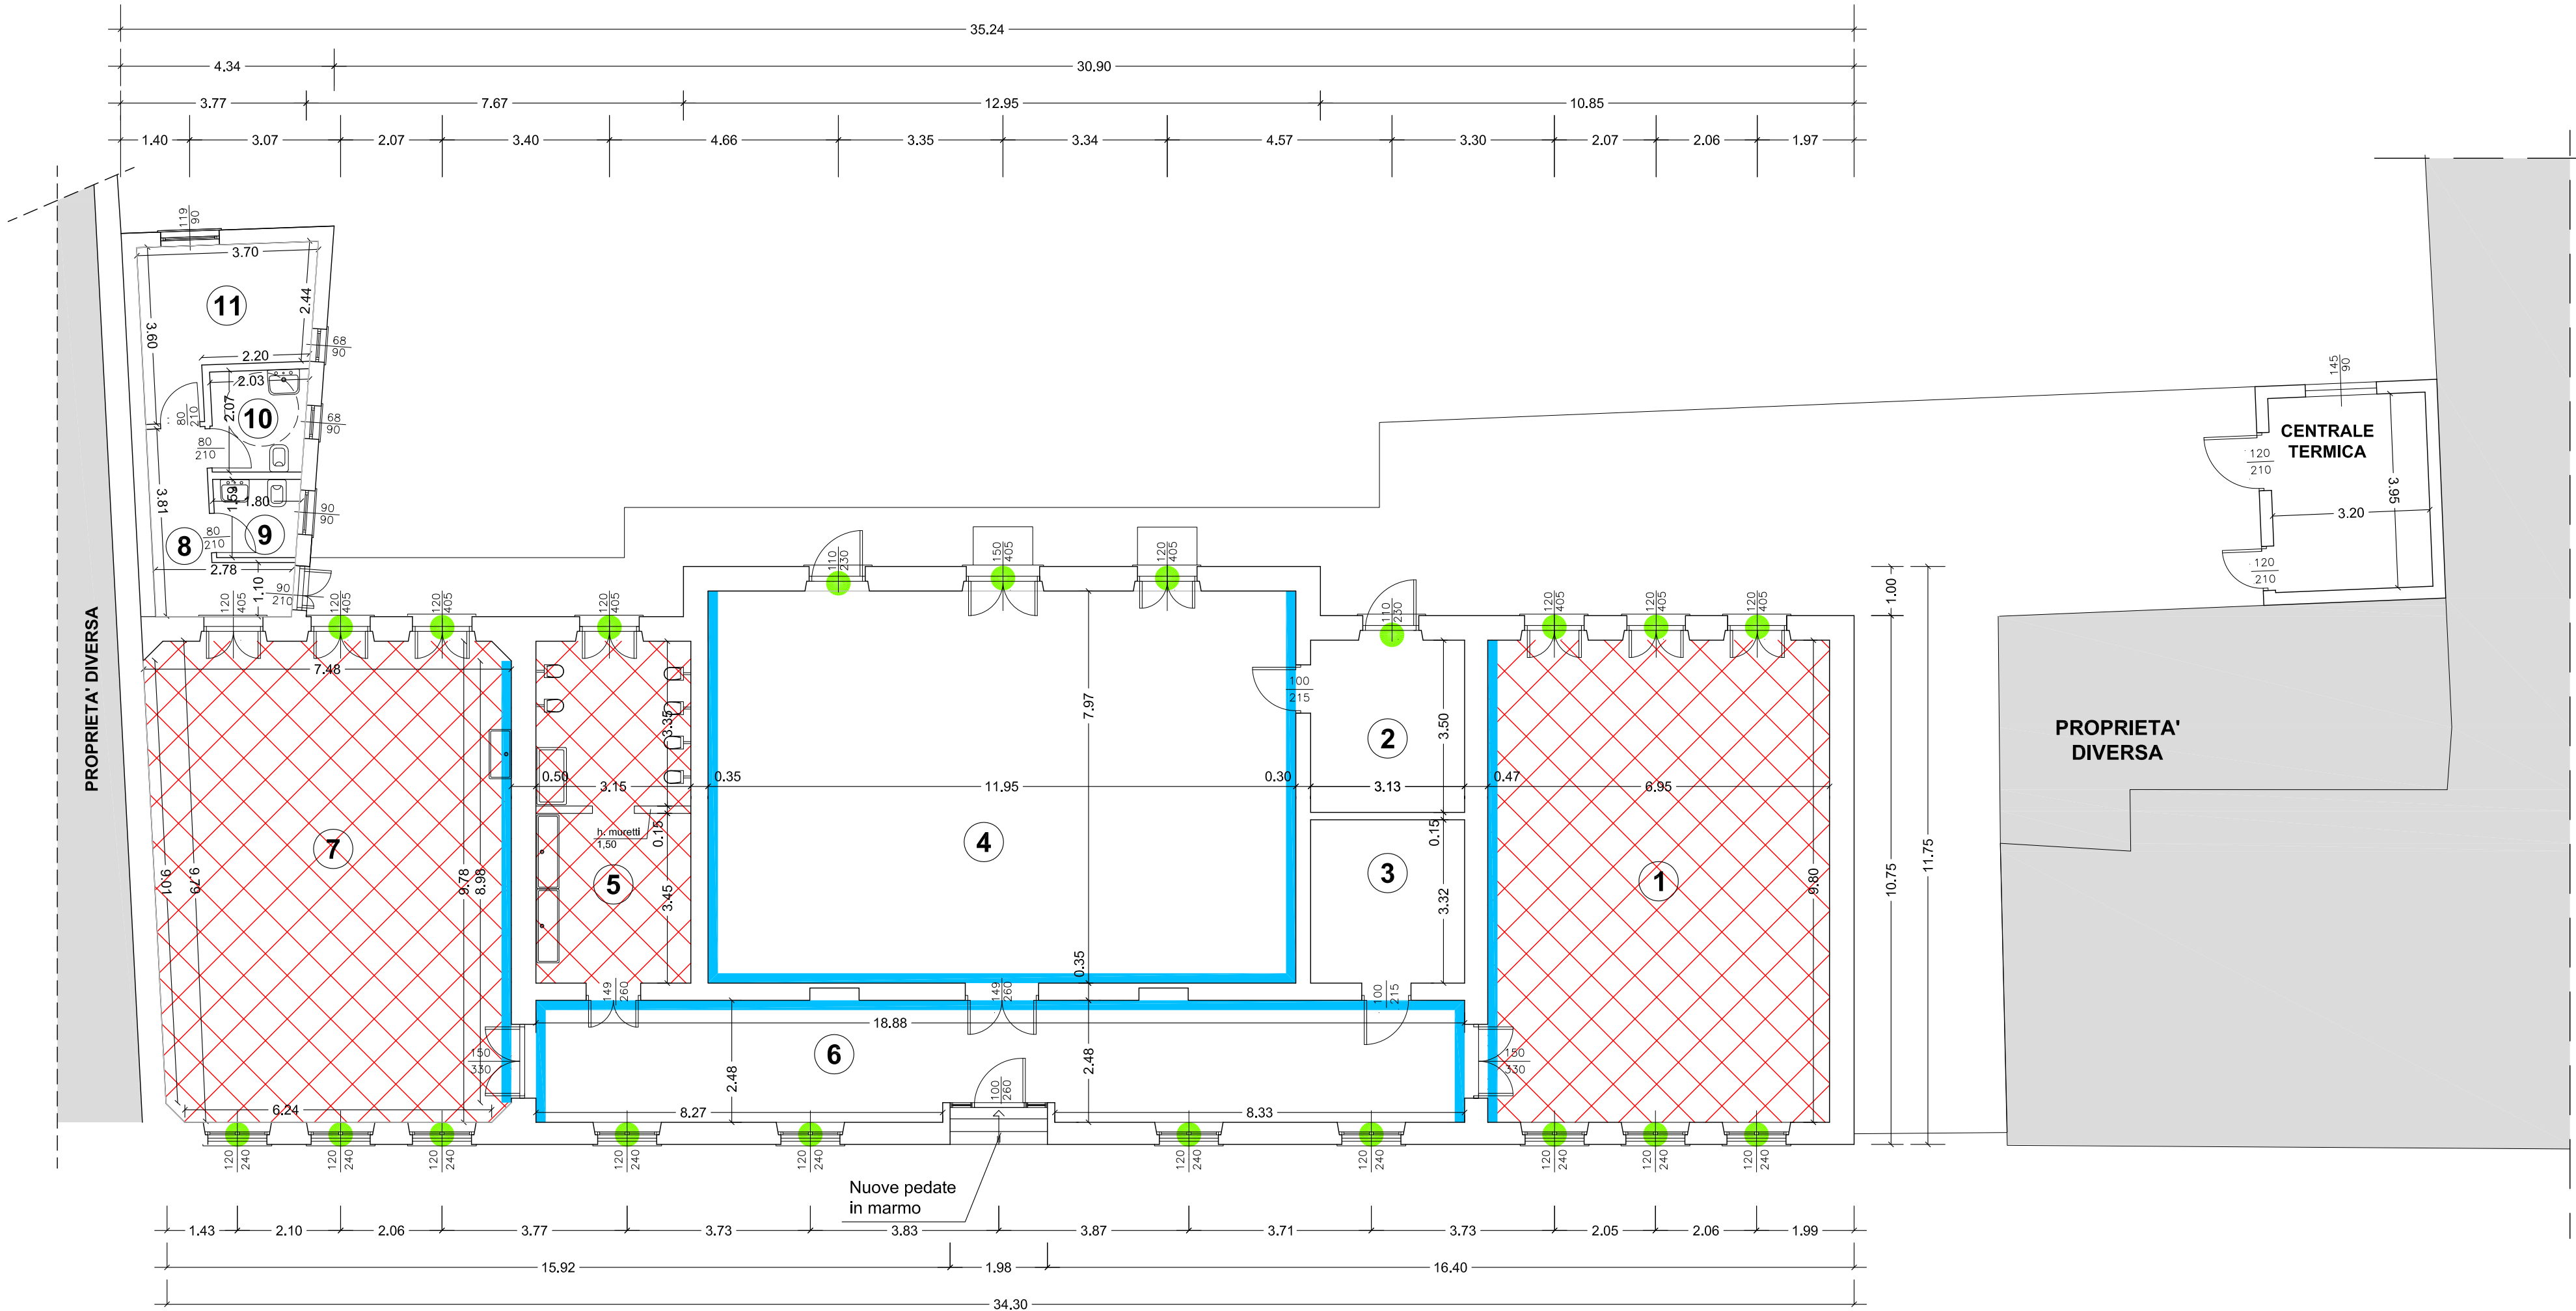


PROSPETTO LATERALE

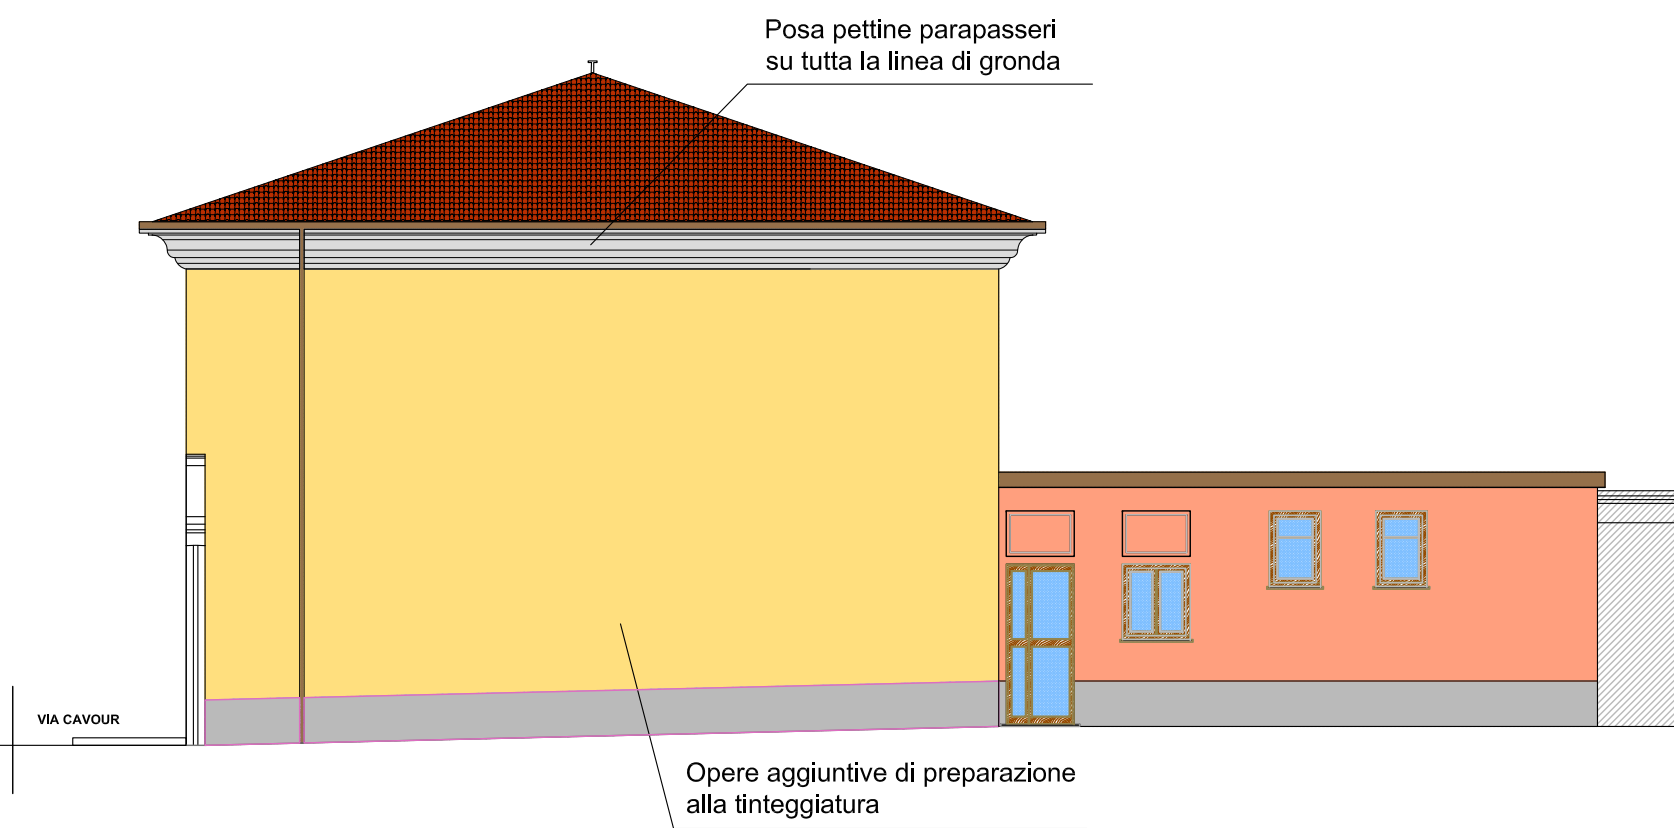


PROSPETTO VERSO IL GIARDINO INTERNO



OPERE IN VARIANTE

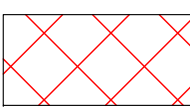-  CONTROSOFFITTO CON ISOLANTE TERMICO
-  INTONACO DI CALCE
-  CONTROPARETE INTERNA ISOLANTE

PROSPETTO LUNGO VIA CAVOUR

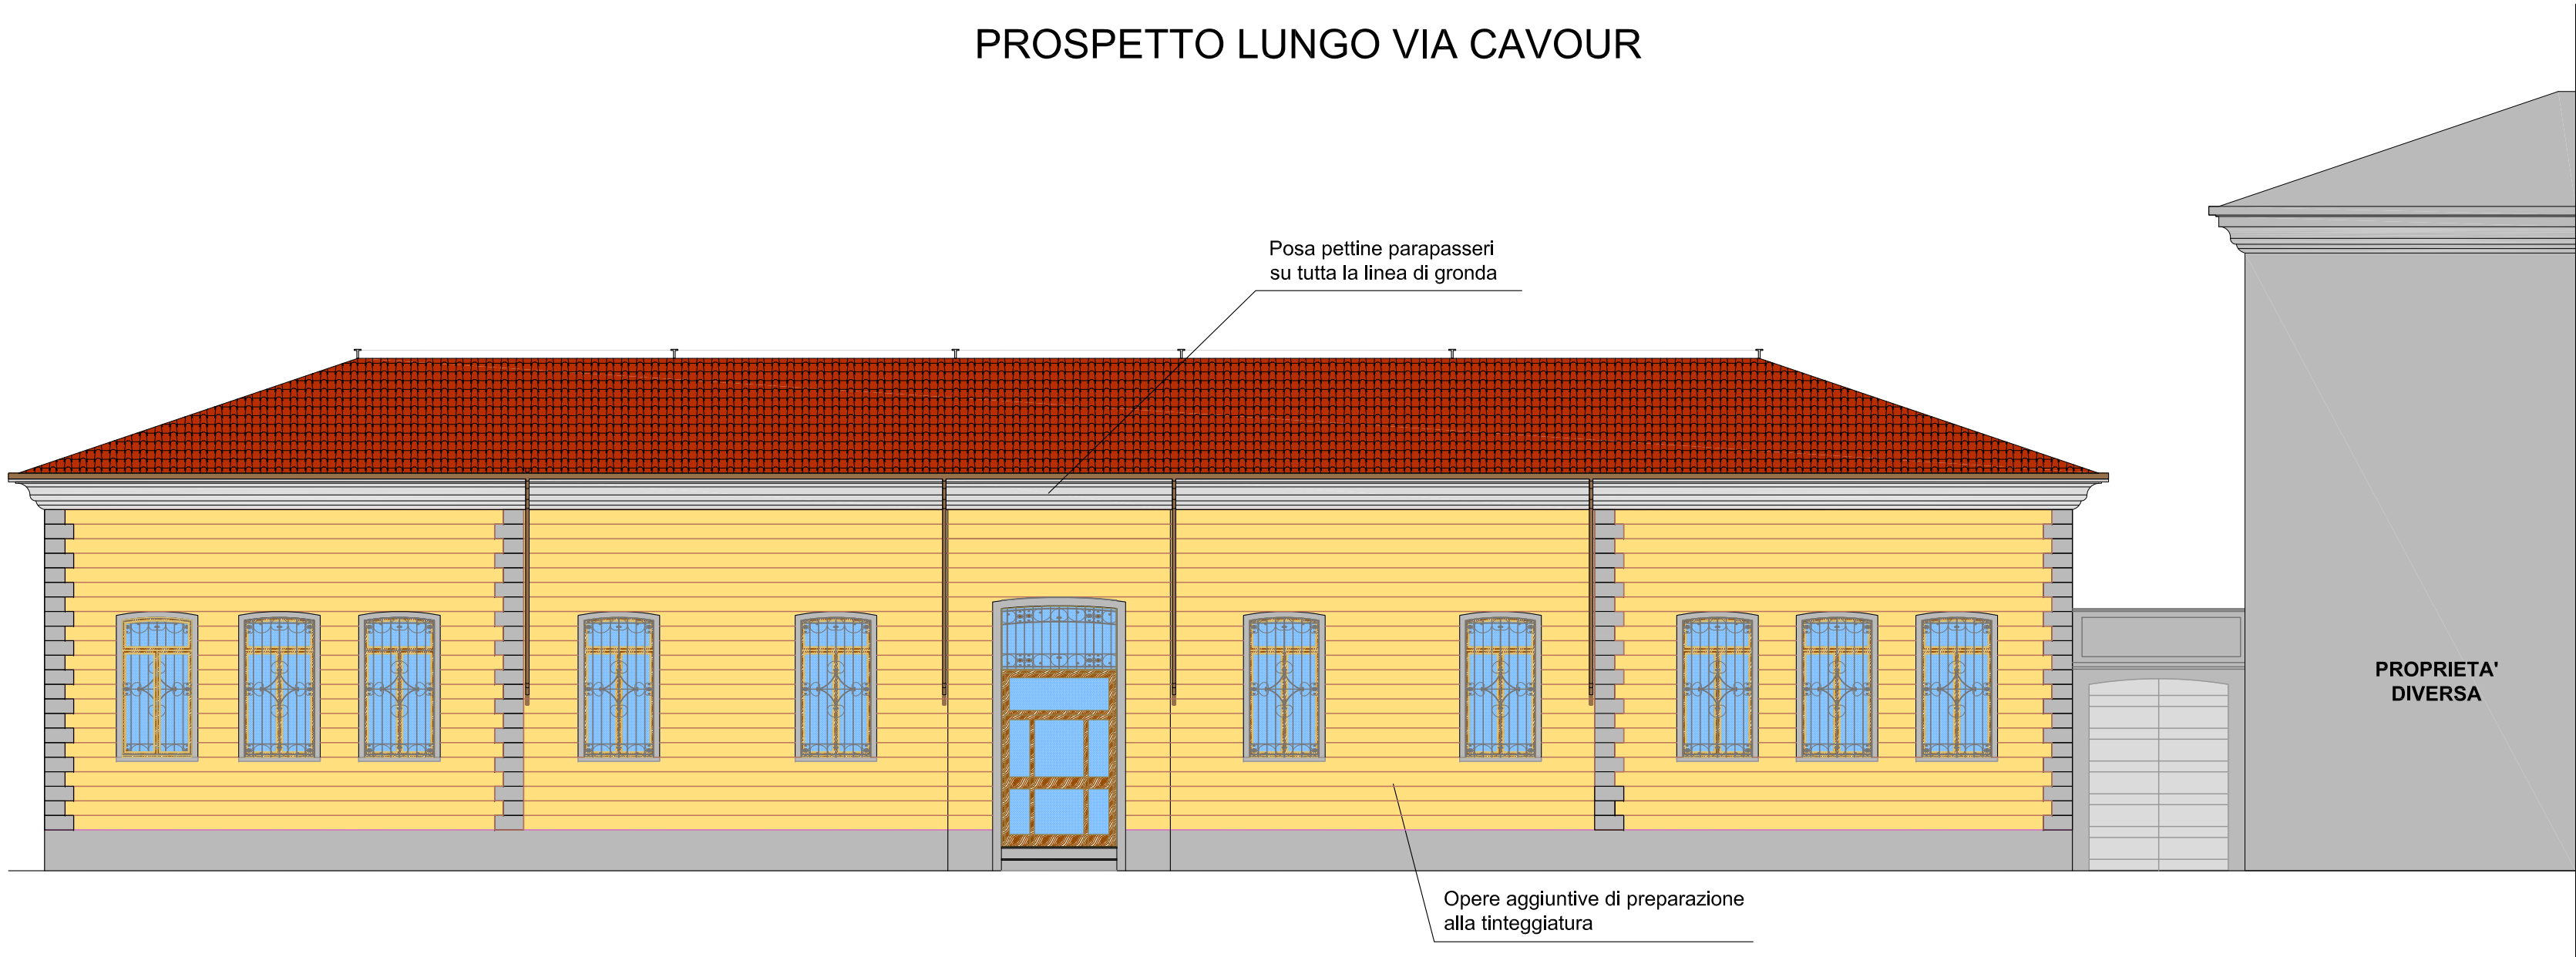

- 1 AULA 2
- 2 PREPARAZIONE CIBI
- 3 LAVANDERIA - DEPOSITO
- 4 SALA POLIFUNZIONALE E REFETTORIO
- 5 CORRIDOIO
- 6 SERVIZI IGIENICI BAMBINI
- 7 AULA 1
- 8 ANTIBAGNO
- 9 SERVIZIO IGIENICO PERSONALE
- 10 SERVIZIO IGIENICO DISABILI
- 11 SPOGLIATOIO PERSONALE

REGIONE LOMBARDIA PROVINCIA DI LODI
COMUNE DI CODOGNO
Assessorato ai LL.PP.: Luigi Angiolini

**OPERE DI
RISTRUTTURAZIONE SCUOLA
MATERNA GARIBALDI
- Via Cavour -**

Variante Suppletiva

Progetto Architettonico

Planimetria e Prospetti

scala: 1 : 100	tavola: V 01	data: ottobre 2016 aggiornamenti:
R.U.P. arch. Antonino Ceruti	collaboratori tecnici geom. Massimo Maris geom. Cristina Soldati	
Direttore dei Lavori arch. Antonino Ceruti	integrazione prestazioni specialistiche capogruppo A.T.P. ing. Giulio Agnelli	