


LEGENDA

- Confine Comunale
- Sistema del trasporto pubblico su gomma**
 - Fermate
 - linea Lodi - Cremona
 - linea San Donato - Castelnuovo
 - linea Codogno - Sant'Angelo
 - linea San Donato - Castelnuovo
 - linea Piacenza - Crema
 - linea Piacenza - Lodi
 - linea Parma - Milano
 - linea Piacenza - Castelnuovo
- Sistema della mobilità dolce**
 - percorsi ciclopeditali esistenti
 - percorsi ciclopeditali in progetto
- Sistema del trasporto su rotaia**
 - Sistema di trasporto su rotaia
 - Ferrovia - Aree di pertinenza
 - Sovrappassi
 - di previsione a livello locale
 - Nuove stazioni di servizio
 - st234_essecutivo_linea
 - st234_essecutivo_areeinduse
 - st234_essecutivo_bacinati
 - Nuova viabilità sovramunicipale
 - in fase di attuazione a livello locale
 - ipotesi di evoluzione a livello locale
 - ampliamenti stradali
 - Stazioni di servizio esistenti
- Sistema dei Parcheggi**
 - Parcheggio attività produttive artigianali/commerciali
 - Parcheggio pubblico comunale
 - Parcheggio pubblico convenzionato
 - Parcheggi in progetto

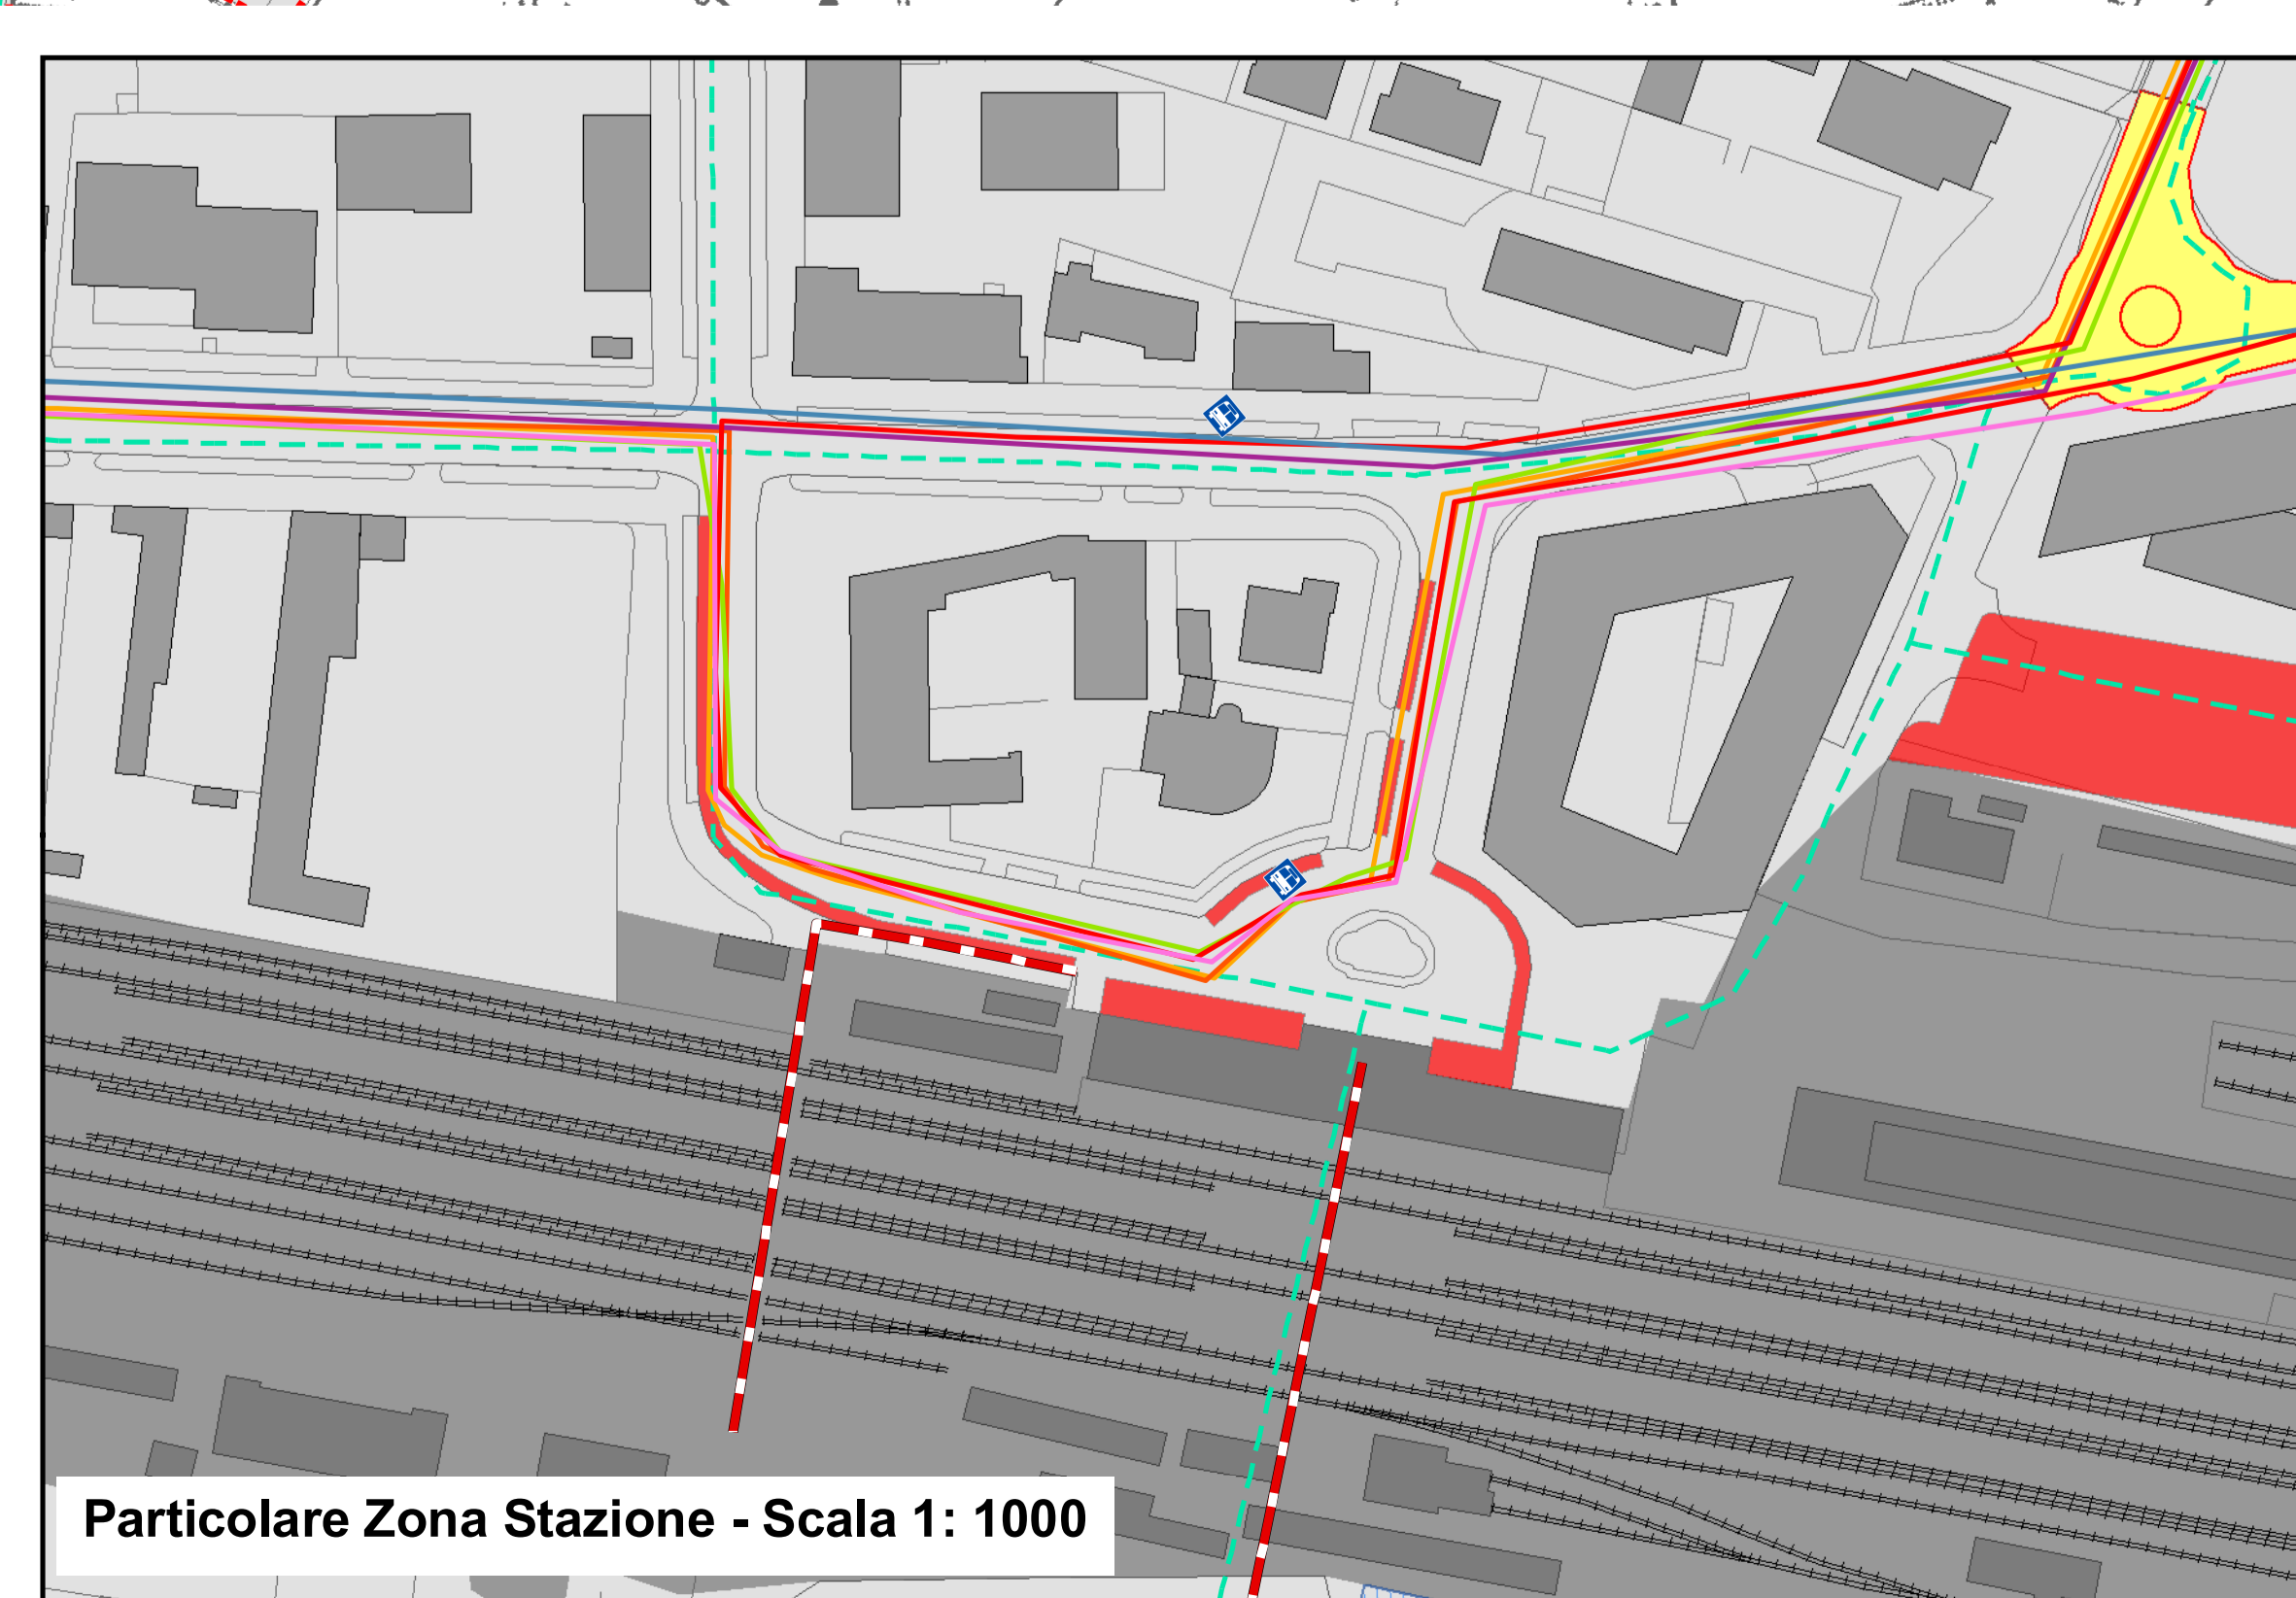

COMUNE DI CODOGNO
 Provincia di Lodi

Assessorato all'Urbanistica e Territorio

Piano di Governo del Territorio
 (Legge Regionale n. 12/2005 e successive modificazioni ed integrazioni)

PIANO DEI SERVIZI [PdS]
 (Art.9 Legge Regionale n. 12/2005 e successive modificazioni ed integrazioni)

Sistema della mobilità
 Controdeduzioni alle Osservazioni

Tavola 7 di 7 - Scala 1: 5.000 - Maggio 2012

Entrata in vigore il n. del

Publicazione B.U.R.L. n. del 29/5/2012

Approvazione Deliberazione del Consiglio Comunale n.36 del 29/5/2012

Controdeduzioni Deliberazione del Consiglio Comunale n.36 del 29/5/2012

Adozione Deliberazione del Consiglio Comunale n.75 del 22/12/2011

L'Estensore Il Sindaco L'Assessore Il Segretario Comunale

Unità di Progetto: Arch. Vinicio Portelli, Geom. Cristina Salsani, Geom. Matteo Uccellini, Geom. Massimo Lazzarini, Sig.ra Maria Piers Boccetti

Collaboratori esterni: V.A. Salsani & S.r.l., Studio Agronomico, Studio Geologico, Consocienza Legale

Dott.ssa Giovanna Fontana, H.S. Engineering s.r.l., Dott. Agr. Alberto Massa Saluzzo, Dott. Marco Degazzi, Dott. Avv. Domenico Bezzi

Questo documento è di proprietà del Comune di Codogno; senza autorizzazione è vietata la riproduzione anche parziale e la cessione a terzi di esso.