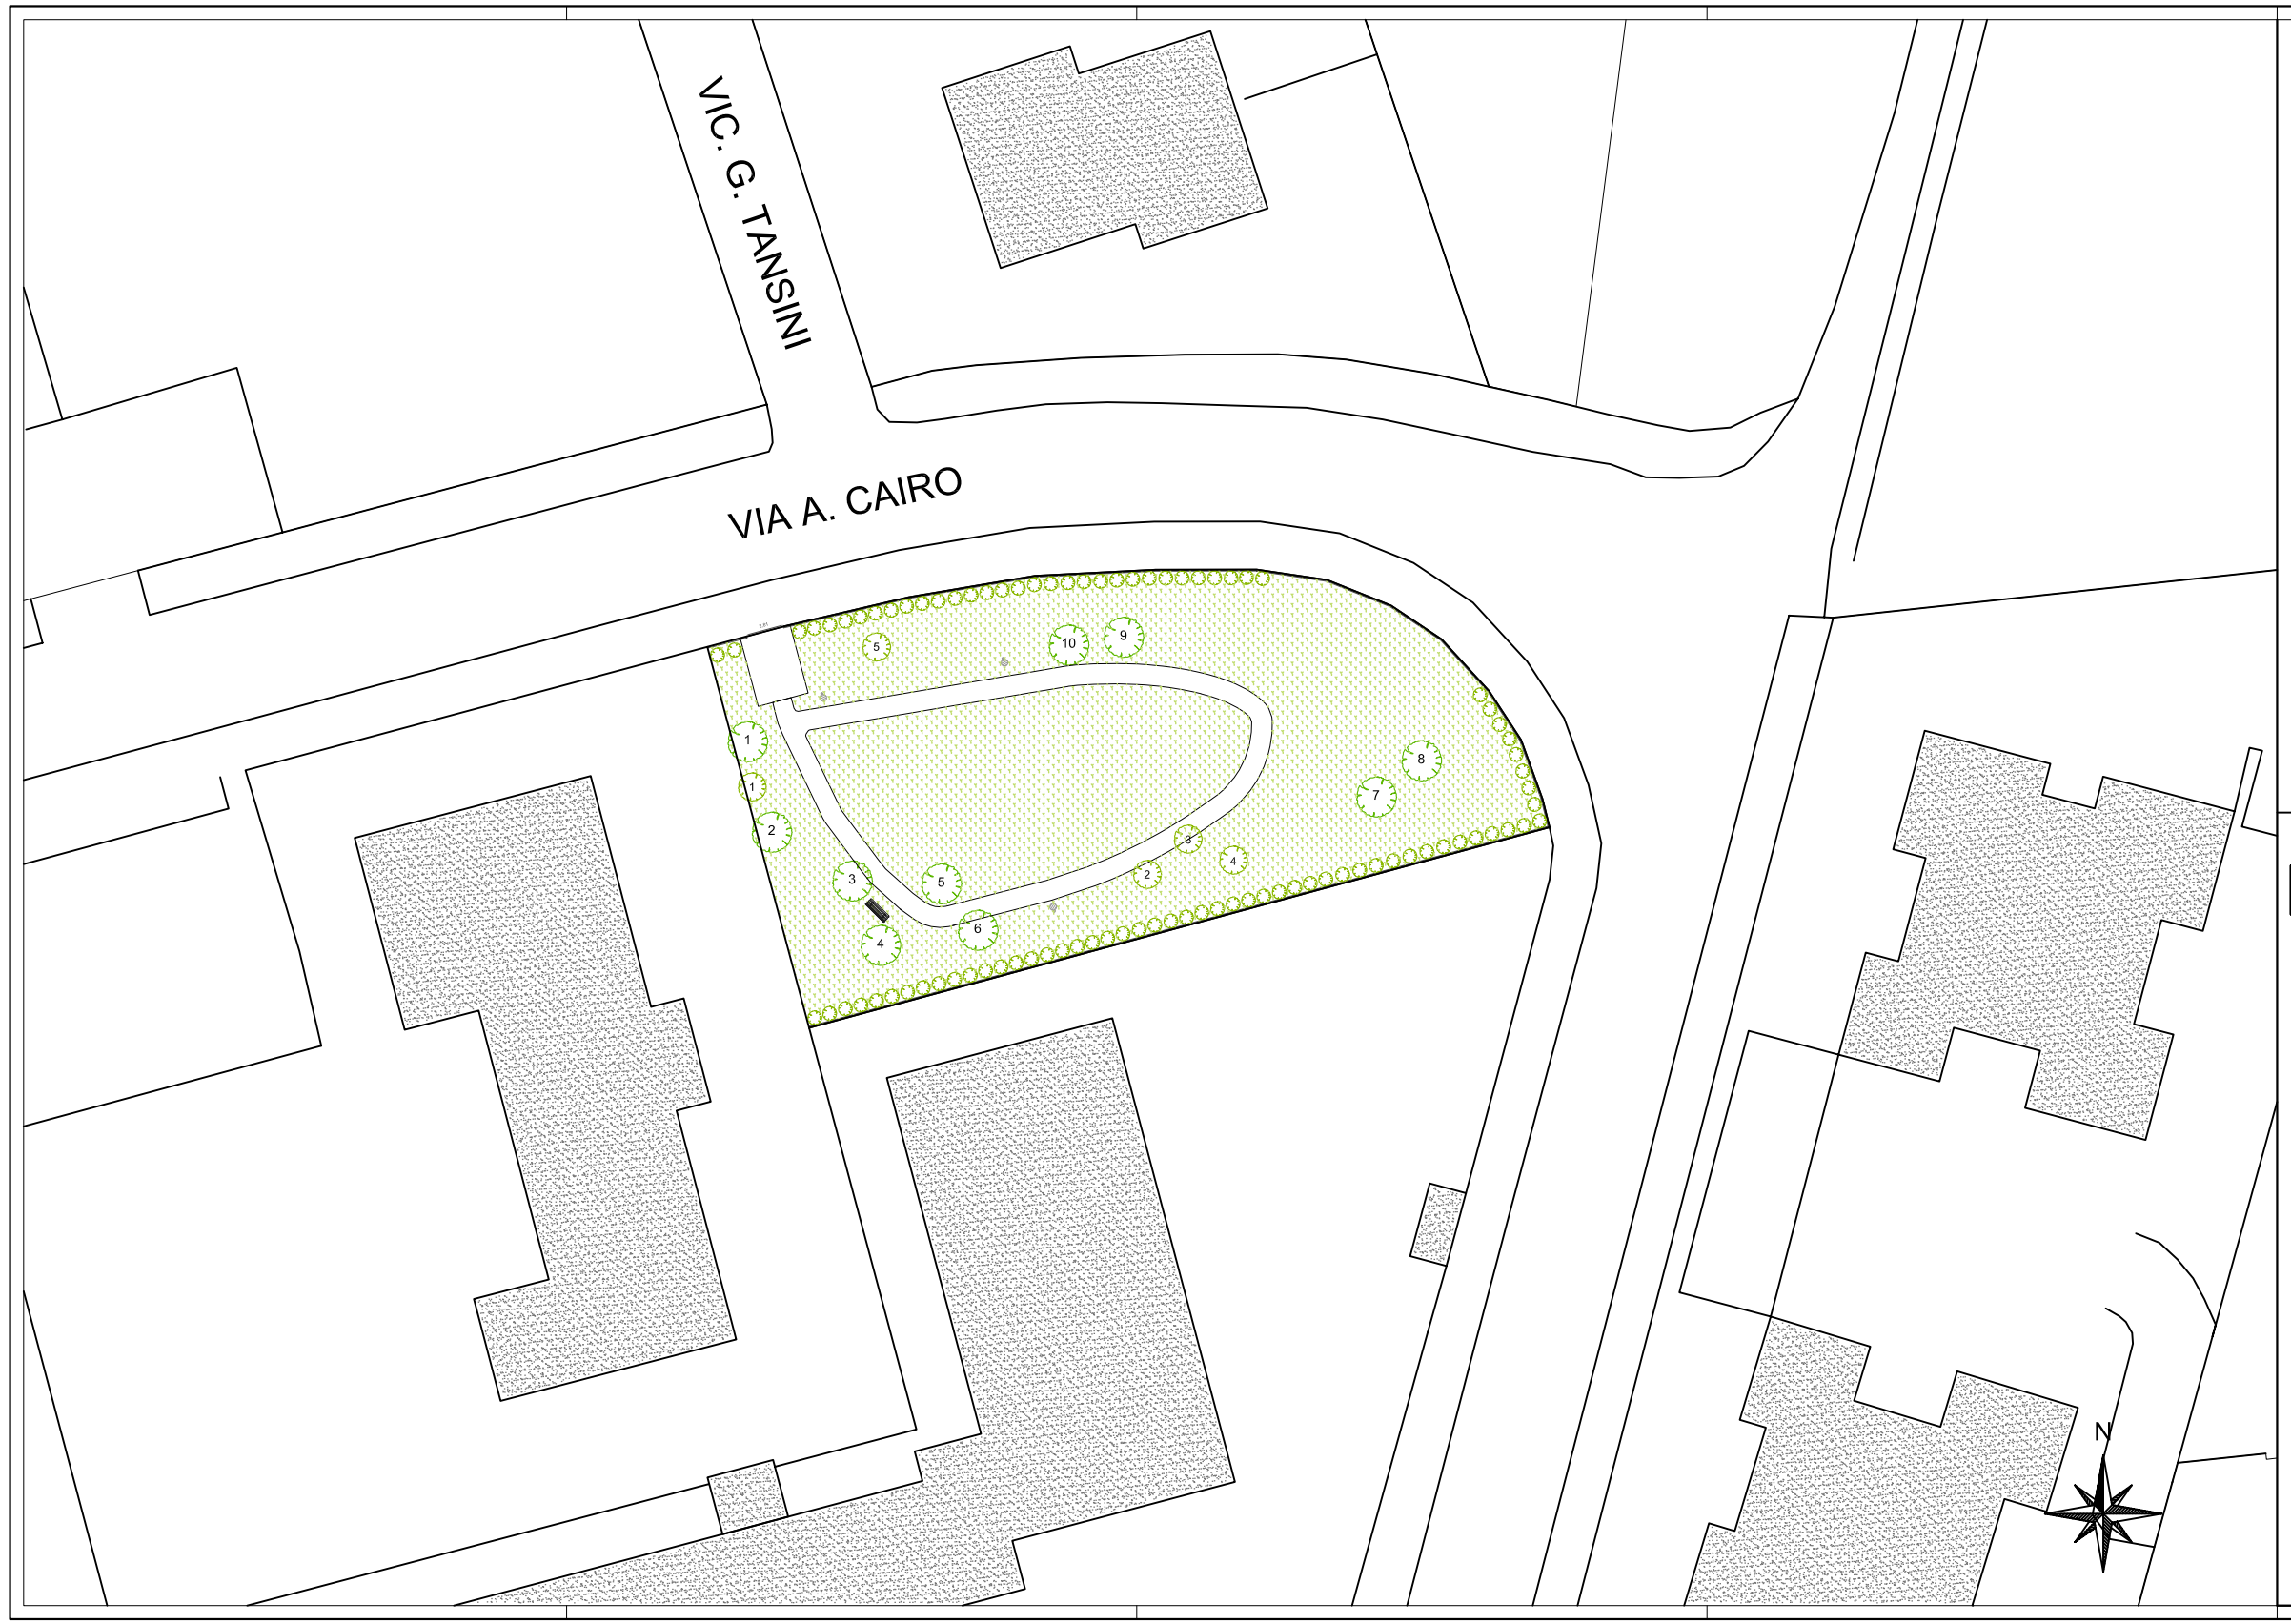

LEGENDA

- Albero monumentale
- Albero presente (conifera)
- Albero presente (latifoglia)
- Albero secco
- Albero abbattuto
- Cespuglio
- Cupressacea
- Non conforme alle UNI EN 1176
- Conforme alle UNI EN 1176
- Panchina
- Cestino
- Lampione

COMUNE DI CODOGNO

PROVINCIA DI LODI

RILIEVO DELLE INFRASTRUTTURE E DEGLI ESEMPLARI ARBOREI SITI NELL'AREA VERDE DI VIALE CAIRO
Codice area 11

Planimetria generale

Planimetria Generale del parco
e disposizione degli alberi

scala:	tavola:	data:
1:200	UNICA	18.07.04
		aggiornamenti:

rilevatore: Arch. Chiara Valenzano

UFFICIO TECNICO

CHIARA VALENZANO - ARCHITETTO - DOTTORE DI RICERCA
CORSO MAZZINI 87 - 26900 LODI - E-MAIL: VALENZANO@IOL.IT
SETTORE TECNICO - viale Gandolfi, 6 - tel. 0377.3141 - fax. 0377.314287 - sito Internet www.comune.codogno.lo.it - e-mail: ufficio.tecnico@pmp.it