




Ortofoto dell'area di progetto

 Area di progetto

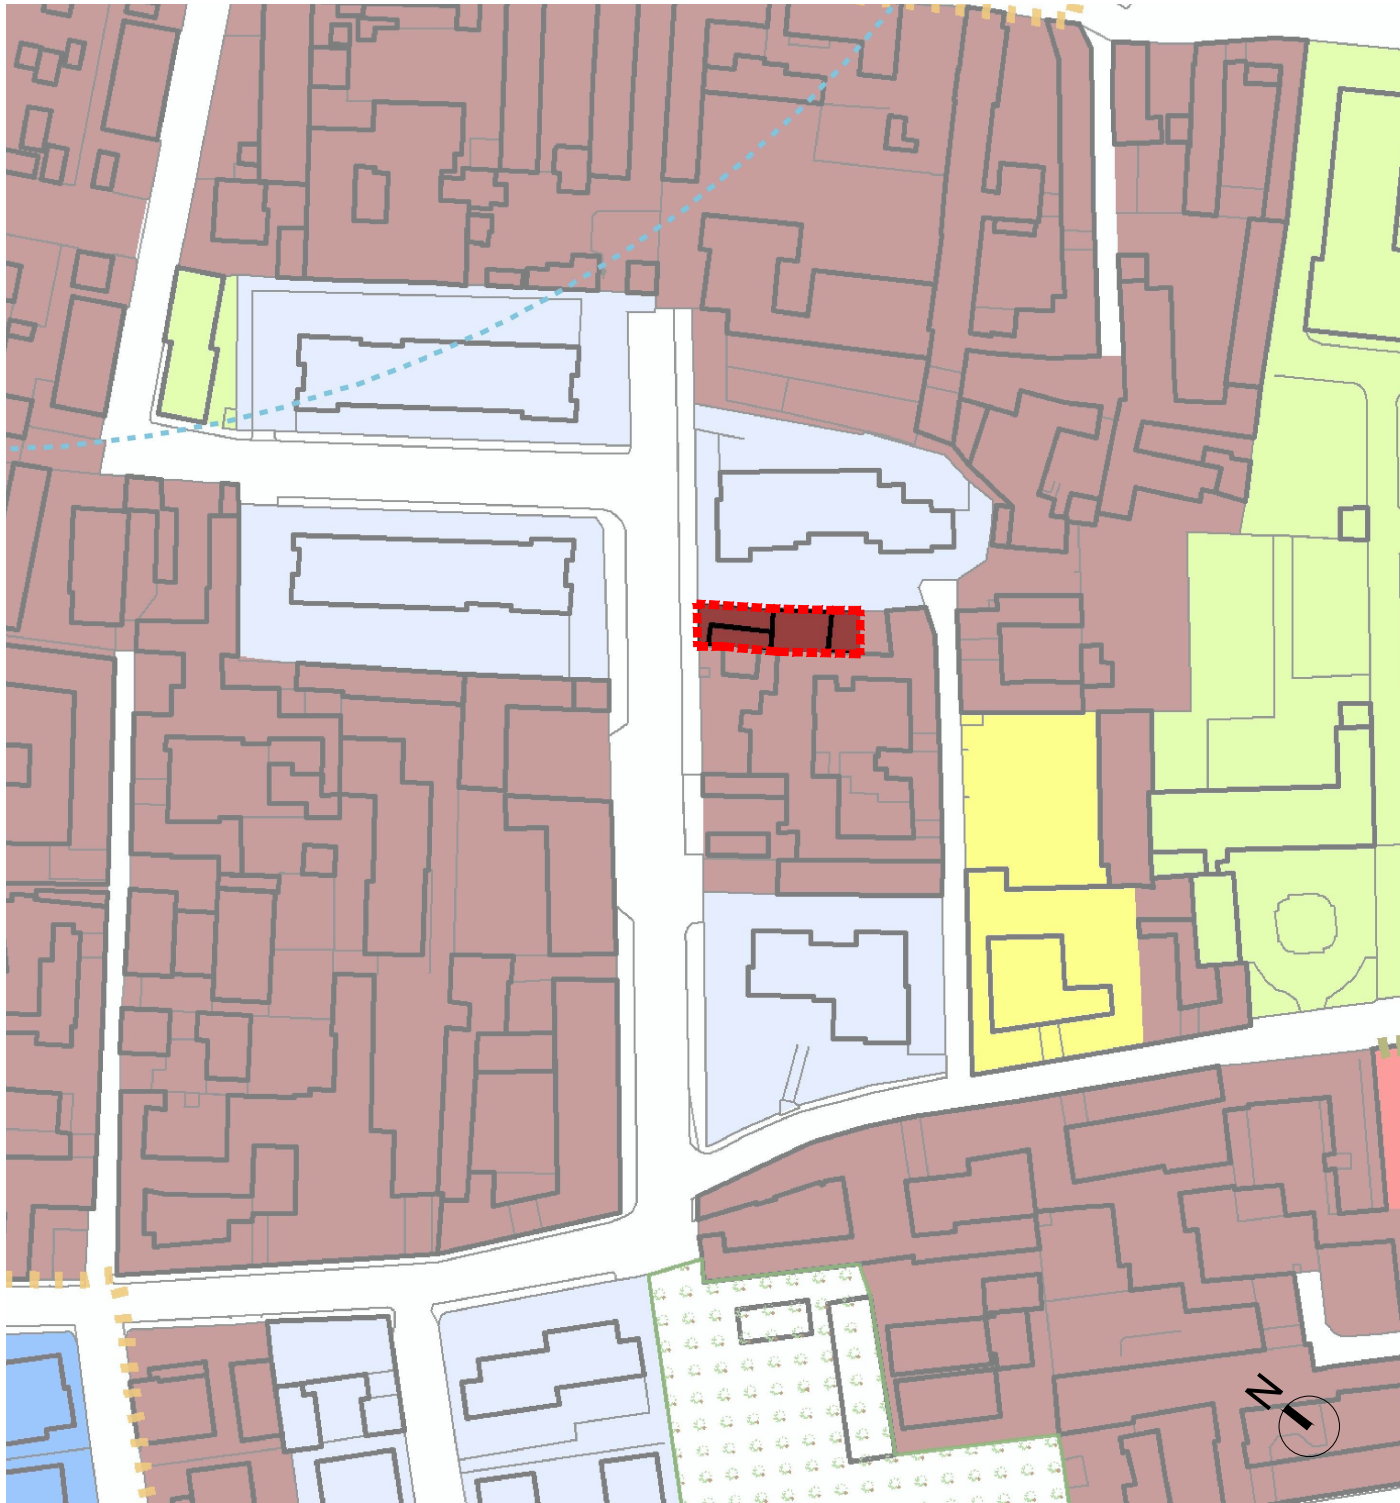

Estratto dal Piano delle Regole - PdR-T6-2016-R1
"Assetto del Nucleo di Antica Formazione"

- LEGENDA**
- | | |
|--|--|
|  Nucleo Antica Formazione (da Carta IGM 1889) | Ambiti soggetti a tutela |
| Ambiti Nucleo Antico |  Edifici soggetti a tutela |
|  Nucleo Antico - Classe 1 |  SIRBEC (Catalogo dei Beni Storici) |
|  Nucleo Antico - Classe 2 |  Vicoletto di facciata |
|  Nucleo Antico - Classe 3 |  Verde privato soggetto a tutela |
|  Ambito Consolidato |  Zona di rispetto della Chiesa Parrocchiale |
|  Ambito R1 [alta densità] | |



Planimetria catastale

 Area di progetto

Comune di Codogno

Piano di Recupero

Progetto di ristrutturazione edilizia - a mezzo di piano di recupero, ai sensi dell'art. 30 della Legge 05/08/1978 N°457 - consistente in intervento di demolizione con ricostruzione su analogo sedime riguardante immobile a destinazione residenziale.

Ubicazione

Vicolo Monte Doberdò n.17
26845 Codogno (LO)
Mappale 181, Sub. 502
Foglio n.17 del N.C.E.U.

Richiedenti

Sig. Antonio Carnevale
Sig.ra Chiara Bassini

Progettazione architettonica

Arch. Marco Bolsieri
iscritto all'ordine degli Architetti di Cremona, al n.1014
Via Attilio Bettenga n.30, 26031 Isola Dovarese (CR)
m +39 3408269060
e marco.bolsieri@gmail.com

Stralcio strumento urbanistico
Planimetria catastale

Scala 1:1000 - 1:500

Marzo 2024

R01_ 03/03/2024

Strumento urbanistico.dwg