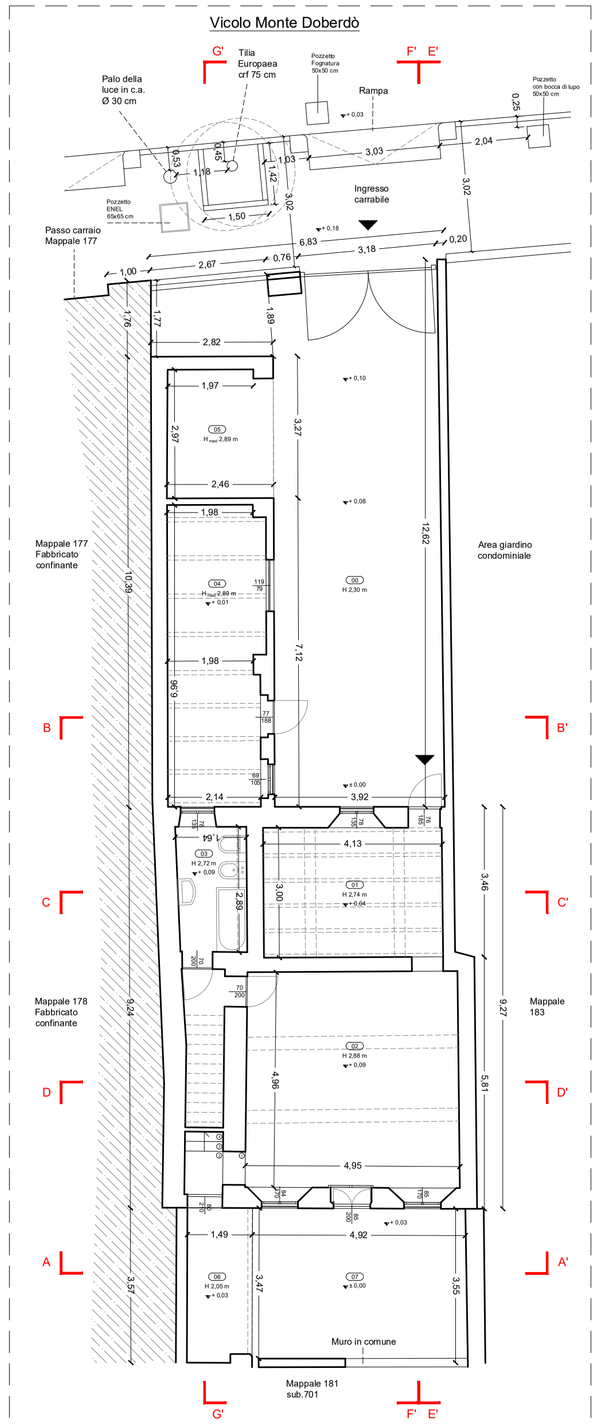

Planimetria piano terra

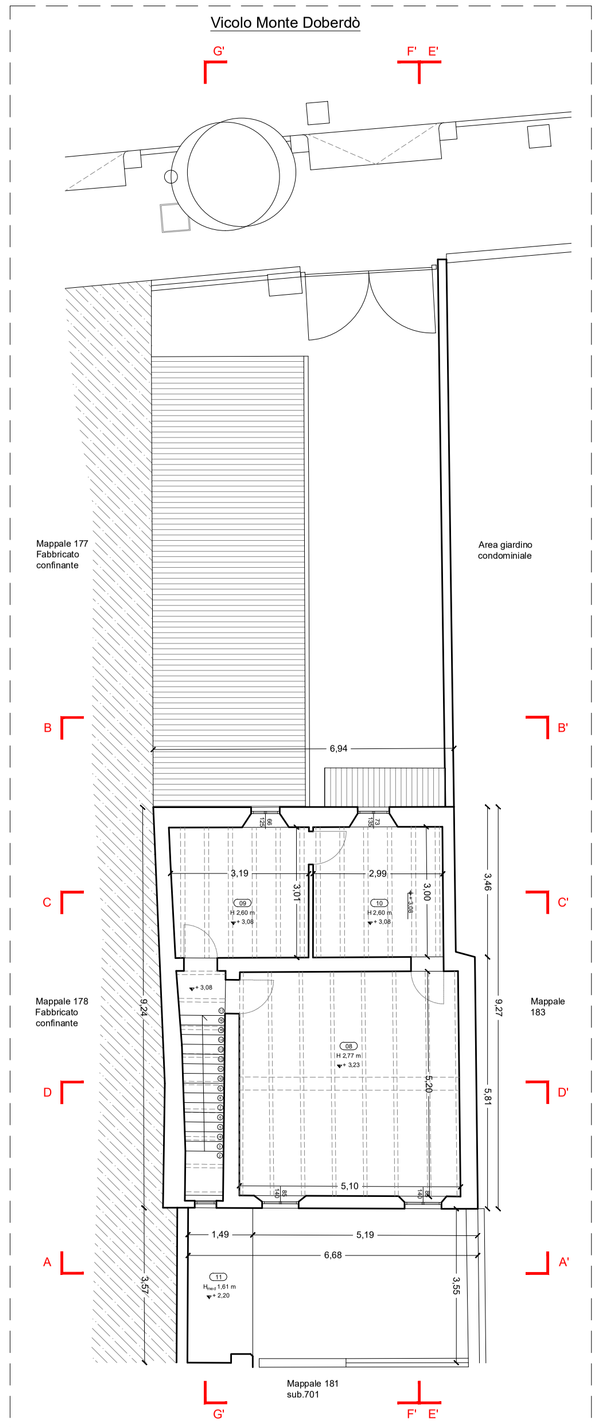

Planimetria piano primo

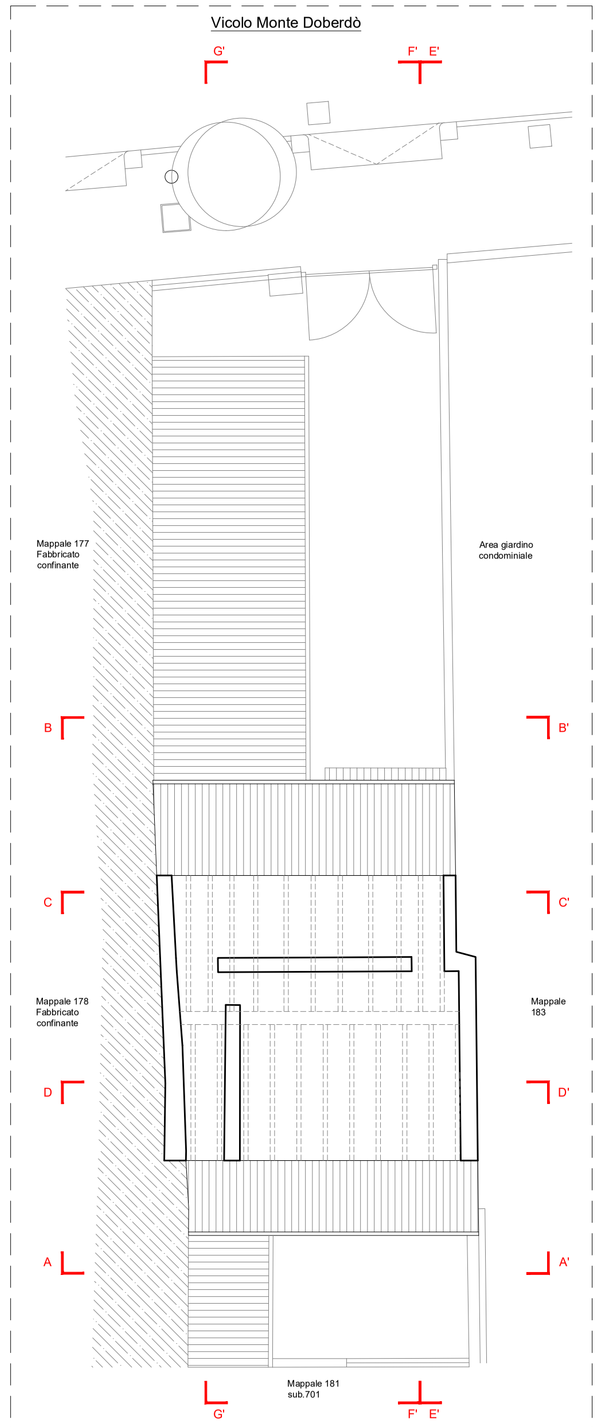

Planimetria sottotetto

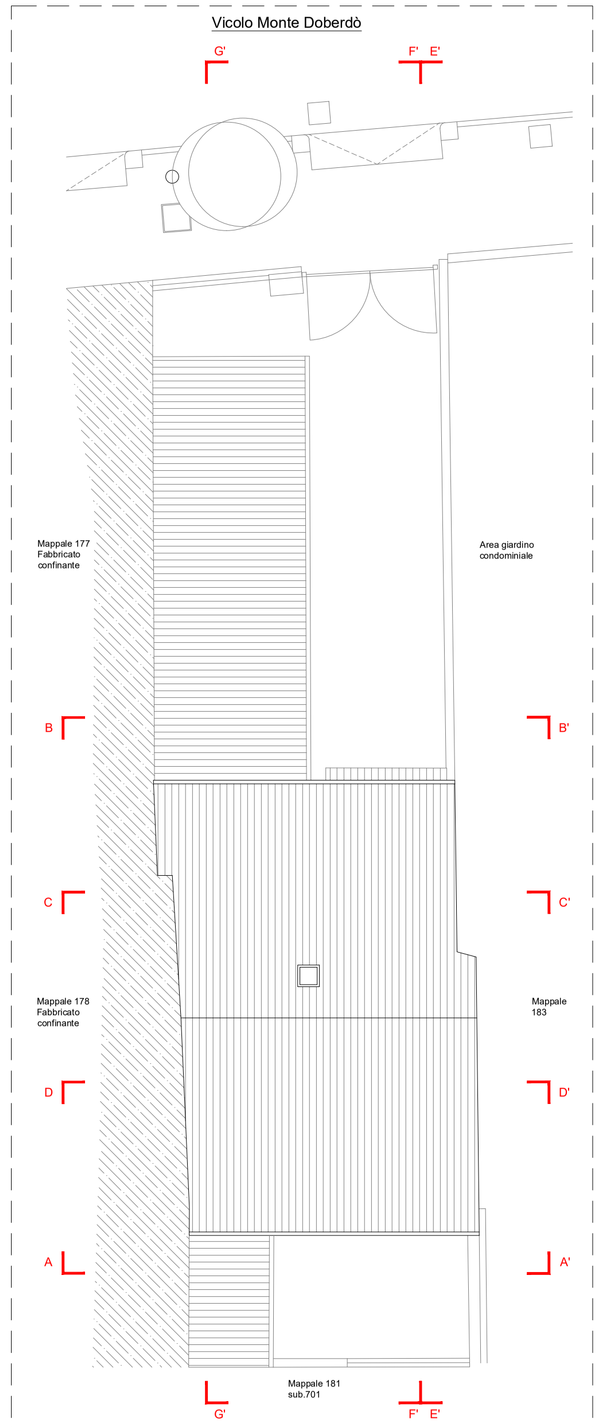

Planimetria copertura

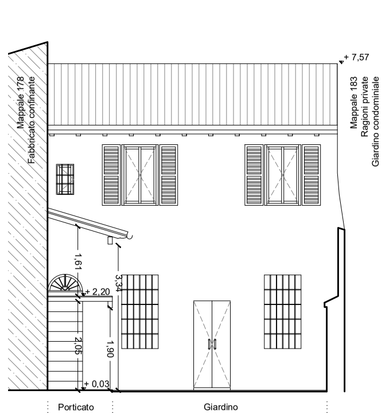

Sezione AA'

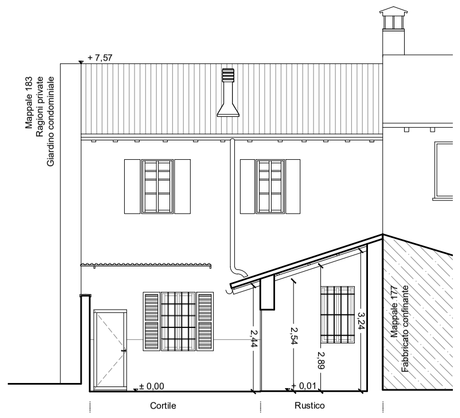

Sezione BB'

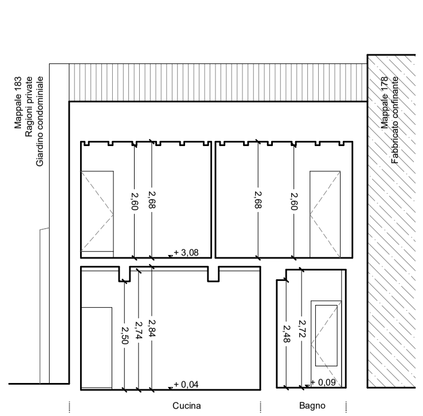

Sezione CC'

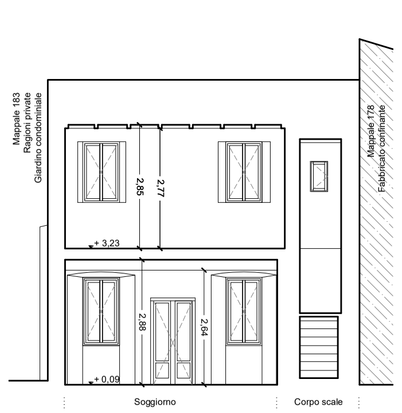

Sezione DD'

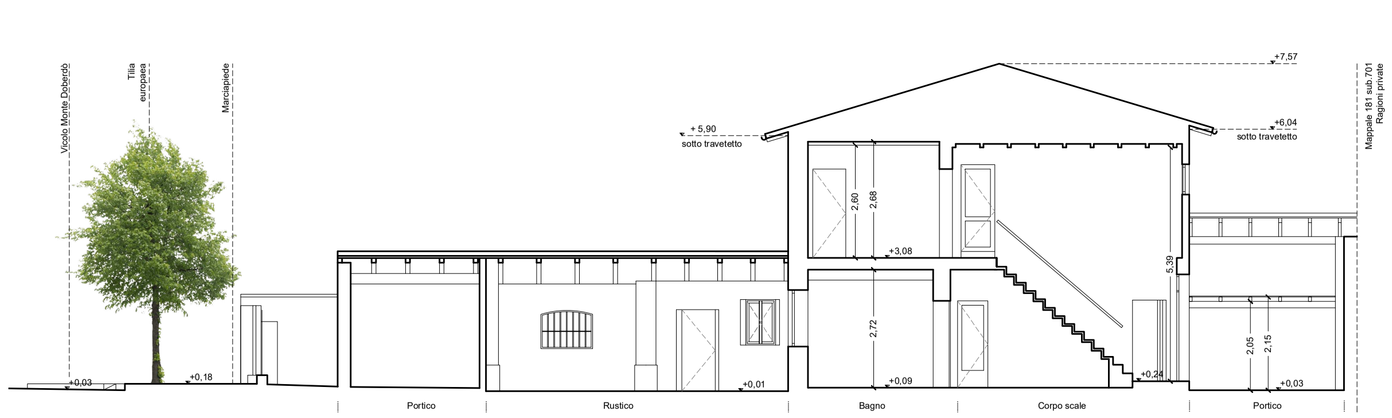

Sezione EE'

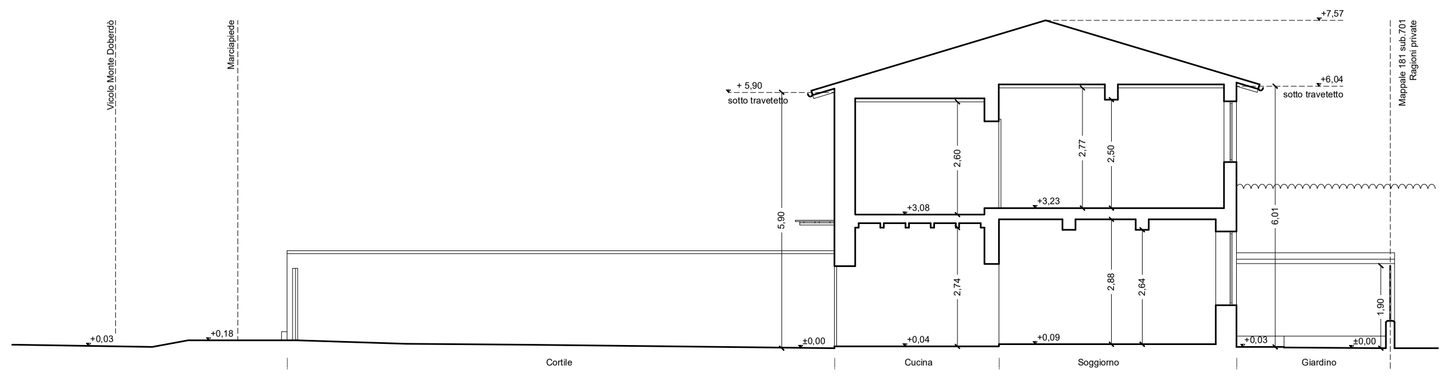

Sezione FF'

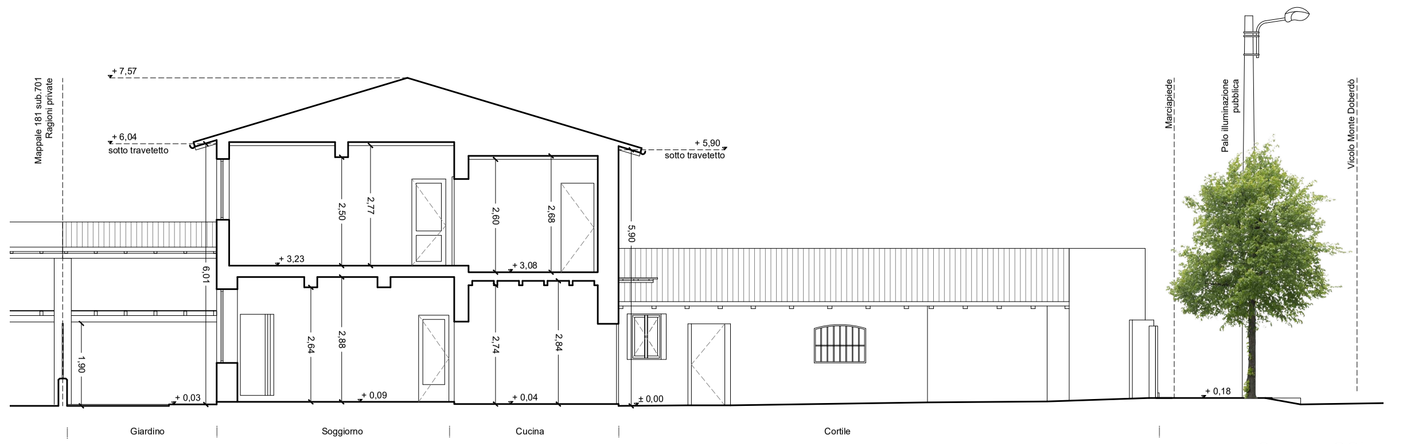

Sezione GG'

Documento firmato da: BOLSIERI MARCO In data: 27/07/2024

CC816 - - 1 - 2024-07-29 - 0024695

Piano Terra (+0,04)

- 00 Cortile
- 01 Cucina - 12,33 mq
- 02 Soggiorno - 24,38 mq
- 03 Bagno - 4,60 mq
- 04 Rustico - 12,33 mq
- 05 Portico - 7,17 mq
- 06 Portico - 5,25 mq
- 07 Giardino

Piano Primo (+3,08)

- 08 Camera da letto doppia - 26,20 mq
- 09 Camera da letto singola - 9,48 mq
- 10 Ripostiglio - 8,98 mq
- 11 Fienile - 5,25 mq

Comune di Codogno

Piano di Recupero

Progetto di ristrutturazione edilizia - a mezzo di piano di recupero, ai sensi dell'art. 30 della Legge 05/08/1978 N°457 - consistente in intervento di demolizione con ricostruzione su analogo sedime riguardante immobile a destinazione residenziale.

Ubicazione

Vicolo Monte Doberdò n.17
26845 Codogno (LO)
Mappale 181, Sub. 502
Foglio n.17 del N.C.E.U.

Richiedenti

Sig. Antonio Carnevale
Sig.ra Chiara Bassini

Progettazione architettonica

Arch. Marco Bolsieri
iscritto all'ordine degli Architetti di Cremona, al n.1014
Via Attilio Bettega n.30, 26031 Isola Dovarese (CR)
m +39 3408269060
e marco.bolsieri@gmail.com

Stato di fatto - planimetrie e sezioni

Scala 1:100

Marzo 2024

R01_ 27/07/2024

Disegni_Piano di Recupero_R01.dwg

03