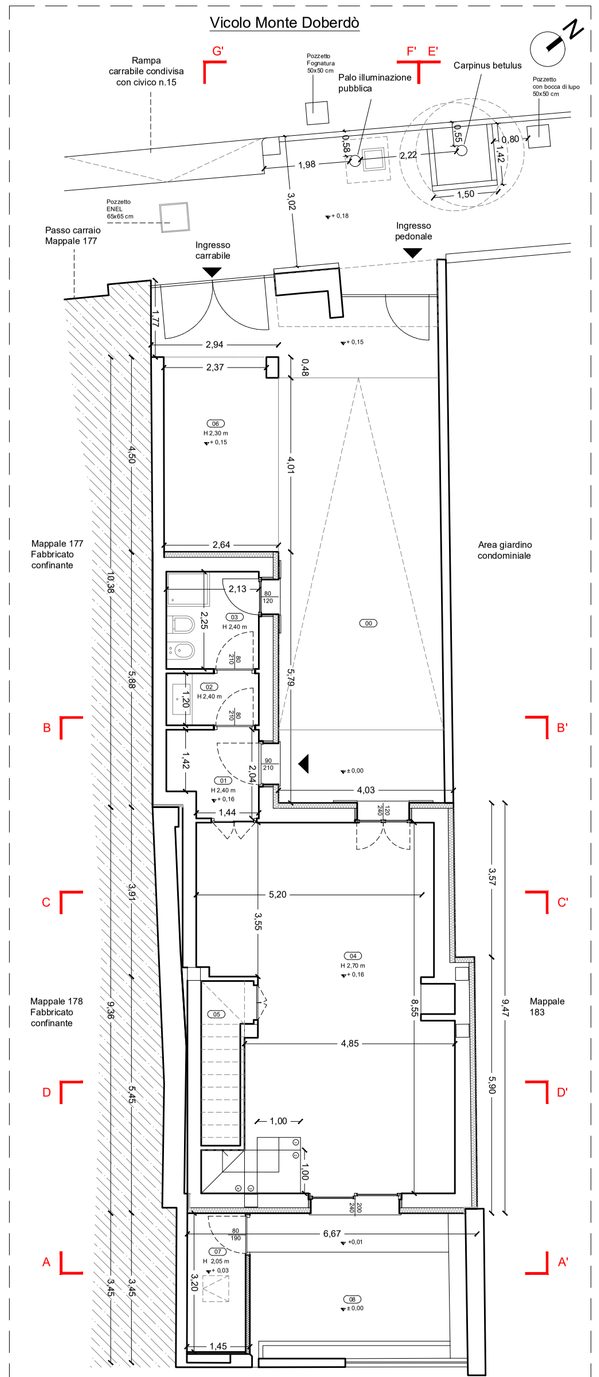

Planimetria piano terra

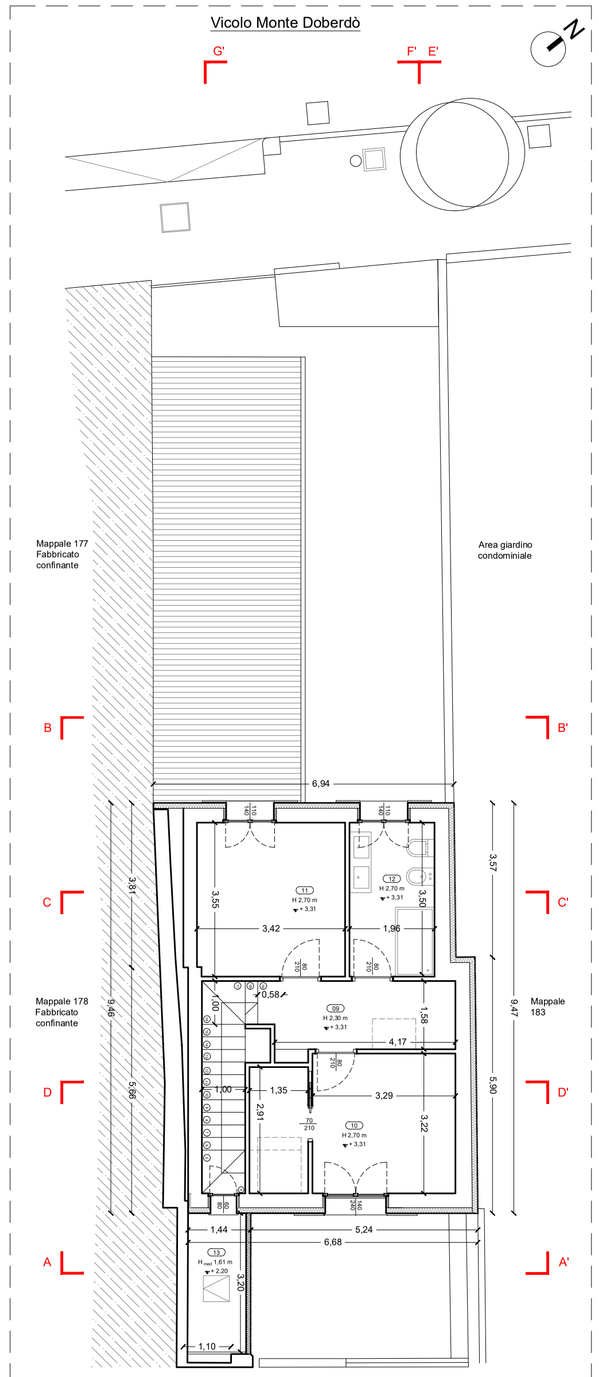

Planimetria piano primo

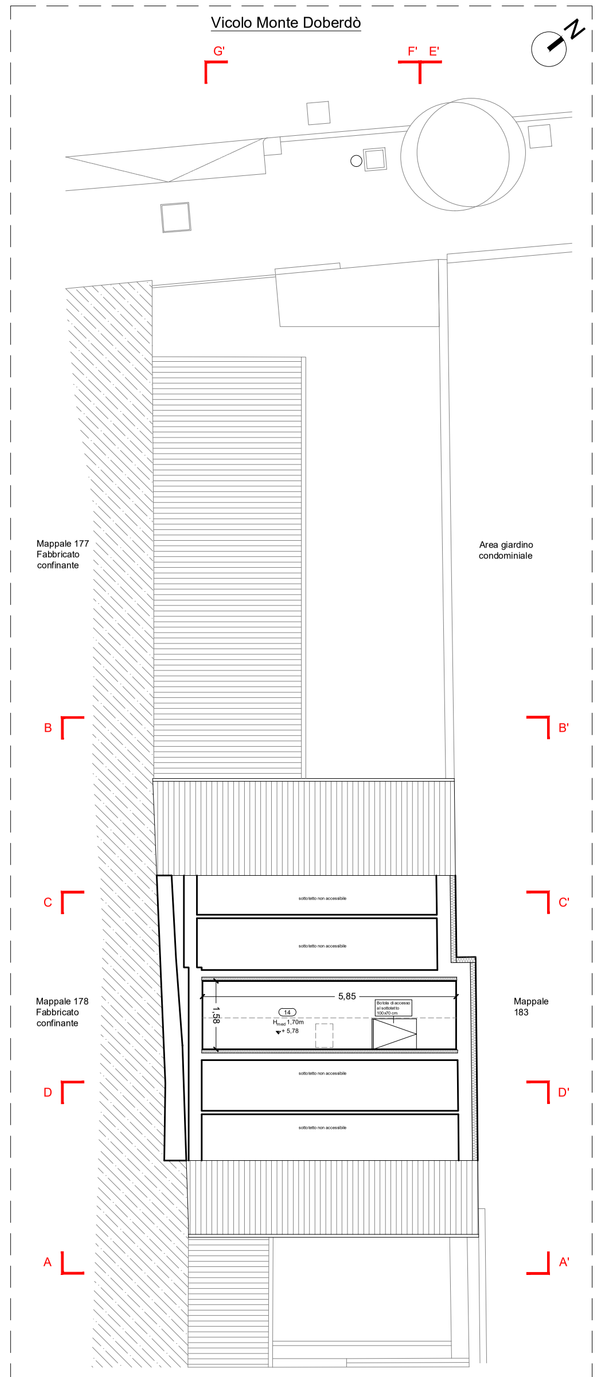

Planimetria sottotetto

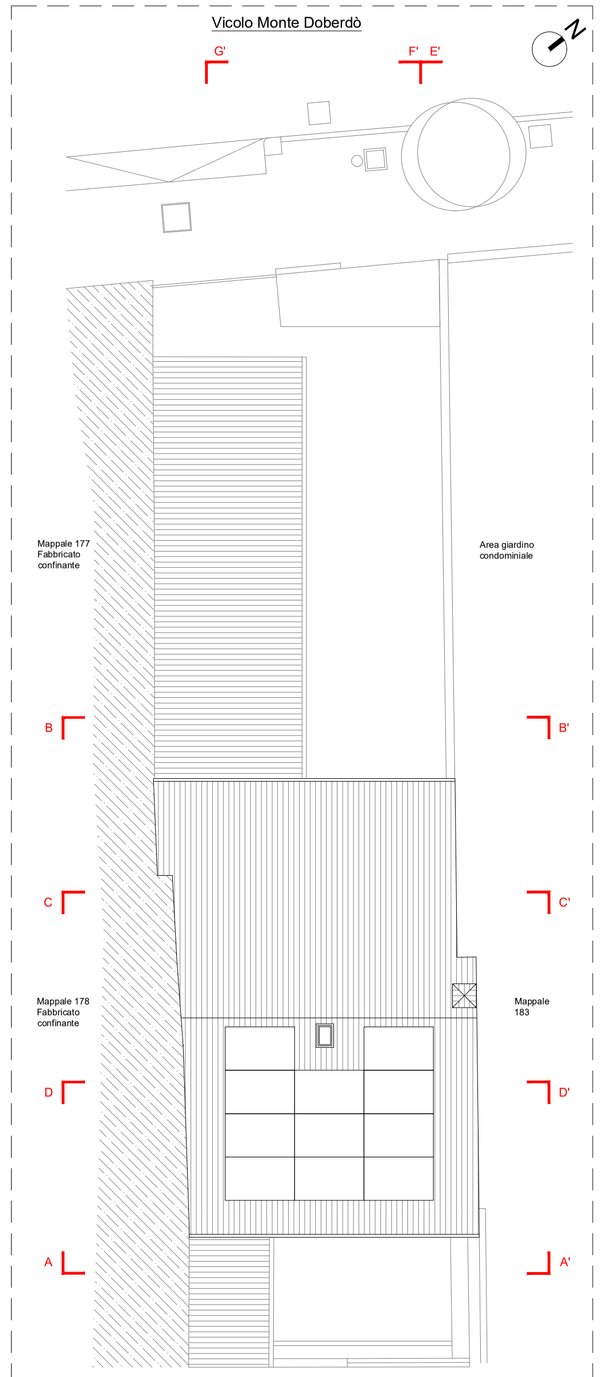

Planimetria copertura

Sezione AA'

Sezione BB'

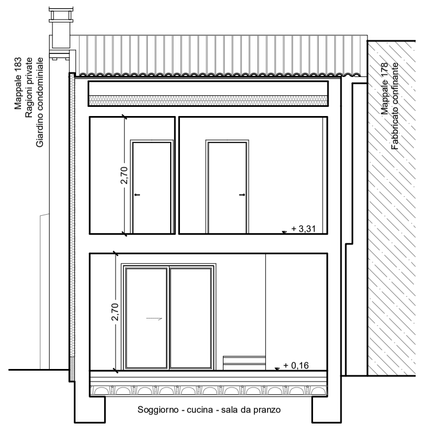

Sezione CC'

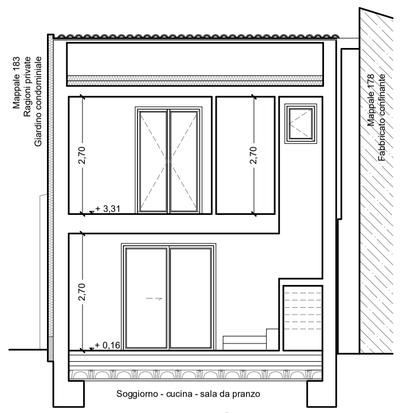

Sezione DD'

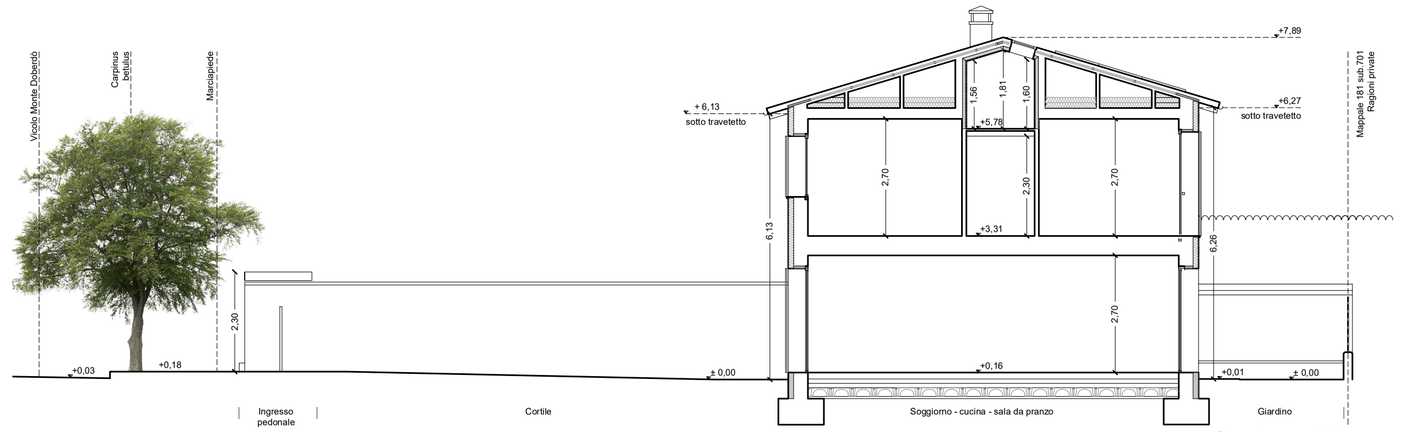

Sezione EE'

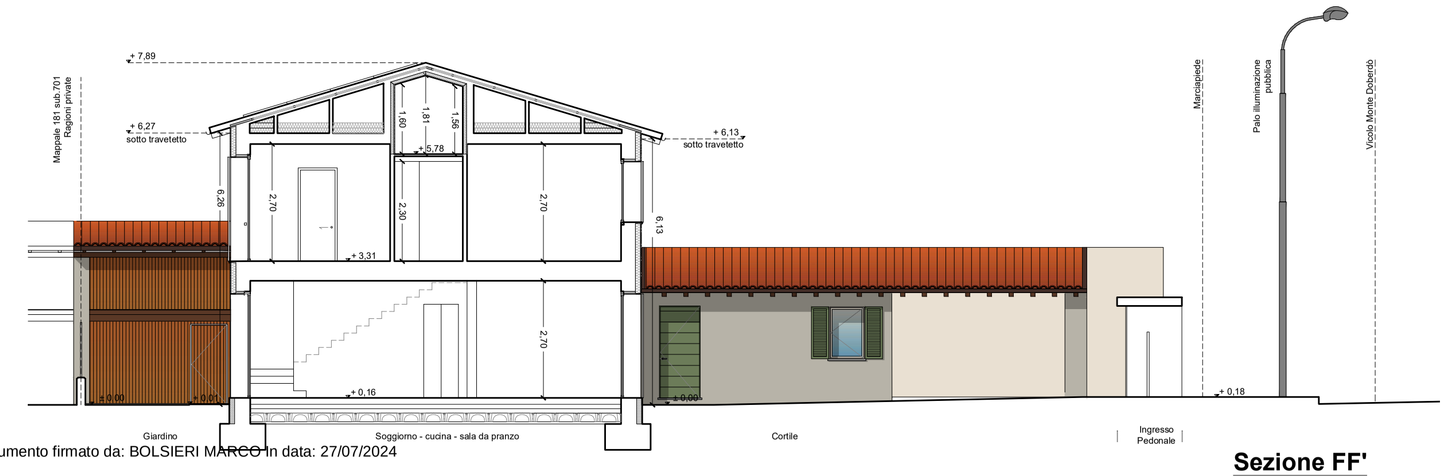

Sezione FF'

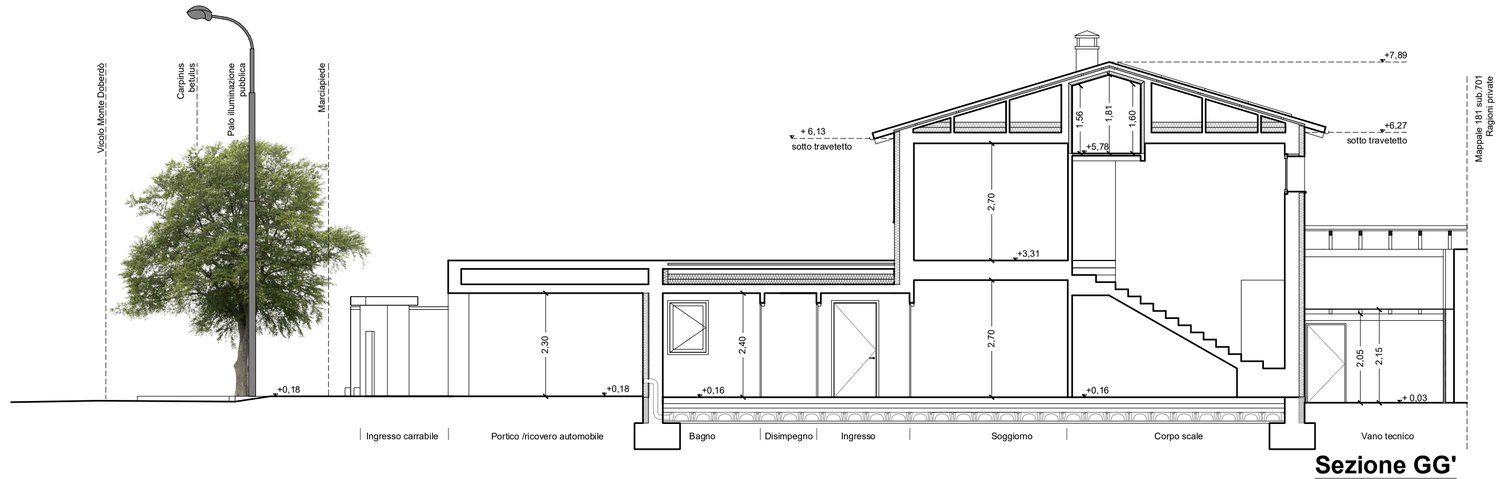

Sezione GG'

Piano Terra (+0,04)

- 00 Cortile
- 01 Ingresso - 3,93 mq
- 02 Antibagno - 2,56 mq
- 03 Bagno - 4,79 mq
- 04 Soggiorno / cucina / sala da pranzo - 40,81 mq
- 05 Ripostiglio / sottoscala - 3,72 mq
- 06 Portico / ricovero automobile - 11,74 mq
- 07 Vano Tecnico - 4,32 mq
- 08 Giardino

Piano Primo (+3,19)

- 09 Disimpegno - 6,96 mq
- 10 Camera da letto doppia con cabina armadio - 14,56 mq
- 11 Camera da letto singola - 12,10 mq
- 12 Bagno - 6,96 mq
- 13 Vano tecnico - 4,32 mq

Sottotetto (+5,66)

- 14 Deposito - 9,21 mq (locale senza permanenza di persone, per manutenzione del sottotetto)

PIANO TERRA						
N.	Destinazione	Sup. locale (mq)	Sup.finestrata (mq)	Sup.finestrata apribile (mq)	RI	RA
00	Cortile					
01	Ingresso	3,93				
02	Antibagno	2,56				
03	Bagno	4,79	0,96	0,96	0,200	0,200
04	Soggiorno / cucina	40,81	5,76	5,28	0,141	0,129
05	Sottoscala	3,72				
06	Portico / ricovero auto	11,74				
07	Vano tecnico	4,32				
08	Giardino					
PIANO PRIMO						
09	Disimpegno	6,96				
10	Camera da letto doppia	14,56	2,52	3,36	0,173	0,231
11	Camera da letto singola	12,10	1,54	1,54	0,127	0,127
12	Bagno	6,96	1,54	1,54	0,221	0,221
13	Vano tecnico	4,32				
SOTTOTETTO						
14	Deposito	9,21				

Comune di Codogno

Piano di Recupero

Progetto di ristrutturazione edilizia - a mezzo di piano di recupero, ai sensi dell'art. 30 della Legge 05/08/1978 N°457 - consistente in intervento di demolizione con ricostruzione su analogo sedime riguardante immobile a destinazione residenziale.

Ubicazione

Vicolo Monte Doberdò n.17
26845 Codogno (LO)
Mappale 181, Sub. 502
Foglio n.17 del N.C.E.U.

Richiedenti

Sig. Antonio Carnevale
Sig.ra Chiara Bassini

Progettazione architettonica

Arch. Marco Bolsieri
iscritto all'ordine degli Architetti di Cremona, al n.1014
Via Attilio Bettega n.30, 26031 Isola Dovarese (CR)
m +39 3408269060
e marco.bolsieri@gmail.com

Progetto - planimetrie e sezioni

Scala 1:100

Marzo 2024

R01_ 27/07/2024

Disegni_Piano di Recupero_R01.dwg

04

Documento firmato da: BOLSIERI MARCO in data: 27/07/2024

CC816 - - 1 - 2024-07-29 - 0024695