




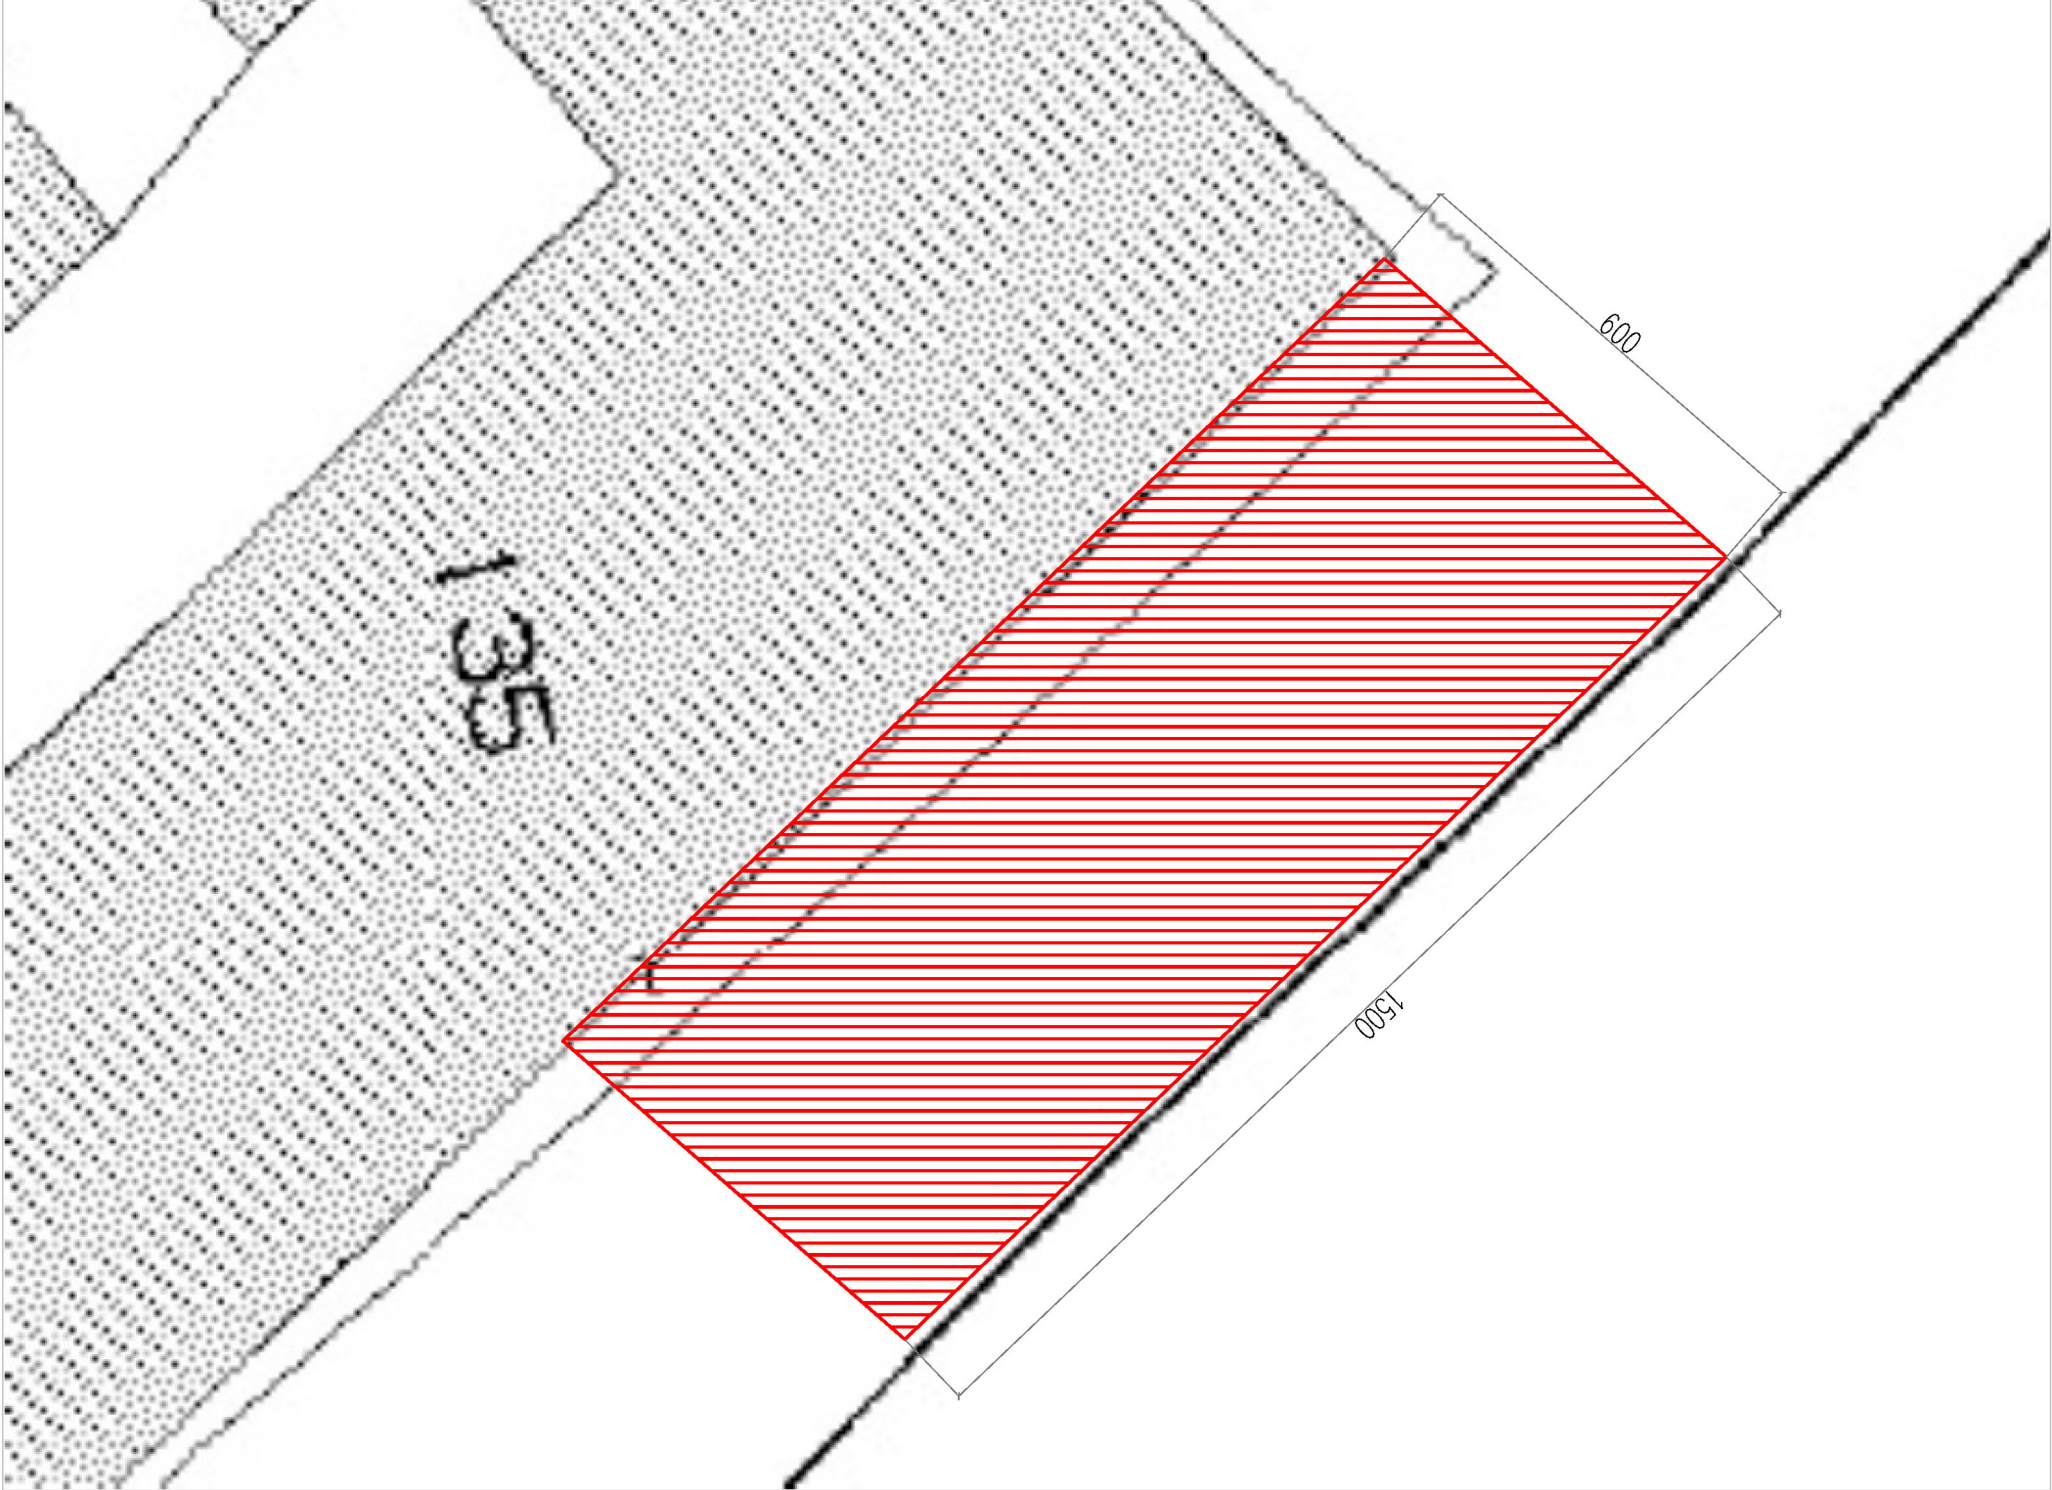

ESTRATTO GEOPORTALE

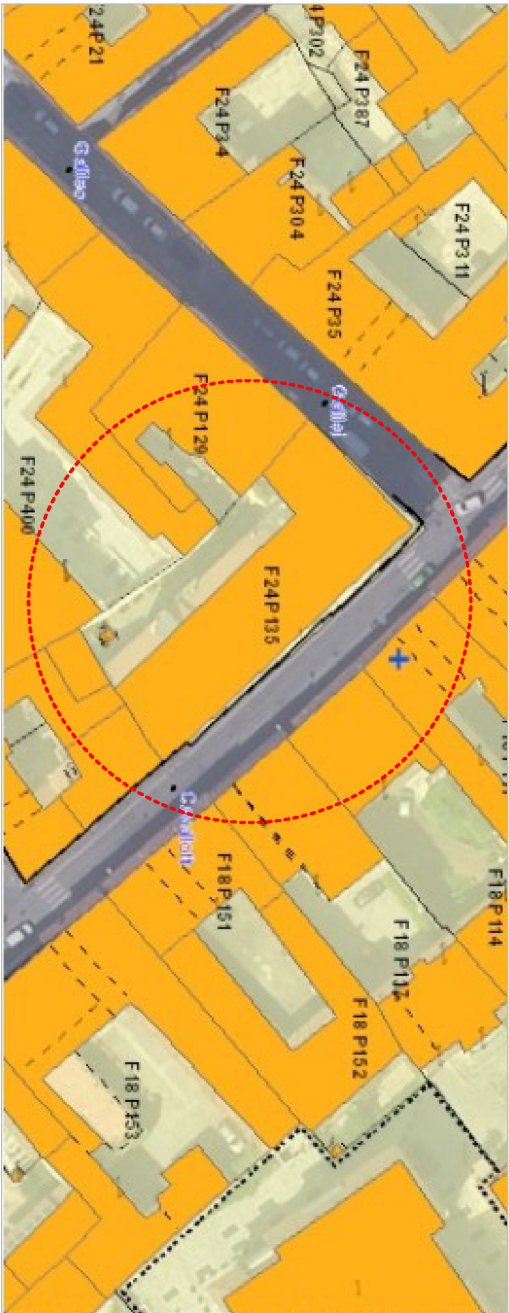

ESTRATTO PGT

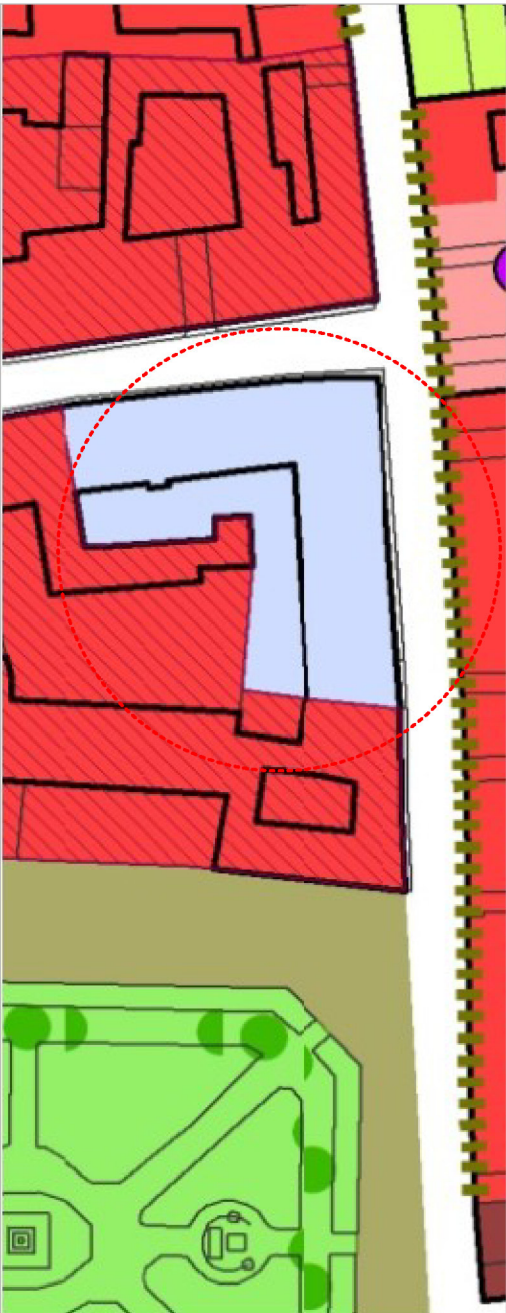

ESTRATTO SATELLITE



STUDIO TECNICO IDINI

Via Marsala 36 - 26841, Casalpusterlenigo (LO)
Tel/Fax 0377802731
Mail: pratiche@studiotecnicoidini.it

COMMITTENTE:

"Condominio Centro", C.F. 82504880152
Via Felice Cavallotti 39 - Codogno (LO)

LOCALIZZAZIONE: Via Felice Cavallotti 39 - Codogno (LO)

PRATICA: CILA

TAV : INQUADRAMENTO

SCALA 1:100

DATA PROGETTO: 01.09.2025

TAV. UNICA