


PLANIMETRIA PIANO TERRA

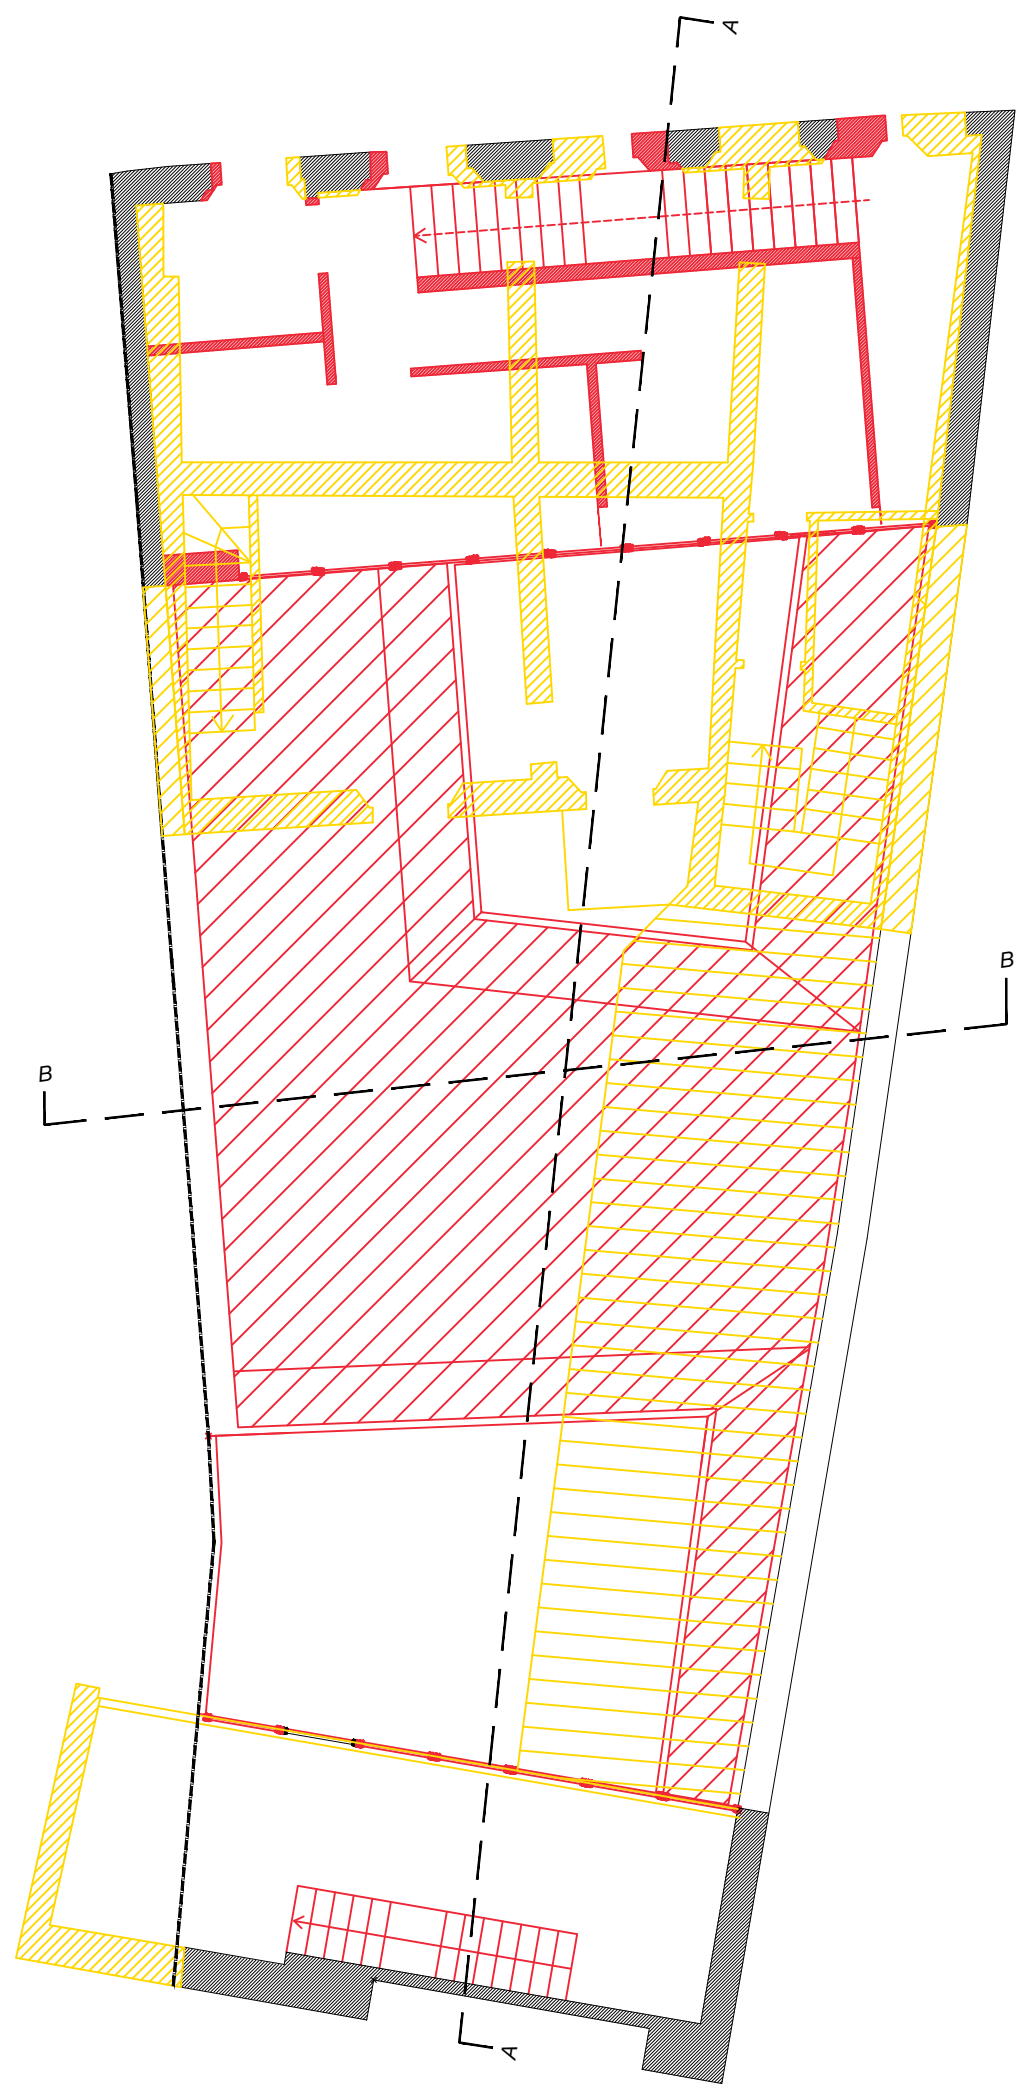

PLANIMETRIA PIANO PRIMO

Fase	Progettista MATTEO COMELLO ARCHITETTO via Roma n.6 cap. 26845 Codogno - LO info@matteocomello.com - www.matteocomello.com - 0377.046258 GEOMETRA ANDREA BOSONI via Angelo Fusari n.13 cap 26845 Codogno - LO info@redip.it - 0377.391601	Lavoro PROGETTO PER PIANO ATTUATIVO IN VARIANTE A PGT. AL FINE DI REALIZZARE UNA RESIDENZA UNIFAMILIARE SITA IN VIA ZONCADA 75, CODOGNO (LO) Contenuto della tavola PLANIMETRIE GENERALI STATO DI RAFFRONTO	Data 12.06.25
			Scala 1:100
Cod. Com.	Cliente Luigi Faliva - Annamaria Cornali	Legenda <div>Costruzioni</div> <div>Demolizioni</div>	Numero 06/10