




PROSPETTO SU VICOLO CAMPO

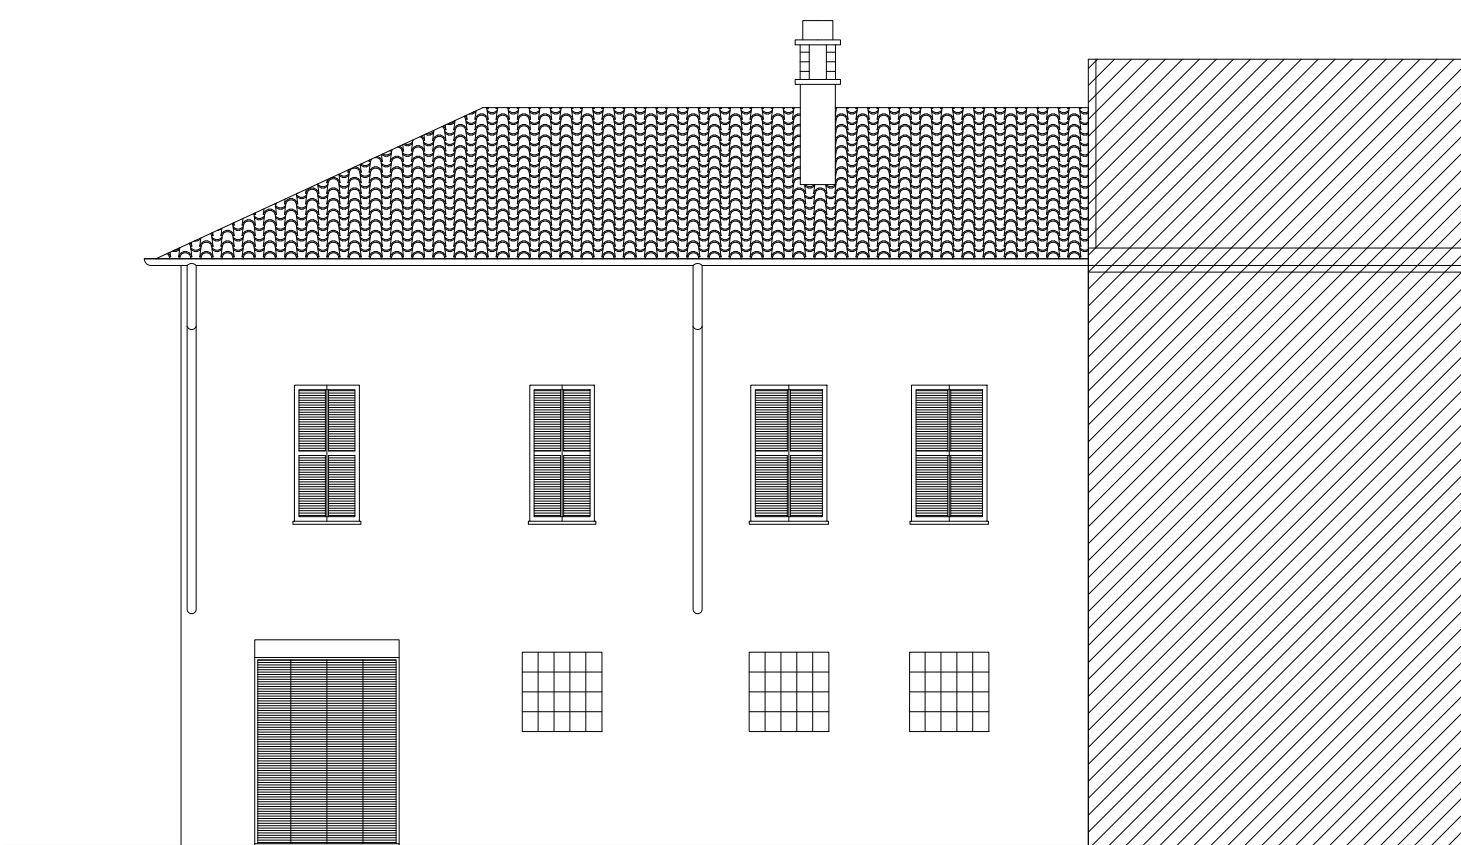

PROSPETTO SU VIA ZONCADA

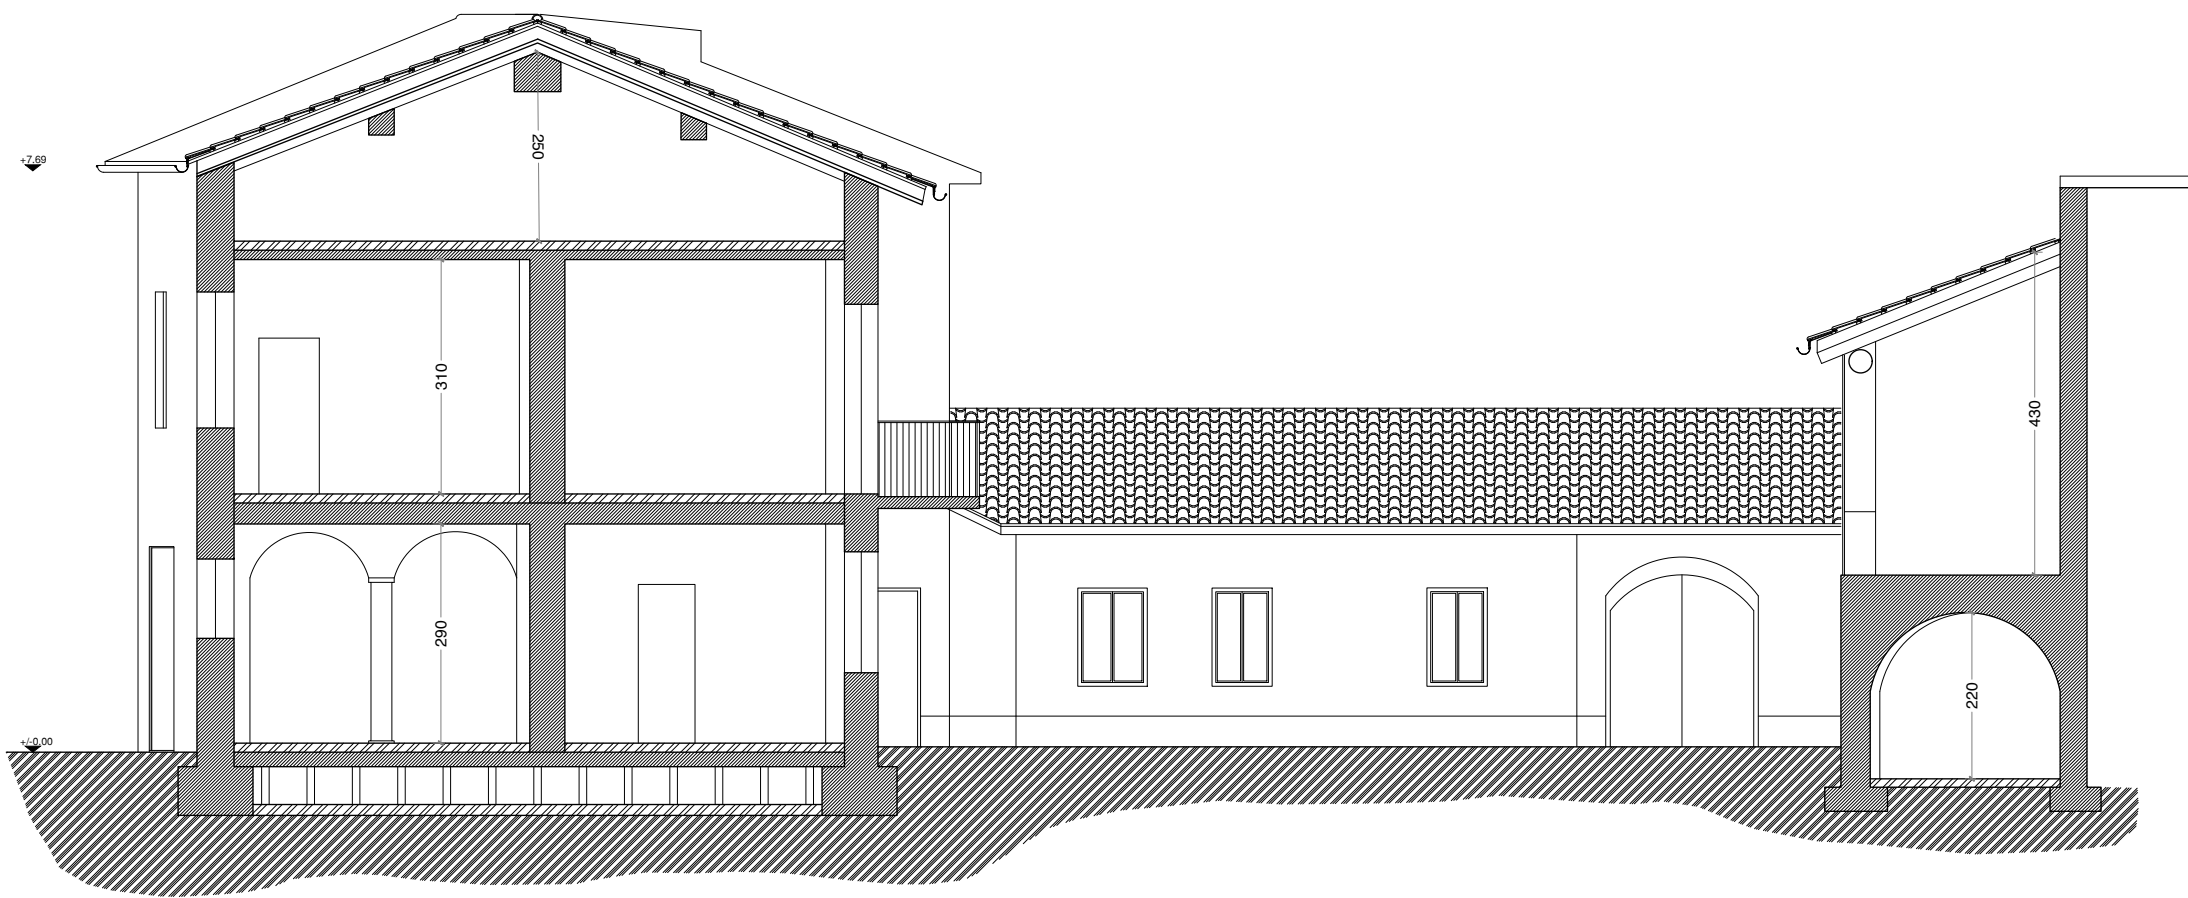

SEZIONE A - A

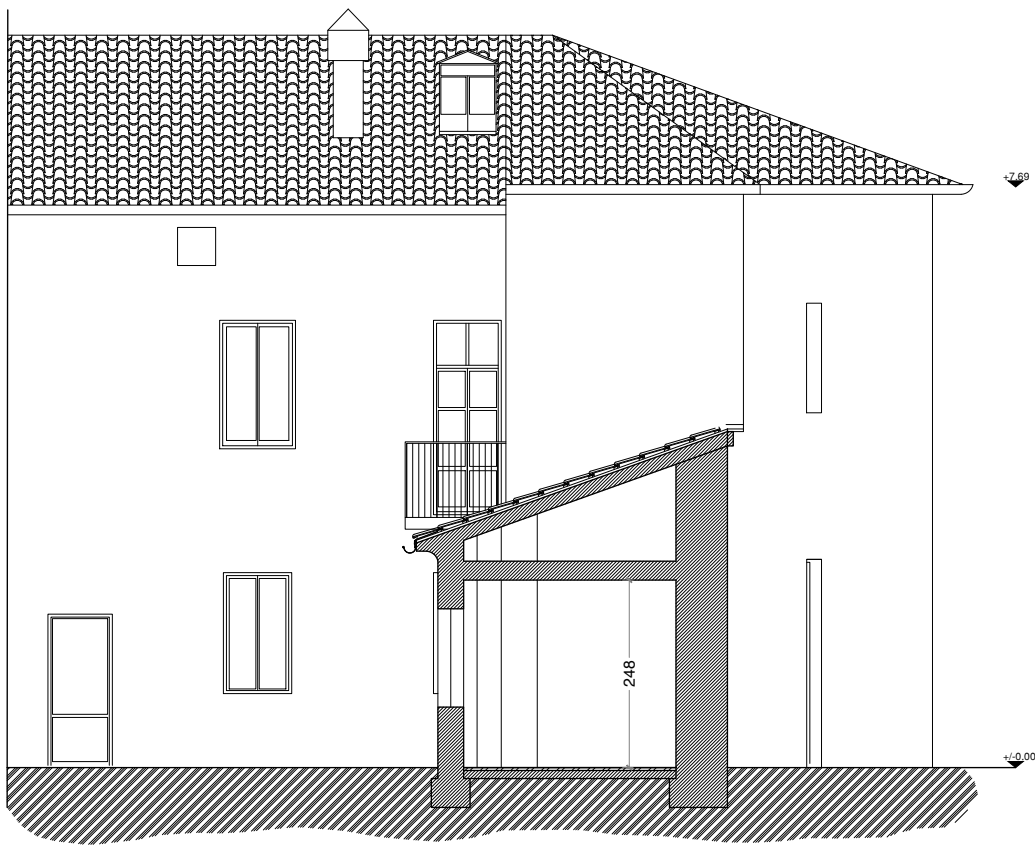

SEZIONE B - B

Fase	Progettista MATTEO COMELLO ARCHITETTO via Roma n.6 cap. 26845 Codogno - LO info@matteocomello.com - www.matteocomello.com - 0377.046258 REDIP via Angelo Fusari n.13 cap 26845 Codogno - LO info@redip.it - 0377.391601	Lavoro PROGETTO PER PIANO ATTUATIVO IN VARIANTE A PGT, AL FINE DI REALIZZARE UNA RESIDENZA UNIFAMILIARE SITA IN VIA ZONCADA 75, CODOGNO (LO) Contenuto della tavola PROSPETTI E SEZIONI STATO ASSENTITO	Data 12.06.25 Scala 1:100
Cod. Com.	Cliente Luigi Faliva - Annamaria Cornali	Legenda <div><div></div><div></div><div></div><div></div></div>	Numero 03/10