



PROSPETTO SU VICOLO CAMPO



PROSPETTO SU VIA ZONCADA

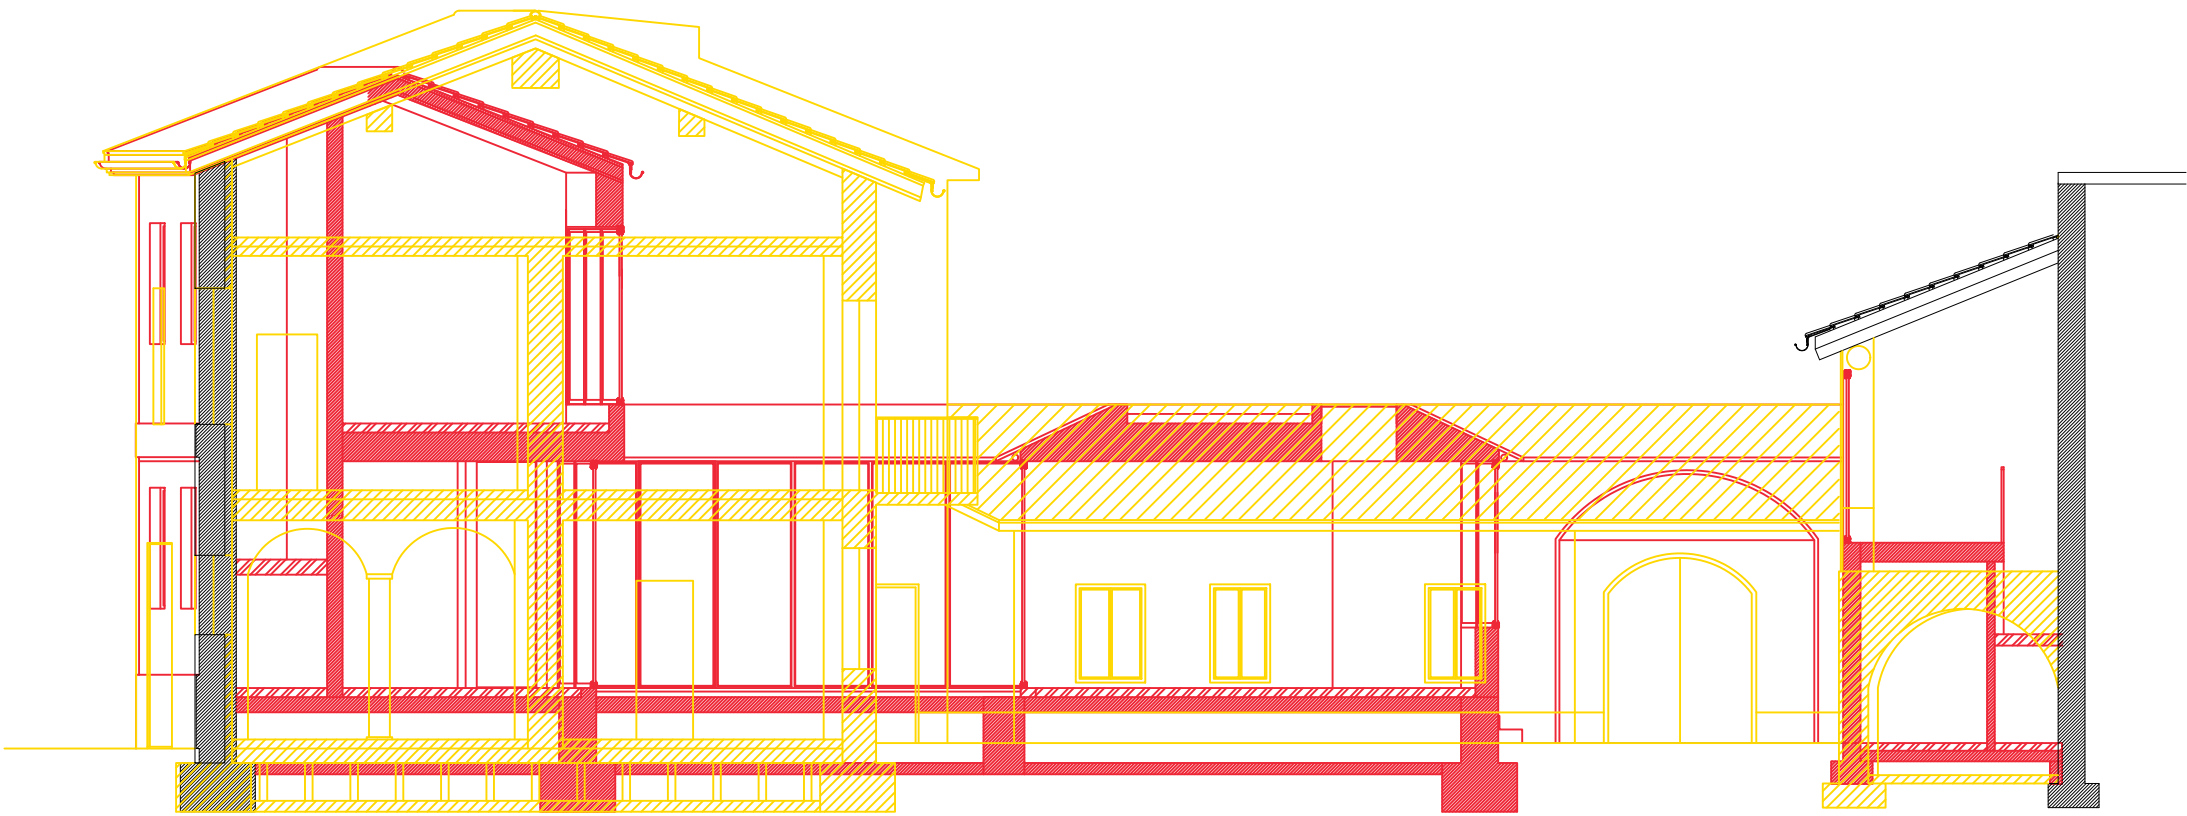

SEZIONE A - A

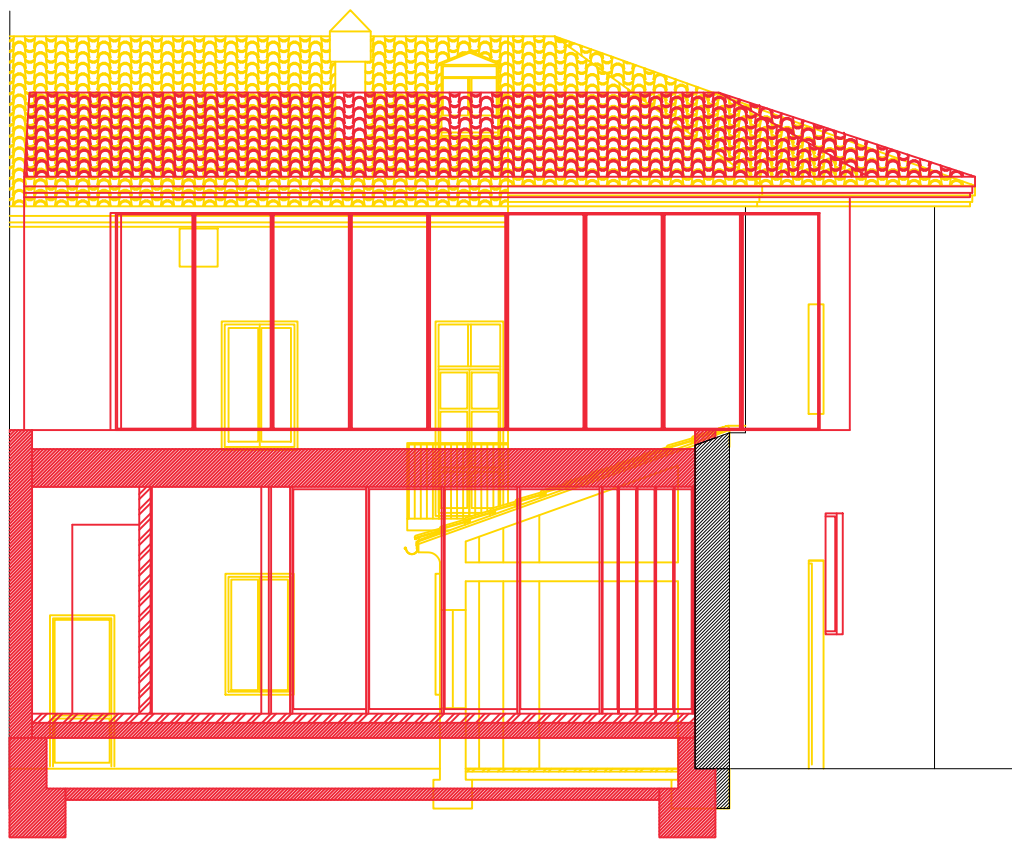

SEZIONE B - B

| | | | |
|-----------|--|--|--|
| Fase | Progettista MATTEO COMELLO ARCHITETTO via Roma n.6 cap. 26845 Codogno - LO info@matteocomello.com - www.matteocomello.com - 0377.046258 GEOMETRA ANDREA BOSONI via Angelo Fusari n.13 cap 26845 Codogno - LO info@redip.it - 0377.391601 | Lavoro PROGETTO PER PIANO ATTUATIVO IN VARIANTE A PGT. AL FINE DI REALIZZARE UNA RESIDENZA UNIFAMILIARE SITA IN VIA ZONCADA 75, COLOGNO (LO) Contenuto della tavola PROSPETTI E SEZIONI STATO DI RAFFRONTO | Data 12.06.25 Scala 1:100 |
| Cod. Com. | Cliente Luigi Faliva - Annamaria Cornali | Legenda <div>Costruzioni</div> <div>Demolizioni</div> | Numero 07/10 |