



sezione tipo parcheggio PK 2

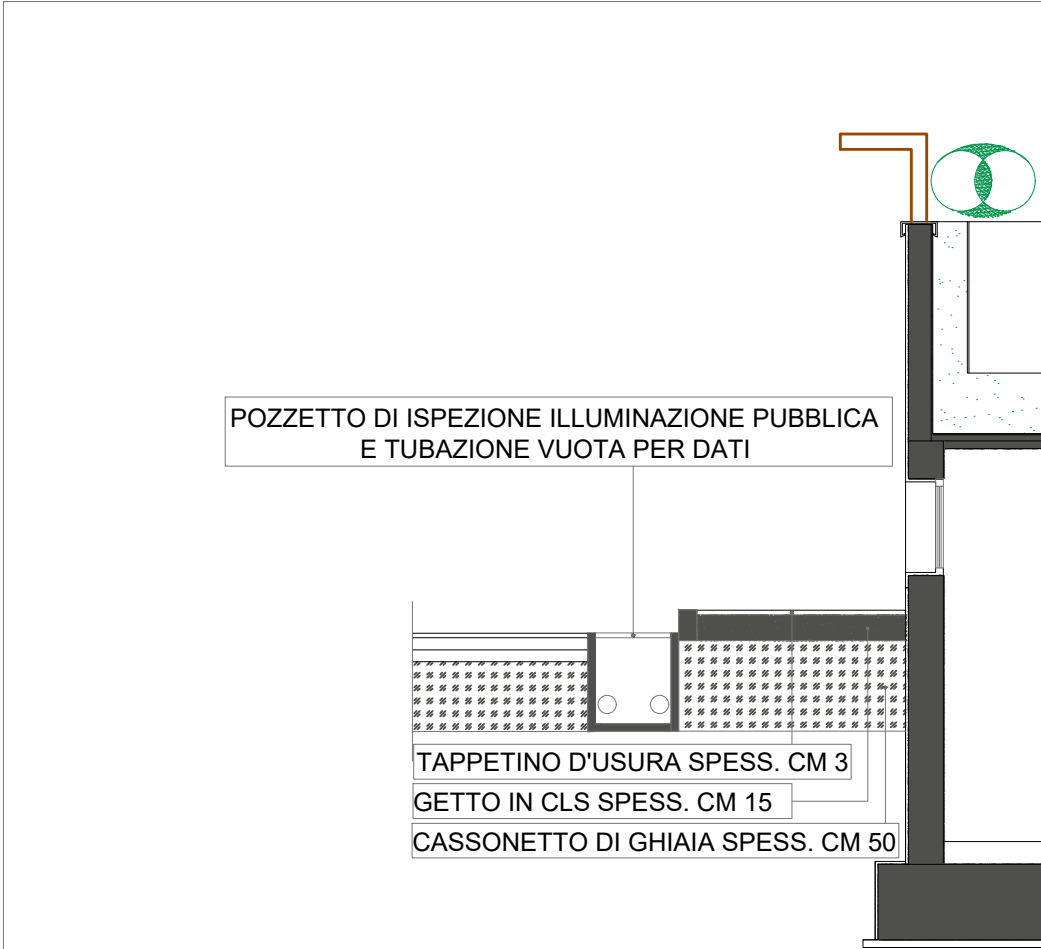

sezione marciapiede su via Bassi

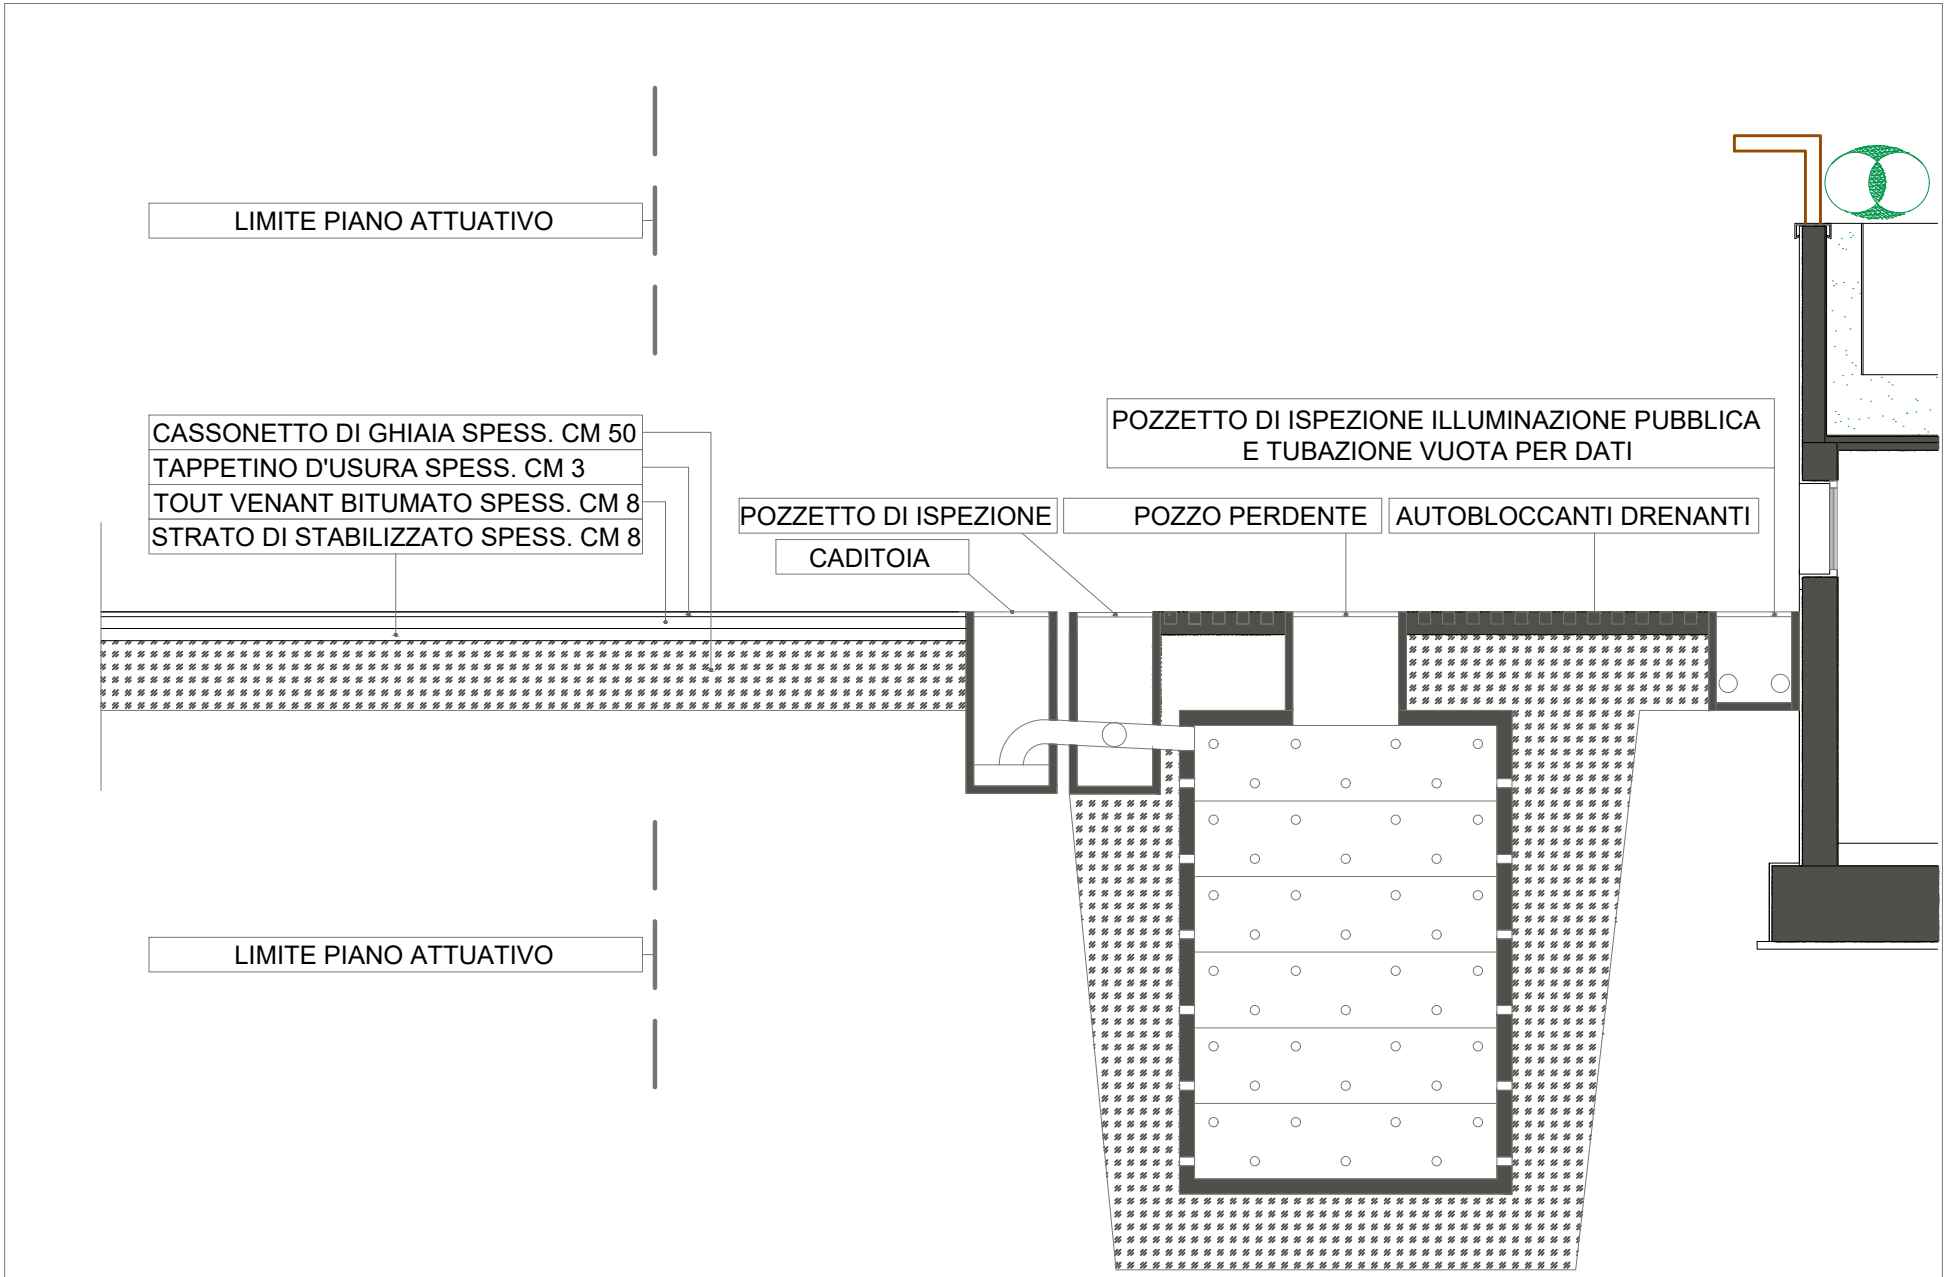

sezione tipo parcheggio PK 1

COMUNE DI CODOGNO (LO)		OTTOBRE 2025
<div></div>		
COMMITTENTI		AB ONE & C. SRL
<div>Firma</div>		Codogno (LO) - Piazza Cairoli, 38
PROGETTISTA		Arch. Giuseppe Bonelli
<div>Firma</div>		Codogno (LO) - Piazza Cairoli, 38
OGGETTO		
Piano Attuativo Ari08 in Codogno, ex area Biffi-Premoli		
TITOLO		
STATO DI PROGETTO: Sezioni opere di urbanizzazione		
Scala	Foglio e Mappale	Tavola
1:50	Fg.25 Mapp. 97	15