

CONTEGGI SLP ESISTENTE SU SUP. STANDARD - PIANO TERRA				
AREA N°	MSURE (m)	SLP (mq)	H VIRTUALE (m)	VOLUME (mc)
1	(19.80x6.90)		13.31	
2	(7.39x7.59)(2x9.22)		282.78	
3	(11.71x6.07)(2)		35.54	
4	(16.54x6.89)(2)		71.78	
5	(2.04x10.59)(2x6.80)		54.10	
6	(14.44x14.30)(2x0.75)		10.79	
7	(2.10x1.19)(2x4.10)		6.72	
8	(14.83x17.02)(2x11.03)		174.55	
9	(66.46x46.12)(2x1.50)		694.44	
TOTALE			853.00	3.00
				2559.00

CONTEGGI SLP ESISTENTE SU SUP. STANDARD - PIANO PRIMO				
AREA N°	MSURE (m)	SLP (mq)	H VIRTUALE (m)	VOLUME (mc)
10	(11.71x6.07)(2)		35.54	
11	(16.54x6.89)(2)		71.78	
12	(2.04x10.59)(2x6.80)		54.10	
13	(18.50x18.63)(2x0.75)		13.92	
14	(15.59x17.02)(2x6.83)		111.06	
15	(6.05x6.82)(2)		10.95	
16	(6.05x6.89)(2)		10.89	
17	(28.02x27.69)(2x1.50)		41.78	
TOTALE			350.00	3.00
				1050.00

CONTEGGI SLP ESISTENTE SU SUP. STANDARD - PIANO SECONDO				
AREA N°	MSURE (m)	SLP (mq)	H VIRTUALE (m)	VOLUME (mc)
18	(22.67x1.50)		34.00	
TOTALE			34.00	3.00
				102.00

CONTEGGI SLP ESISTENTE SU SUP. STANDARD - TOTALE				
AREA N°	MSURE (m)	SLP (mq)	H VIRTUALE (m)	VOLUME (mc)
PT			853.00	3.00
P.1			350.00	3.00
P.2			34.00	3.00
TOTALE			1237.00	3.00
				3711.00

RIPARTIZIONE SLP ESISTENTE					RIPARTIZIONE VOL. ESISTENTE				
PIANO	FONDAZIONE	STANDARD	H VIRTUALE (m)		PIANO	FONDAZIONE	STANDARD		
TERRA	120.00		80.00	3.00	TERRA	306.00		259.00	
PRIMO	40.00		30.00	3.00	PRIMO	1071.00		108.00	
SECONDO	26.00		34.00	3.00	SECONDO	82.00		102.00	
TOTALE	206.00		127.00	3.00	TOTALE	698.00		371.00	
RAPP. %			62.5 %		RAPP. %			62.5 %	
									37.48 %

COMUNE DI CODOGNO (LO)

SETTEMBRE 2025



COMMITTENTI

AB ONE & C. SRL

Codogno (LO) - Piazza Cairoli, 38

Firma

PROGETTISTA

Arch. Giuseppe Bonelli

Codogno (LO) - Piazza Cairoli, 38

Firma

OGGETTO

Piano Attuativo Ari08

in Codogno, ex area Biffi-Premoli

TITOLO

RIPARTIZIONE SLP/VOLUME ESISTENTE SU SUPERFICIE A STANDARD

Scala


Foglio e Mappale

Tavola


1:400

Fg.25 Mapp. 97


5

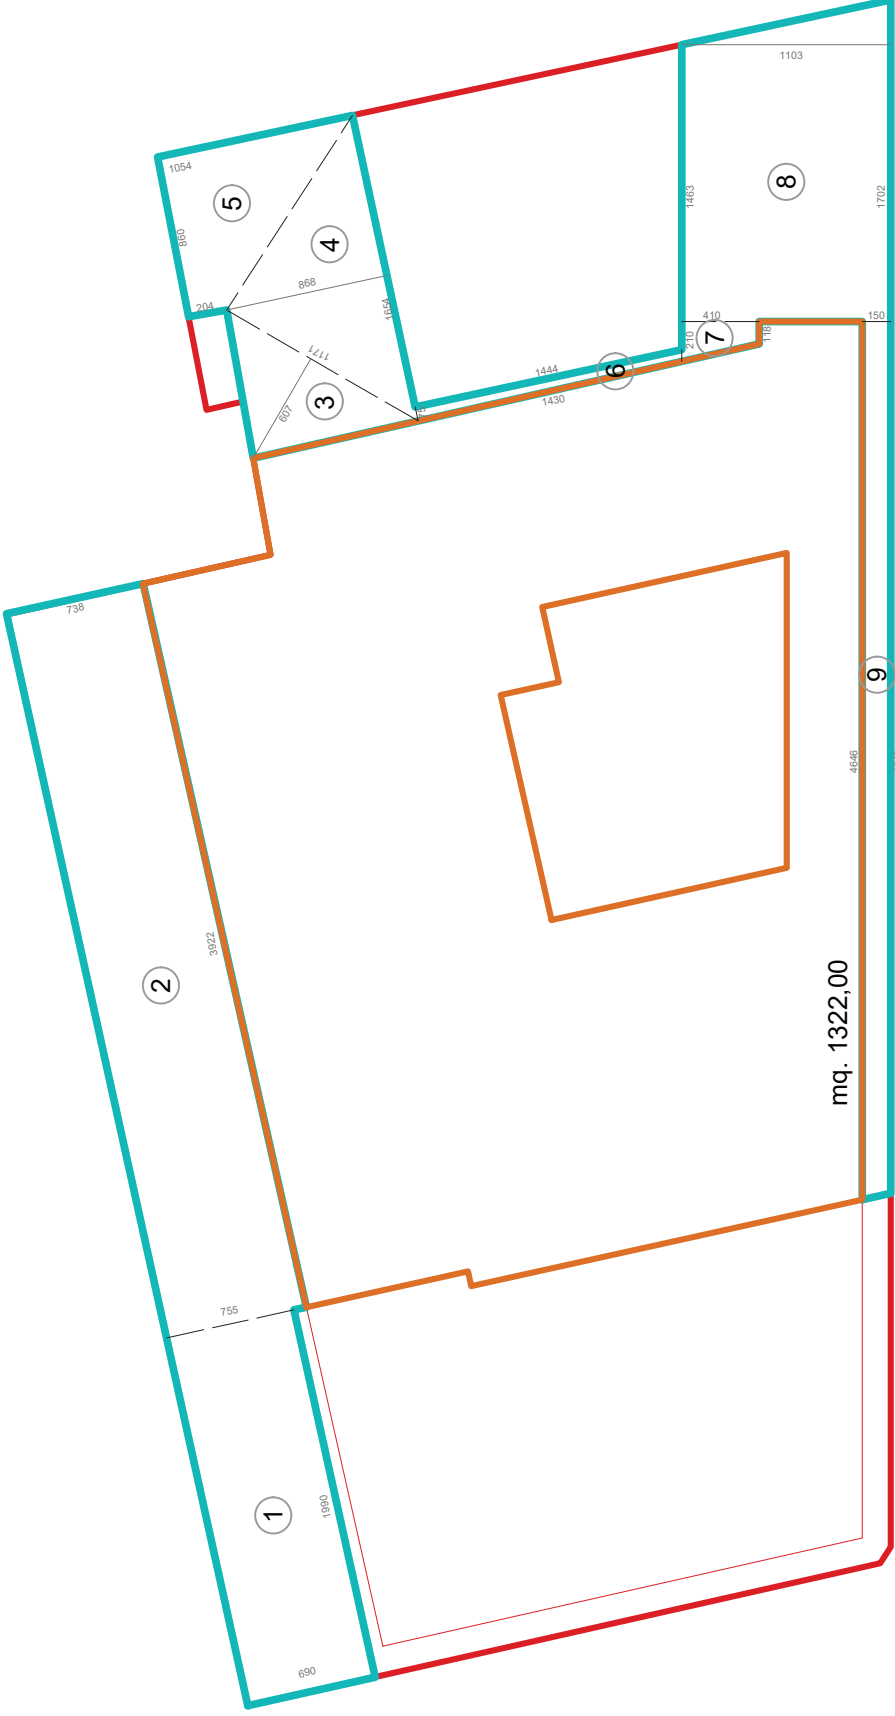

PIANO TERRA

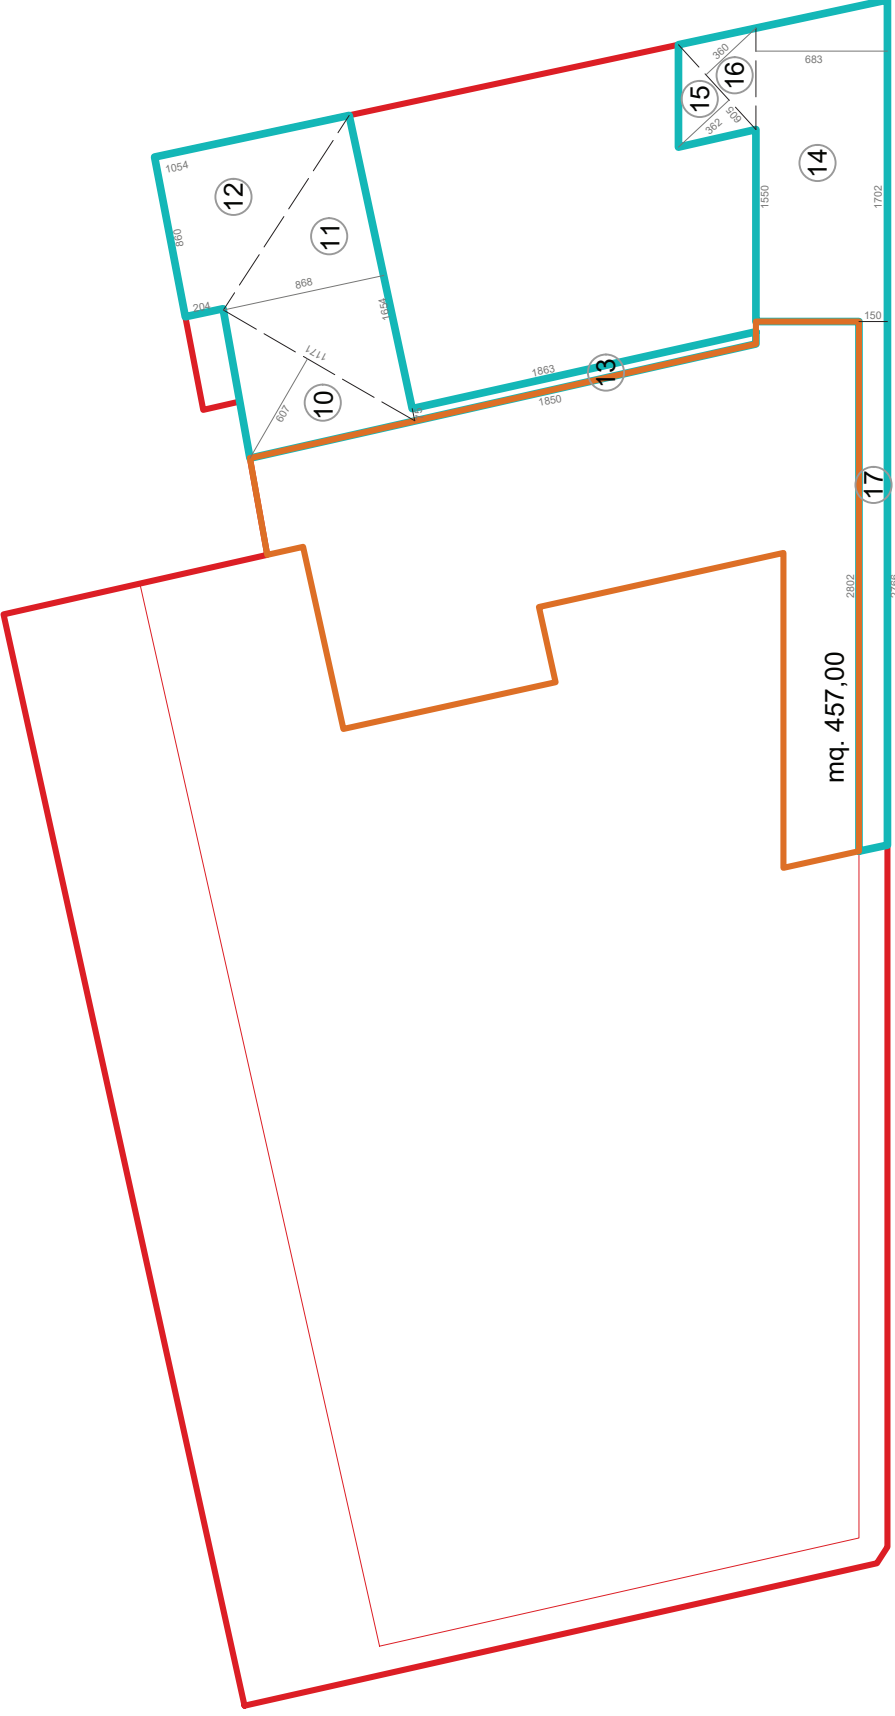

PIANO PRIMO

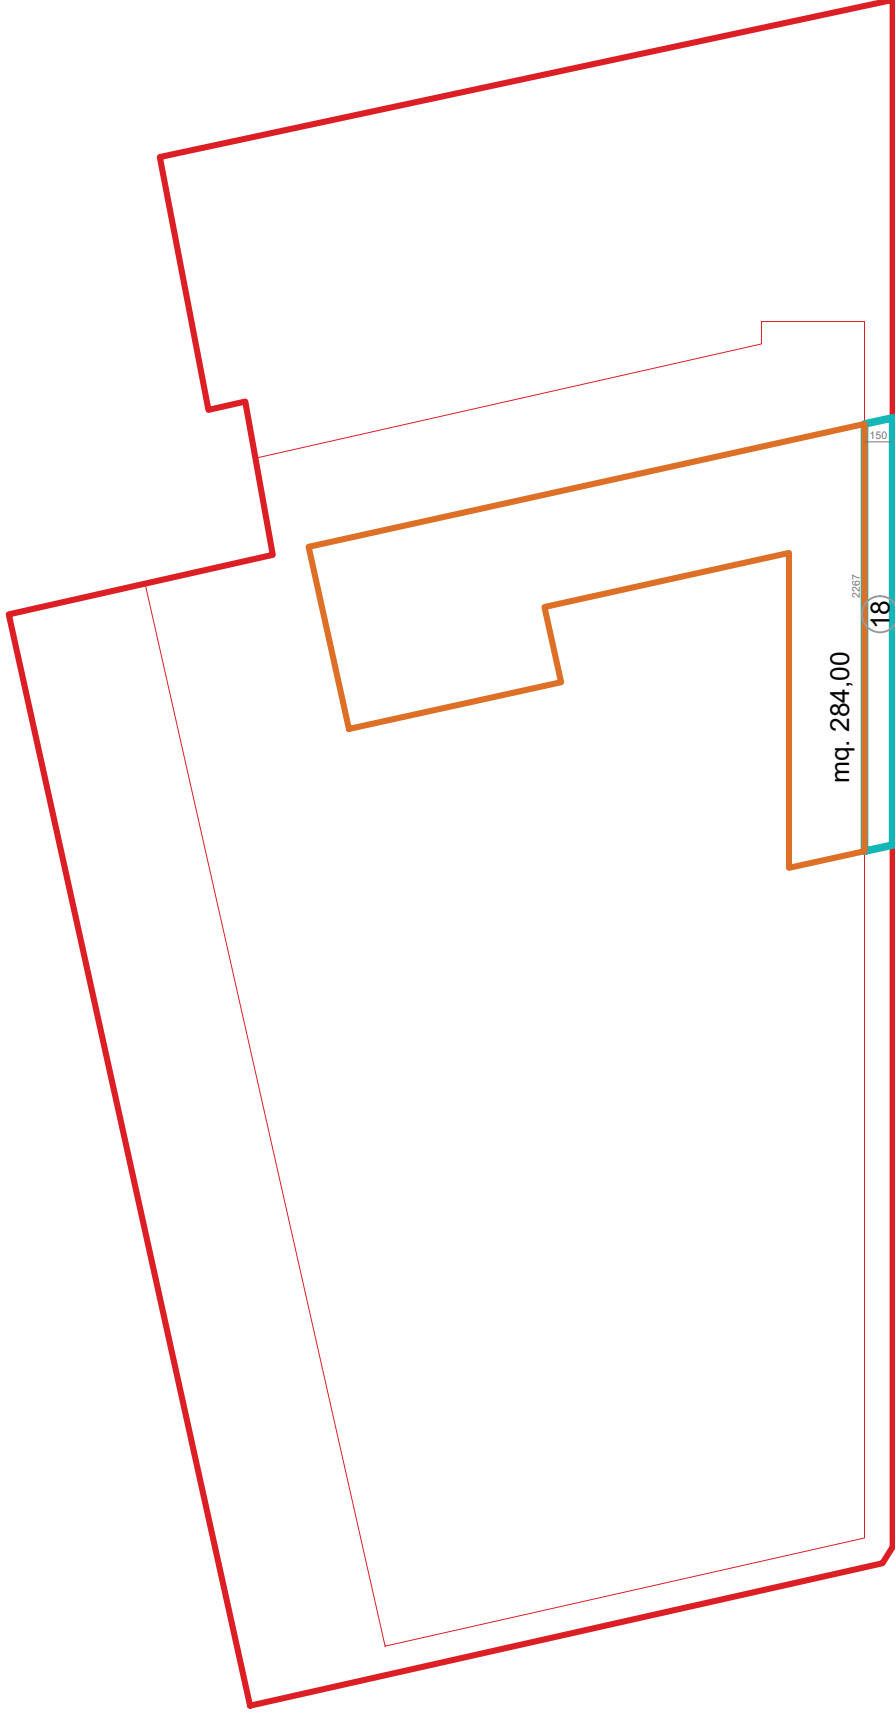

PIANO SECONDO