


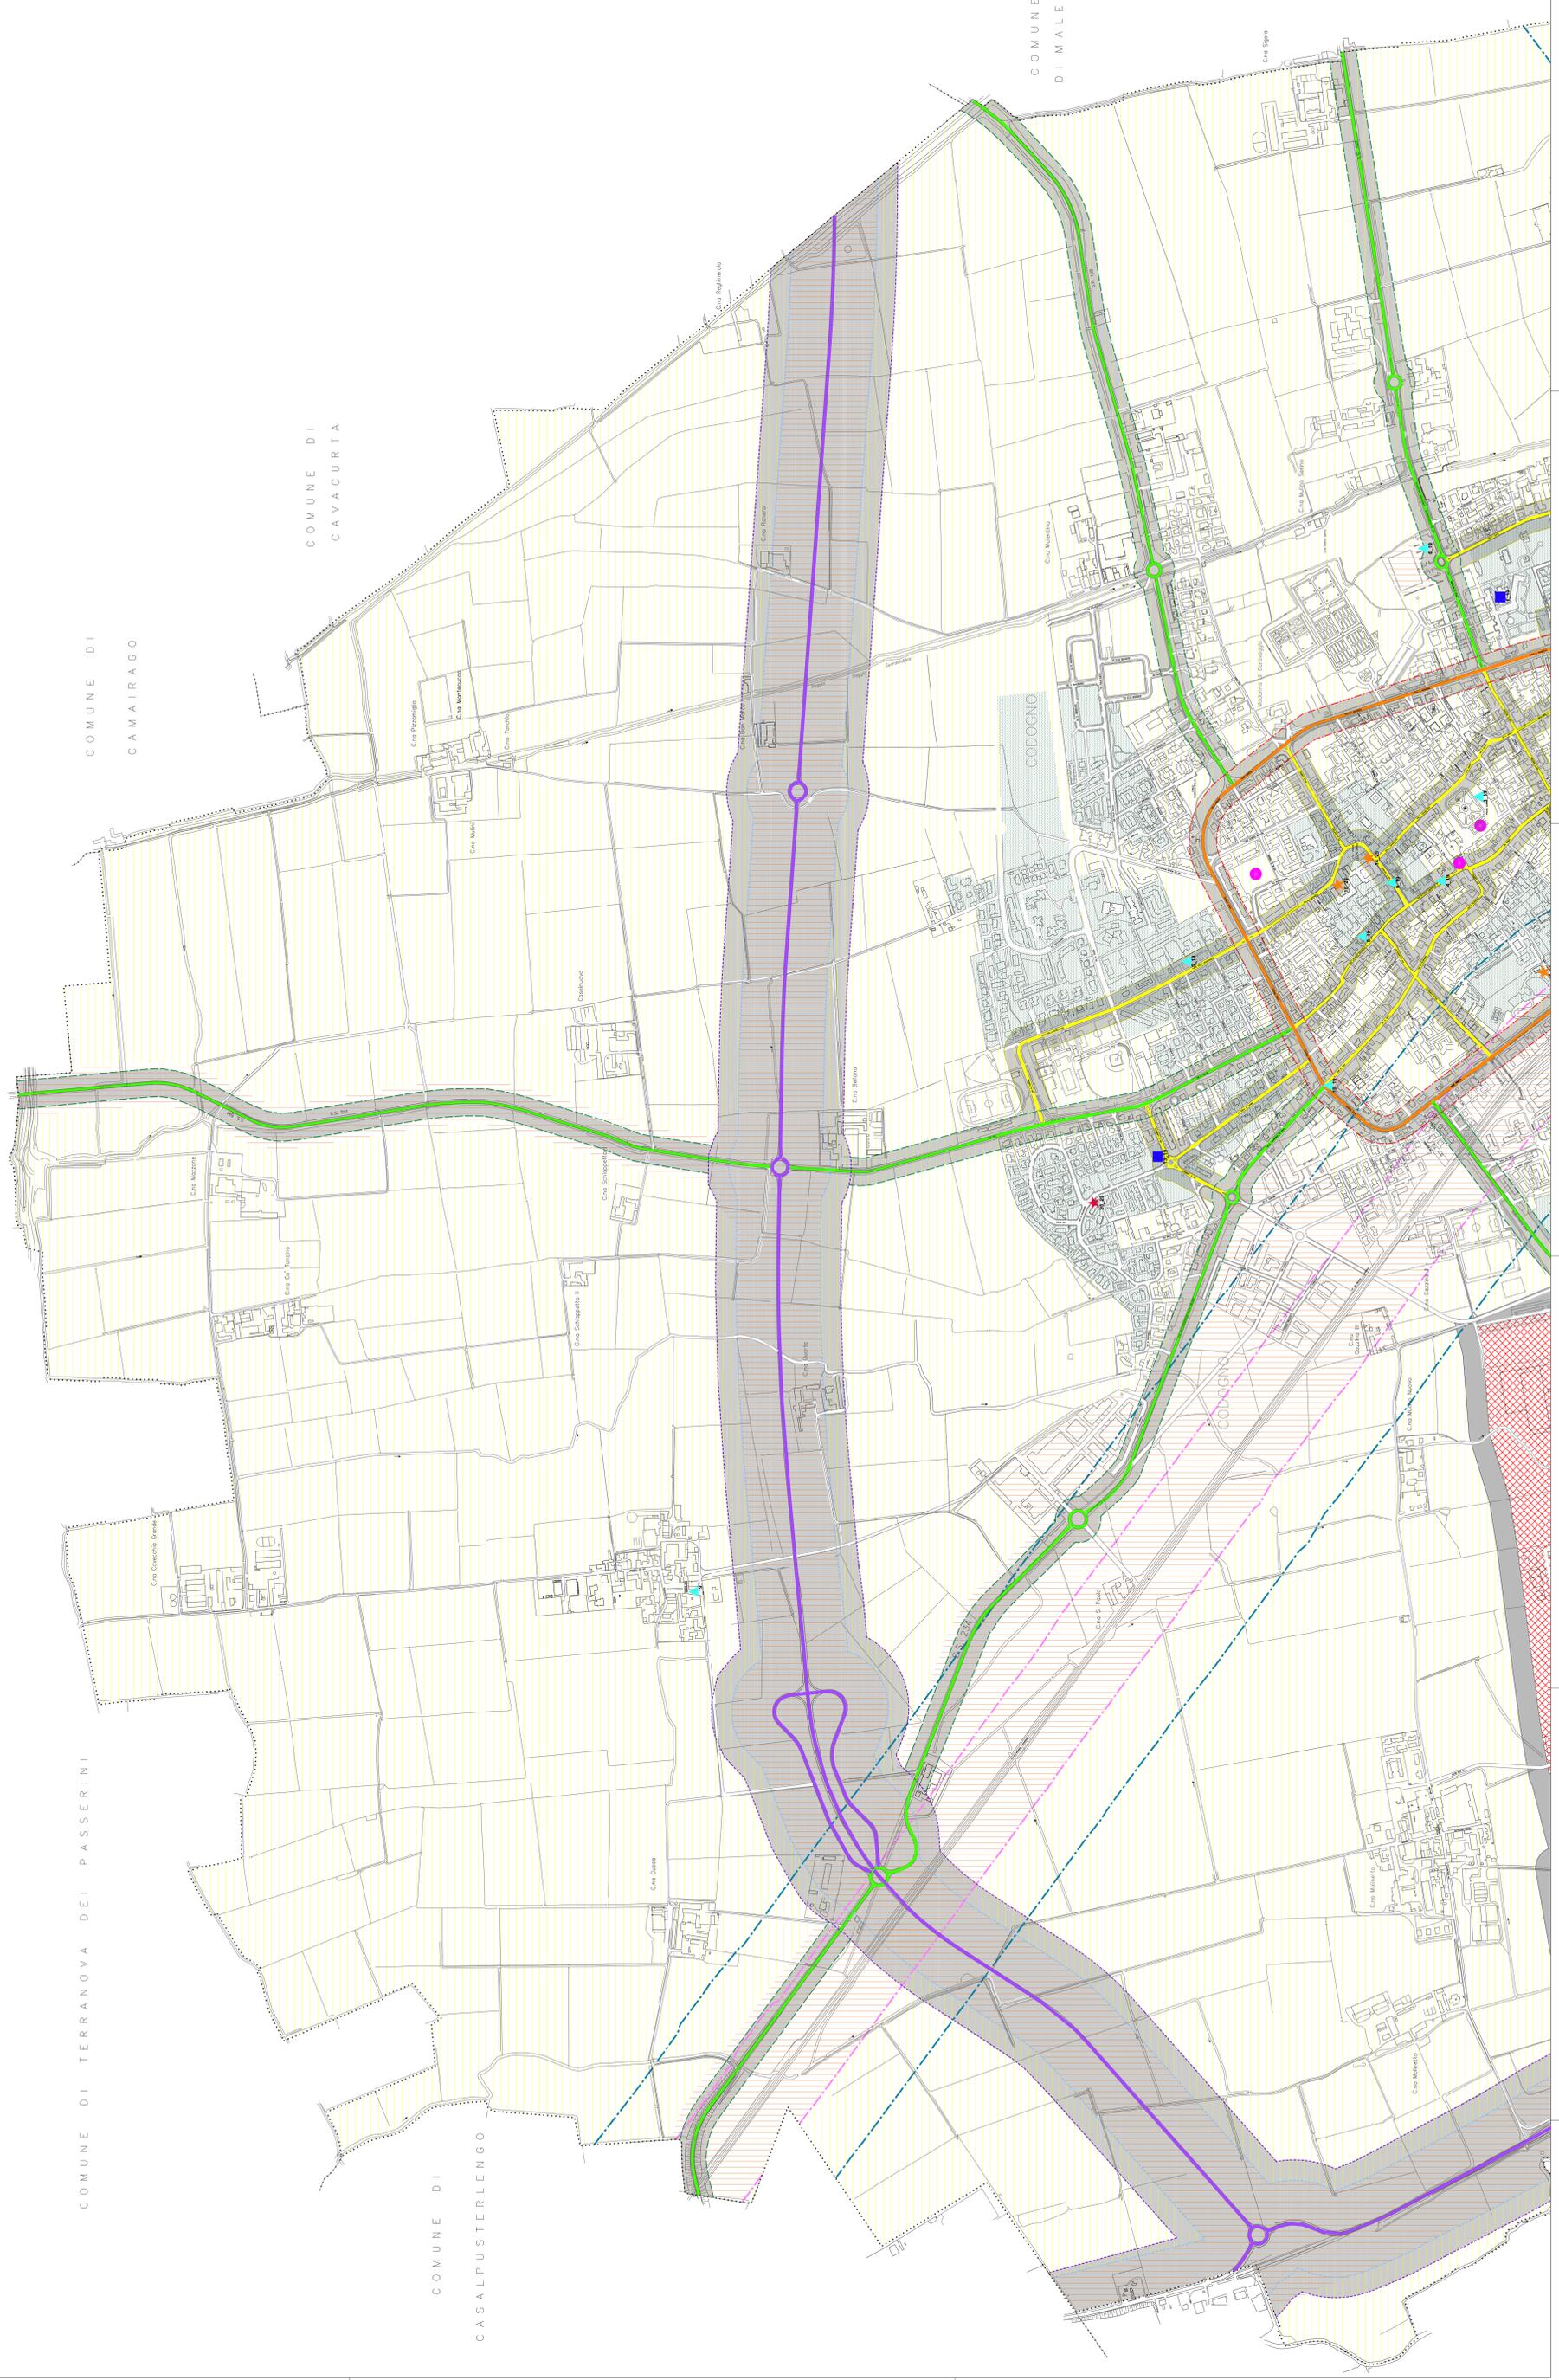

LEGENDA

LIMITI COMUNALI (L. 10/10/2011)		LIMITI NOTTURNI (L. 10/10/2011)
Classe I	Aree partecipate/ponte	50 dB (A)
Classe II	Aree destinate ad uso prevalentemente residenziale	45 dB (A)
Classe III	Aree di tipo misto	50 dB (A)
Classe IV	Aree di traffico urbano	55 dB (A)
Classe V	Aree prevalentemente industriali	60 dB (A)
Classe VI	Aree ricomposte/industriali	70 dB (A)
	Fascia cuschetto	70 dB (A)
	Fascia di rispetto ferroviaria	70 dB (A)
	Fascia di rispetto C - Strade extraurbane secondarie	
	Fascia di rispetto EF - Strade urbane internazionali	
	Fascia di rispetto E - Strade urbane di quartiere	
	Fascia di rispetto DE - Strade urbane interquartiere	
	Campitura fascia di pertinenza acustica delle strade	
	Aree destinate a spettacolo temporaneo	
	C - Strade extraurbane secondarie	
	DE - Strade urbane interquartiere	
	E - Strade urbane di quartiere	
	EF - Strade urbane internazionali solo diurno	
	EF - Strade urbane internazionali solo diurno e notturno	
	Punti di indagine fonometrica anno 2019/21	
	Punti di indagine fonometrica anno 2019/21 diurno e notturno	
	Punti di indagine fonometrica anno 2025	
	Punti di indagine fonometrica anno 2025 breve durata	
	Punti di indagine fonometrica anno 2025 lunga durata	



Comune di CODOGNO
Provincia di Lodi

AGGIORNAMENTO PIANO DI ZONIZZAZIONE ACUSTICA

1. A CLASSIFICAZIONE ACUSTICA - NORD
scala 1:5.000 data: Aprile 2025

Redattori:
Collaboratore:
Rilevi fonometrici:
Assessore Ecologia e Ambiente
Il Segretario Comunale
Il Sindaco
Adozione:
Approvazione: