




LEGENDA

LIMITI COMUNALI (MUNICIPII VICINI)		LIMITI NOTTURNI (dB(A))
50 dB (A)	40 dB (A)	40 dB (A)
55 dB (A)	45 dB (A)	45 dB (A)
60 dB (A)	50 dB (A)	50 dB (A)
65 dB (A)	55 dB (A)	55 dB (A)
70 dB (A)	60 dB (A)	60 dB (A)
75 dB (A)	65 dB (A)	70 dB (A)

	Classe I	Aree multifunzionali protette
	Classe II	Aree destinate ad uso prevalentemente residenziale
	Classe III	Aree di tipo misto
	Classe IV	Aree di traffico urbano
	Classe V	Aree prevalentemente industriali
	Classe VI	Aree ricomposte/industriali

	Fascia cuschetto	Fascia di protezione di decorazione di più di una classe
	Fascia di rispetto ferroviaria	
	Fascia di rispetto C - Strade extraurbane secondarie	
	Fascia di rispetto EF - Strade urbane internazionali	
	Fascia di rispetto E - Strade urbane di quartiere	
	Fascia di rispetto DE - Strade urbane interquartiere	
	Campitura fascia di pertinenza acustica delle strade	
	Aree destinate a spettacolo temporaneo	
	C - Strade extraurbane secondarie	
	DE - Strade urbane interquartiere	
	E - Strade urbane di quartiere	
	EF - Strade urbane internazionali solo diurno	
	Punti di indagine fonometrica anno 2019/21 solo diurno	
	Punti di indagine fonometrica anno 2019/21 diurno e notturno	
	Punti di indagine fonometrica anno 2025 breve durata	
	Punti di indagine fonometrica anno 2025 durata prolungata	

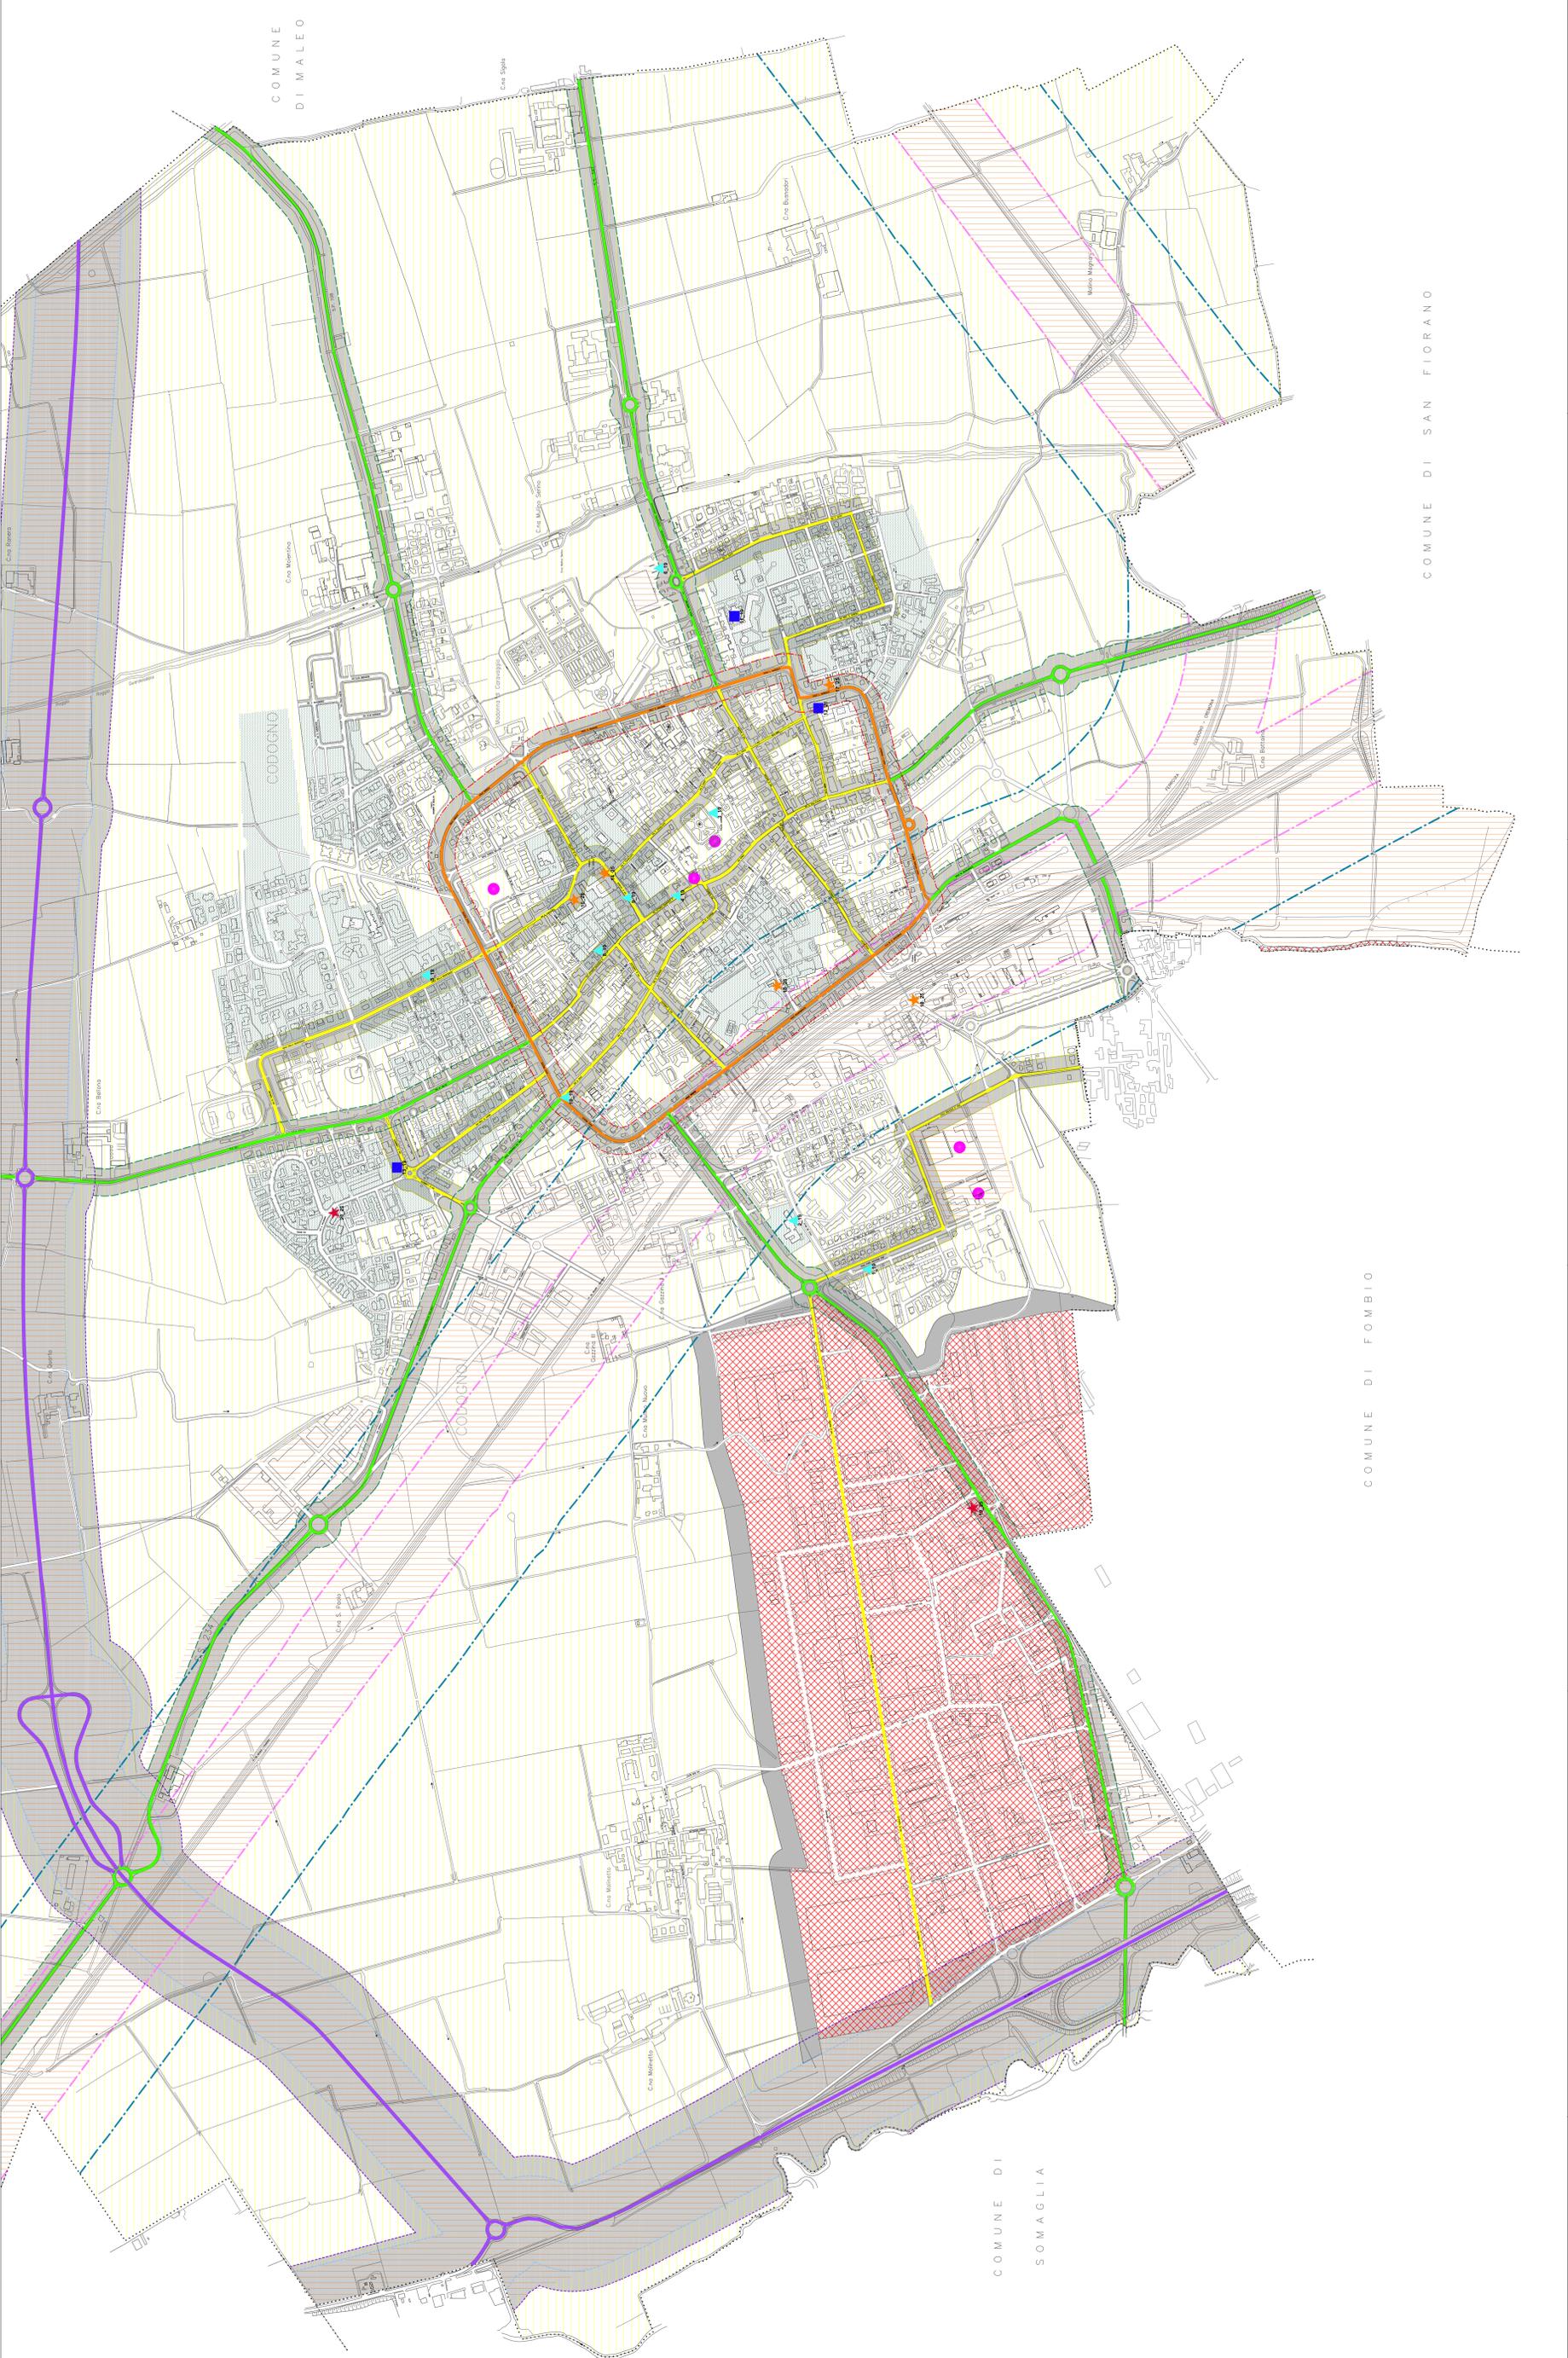

Comune di CODOGNO
Provincia di Lodi

AGGIORNAMENTO PIANO DI ZONIZZAZIONE ACUSTICA

1. B CLASSIFICAZIONE ACUSTICA - SUD
scala 1:5.000 data: Aprile 2025

Redattori:
 Collaboratore:
 Rilievi fonometrici:
 Assessore Ecologia e Ambiente
 Il Segretario Comunale Generale
 Il Sindaco
 Adozione:
 Approvazione: