



STATO DI FATTO

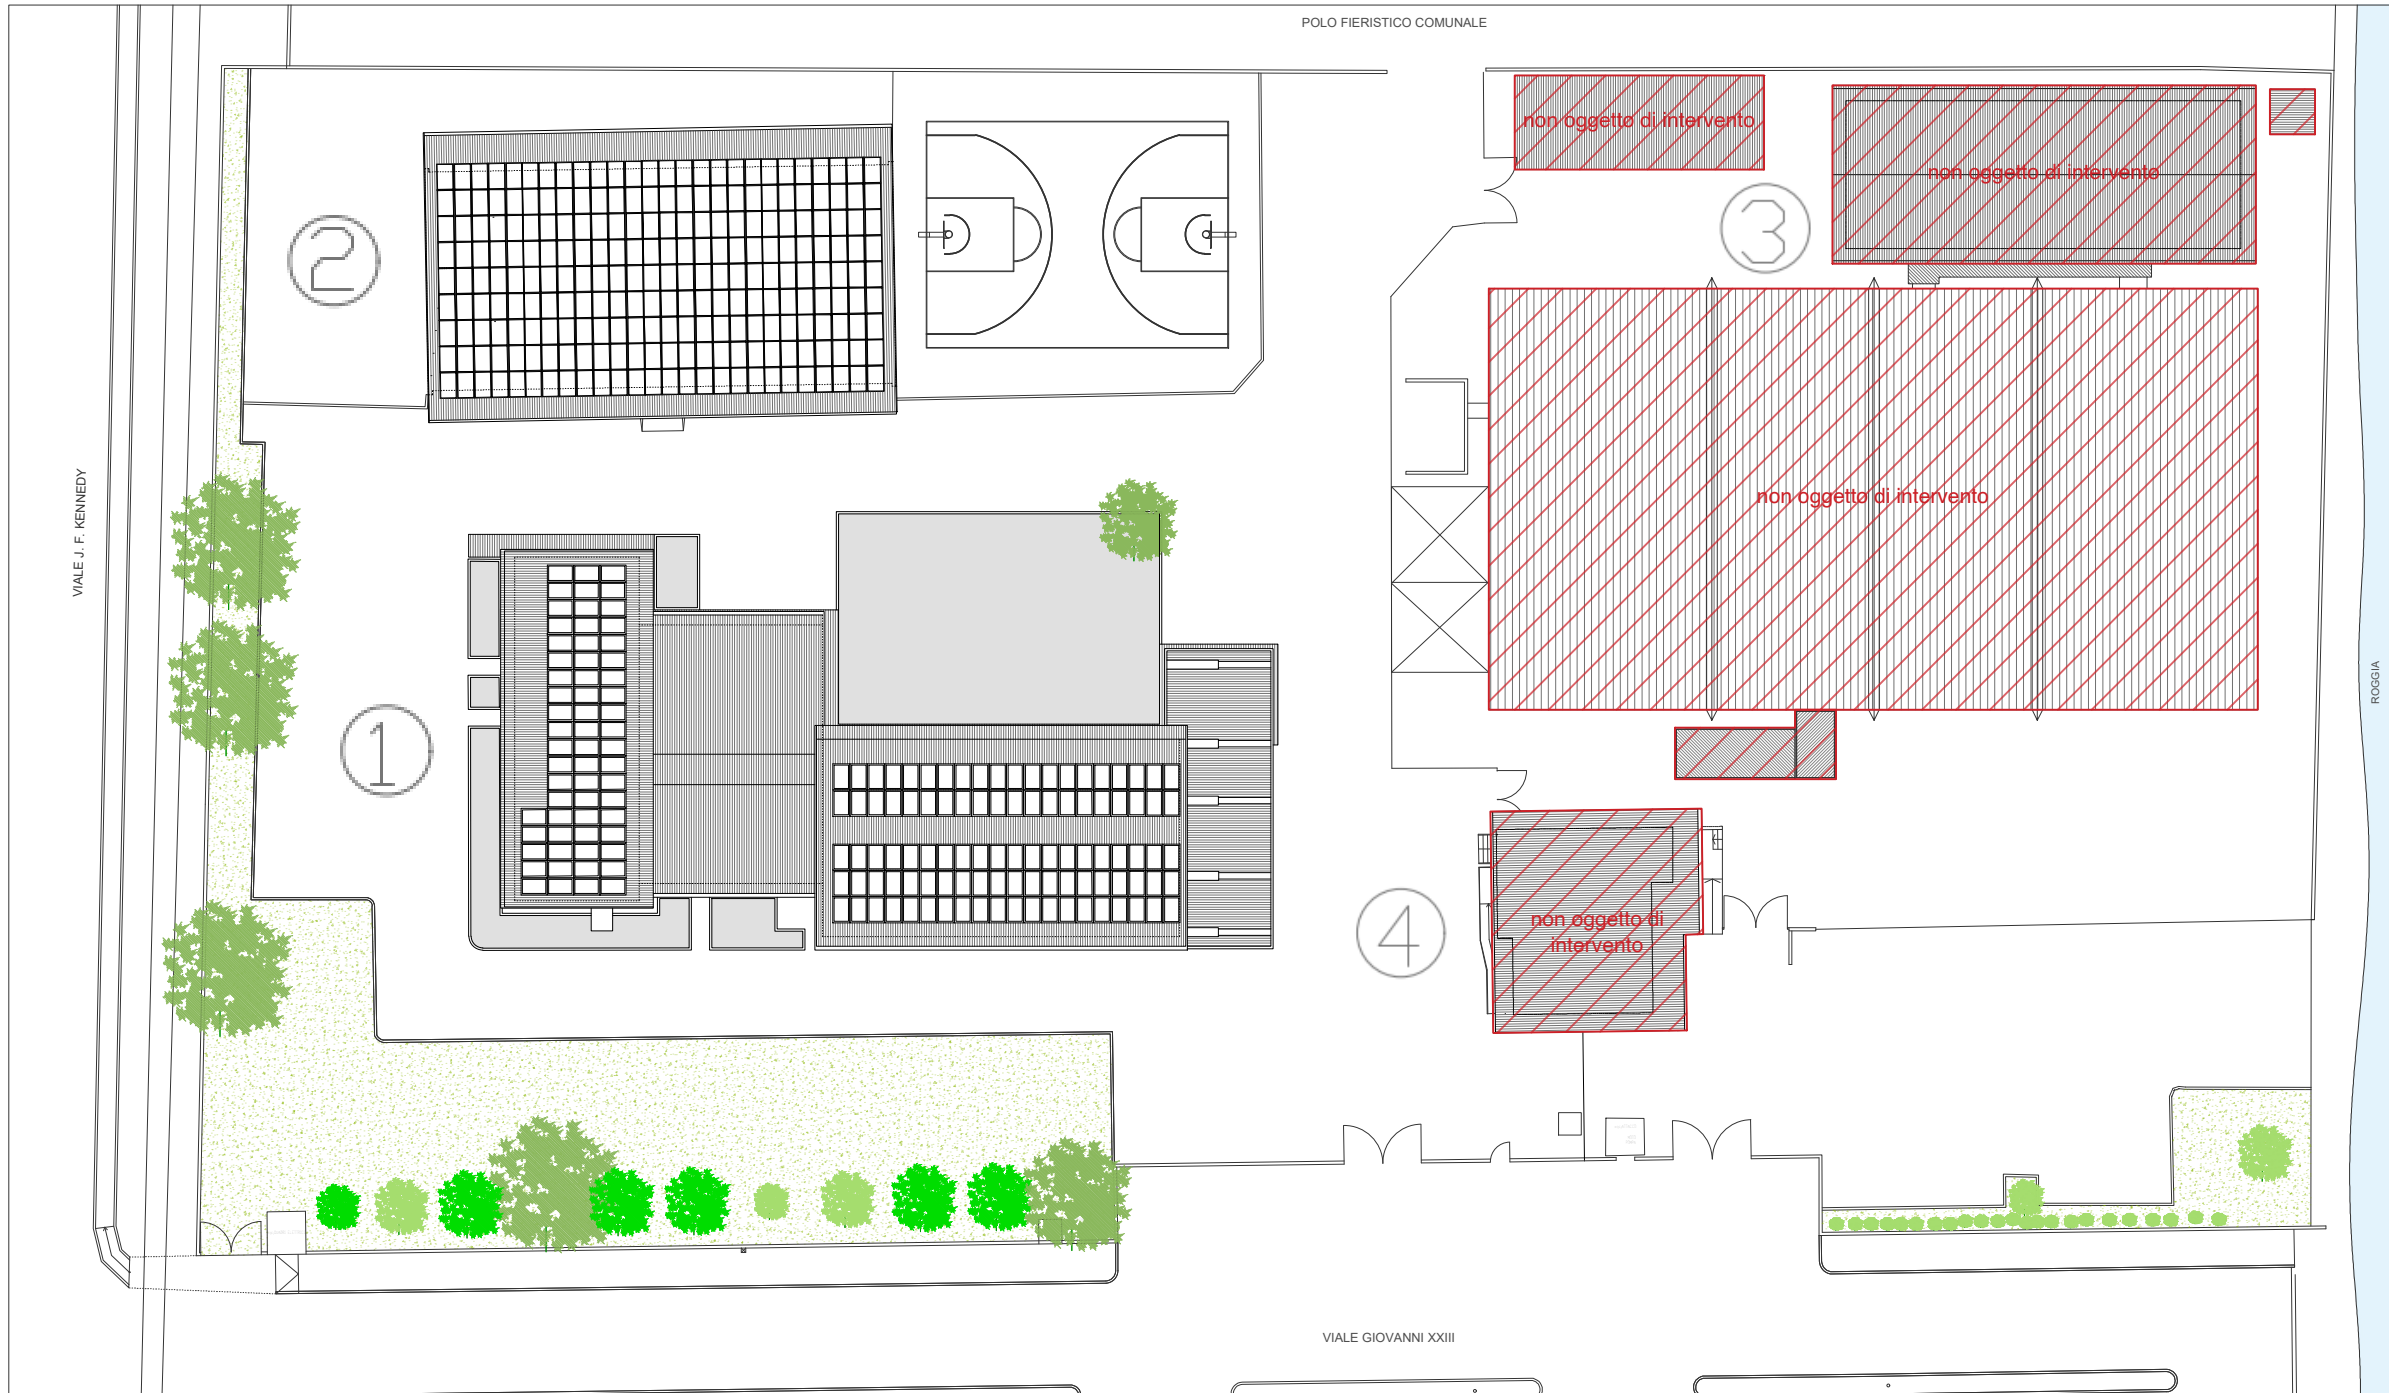

PROGETTO

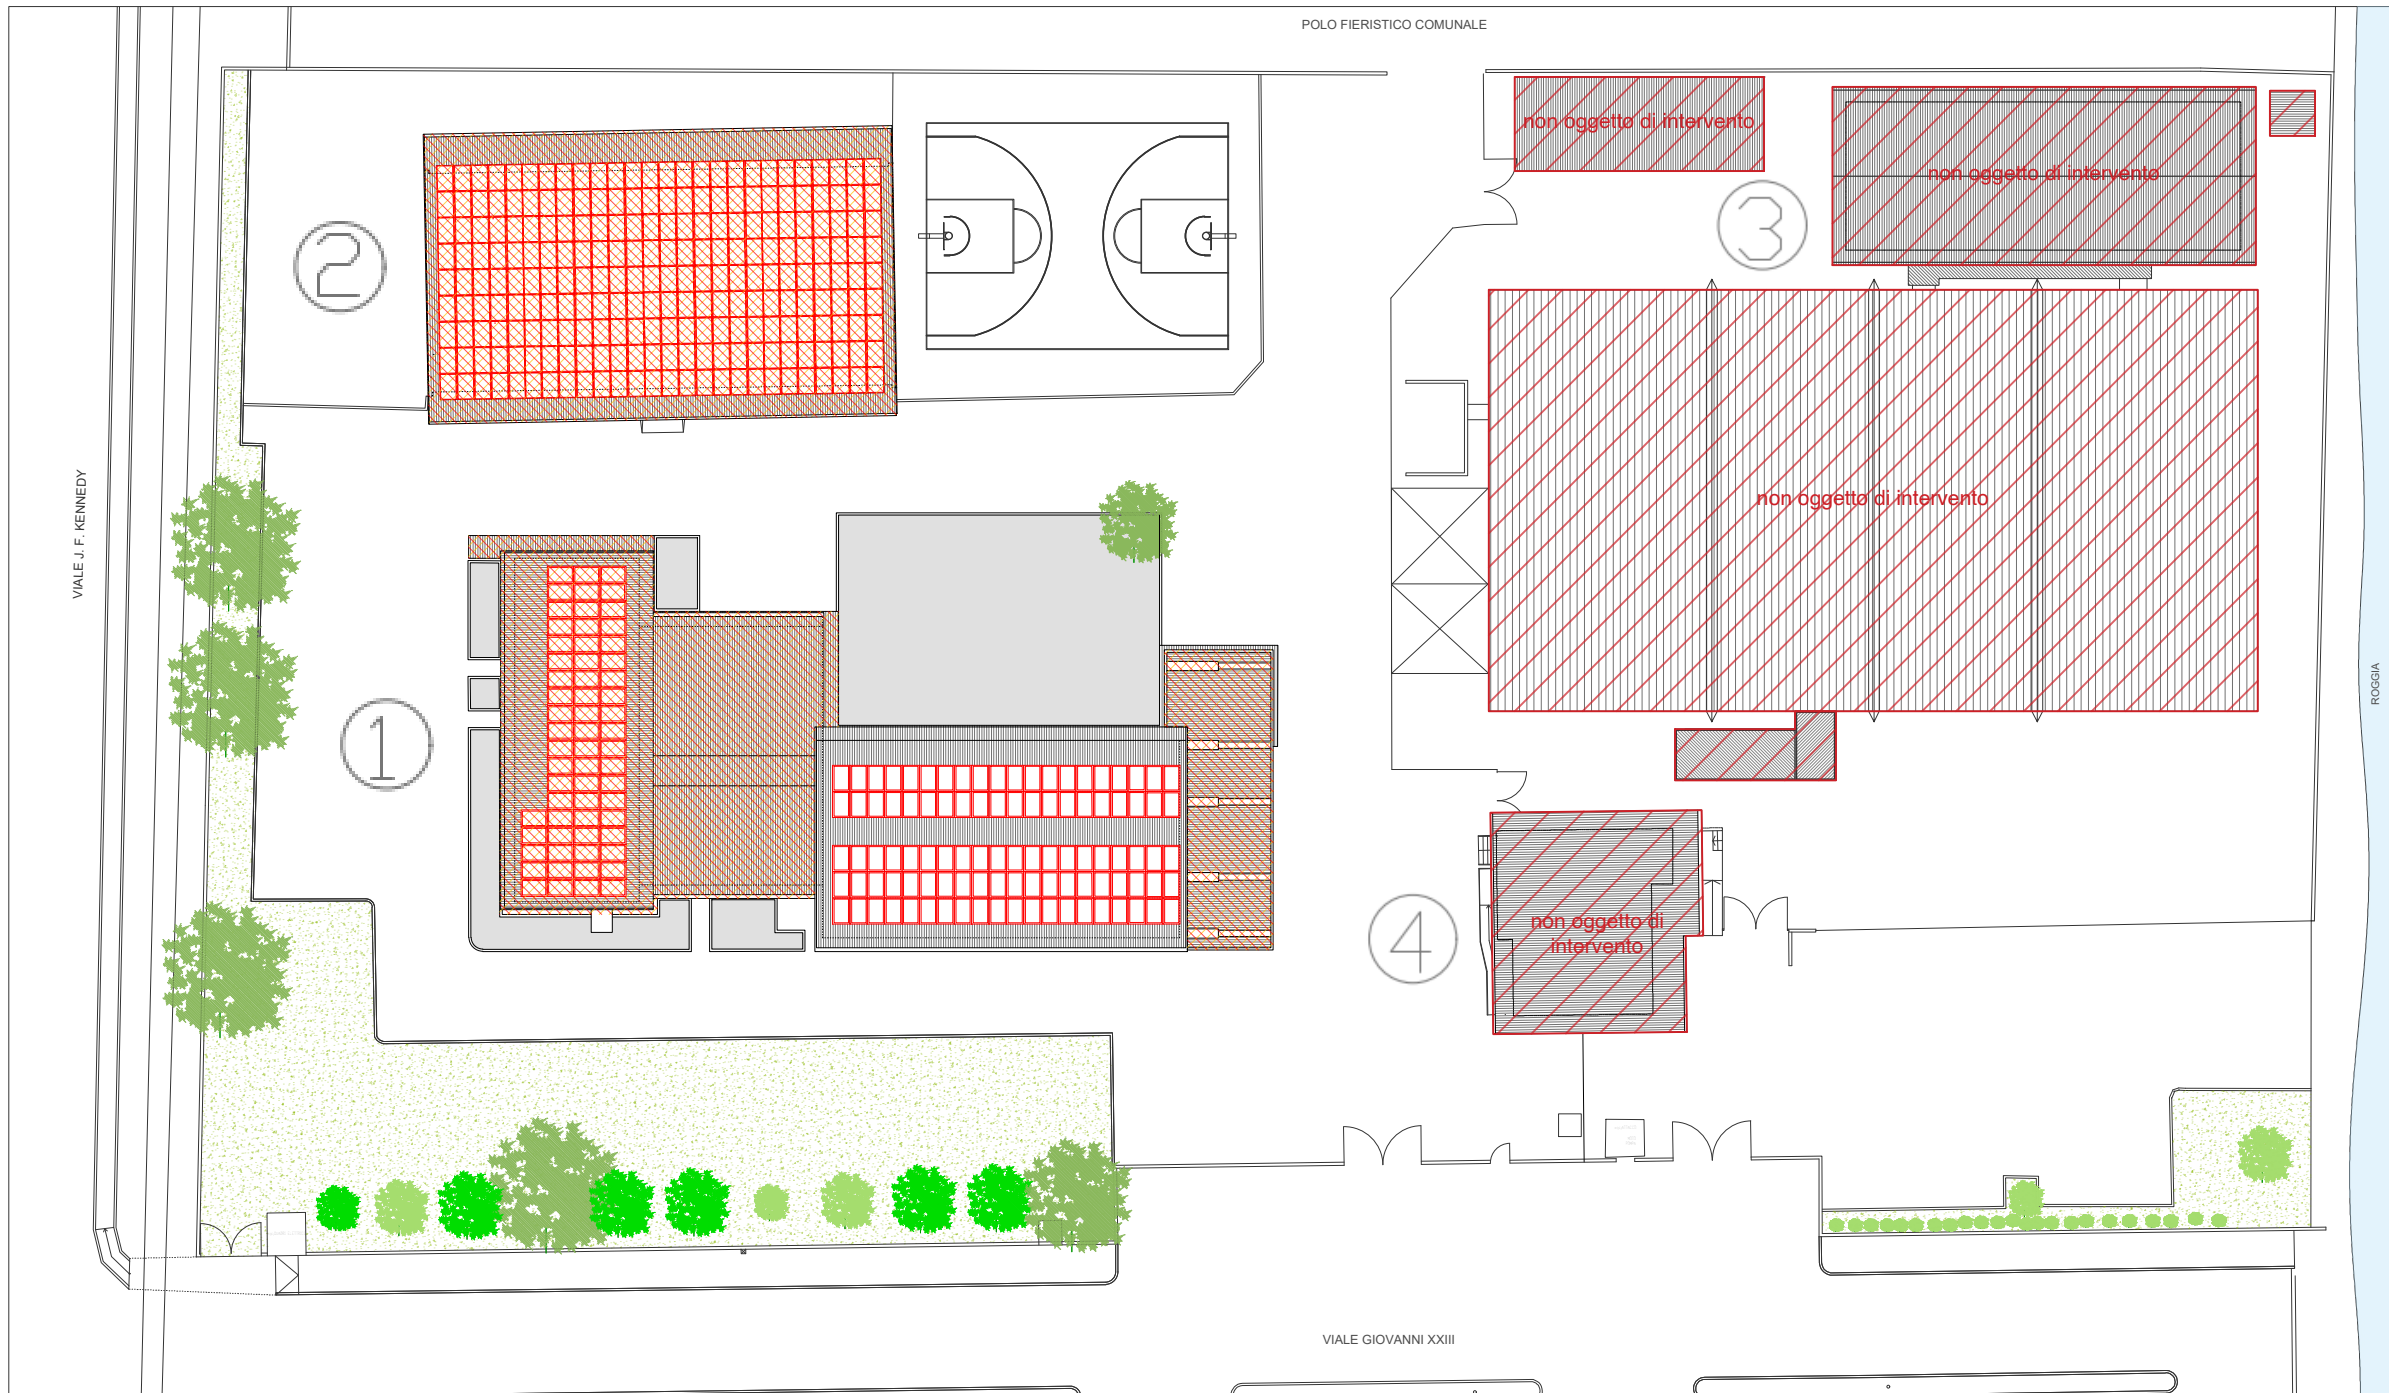

CONFRONTO


- Demolizioni
- Costruzioni

- 1 – RISTORANTE
- 2 – FORESTERIA
- 3 – SPOGLIATOI
- 4 – UFFICI


Comune di Codogno Provincia di Lodi	
INDIRIZZO	via Papa Giovanni XXIII n° 44-46
PROGETTO	Rifacimento copertura con smaltimento amianto e installazione fotovoltaico
PROPRIETA'	Comune di Codogno
COMMITTENTE	UCC srl ssd
TAVOLA	DESCRIZIONE
01	Piante Stato di fatto, Progetto e Confronto
SCALA	DATA
1:500	09/04/2026



PROSPETTO SUD-EST

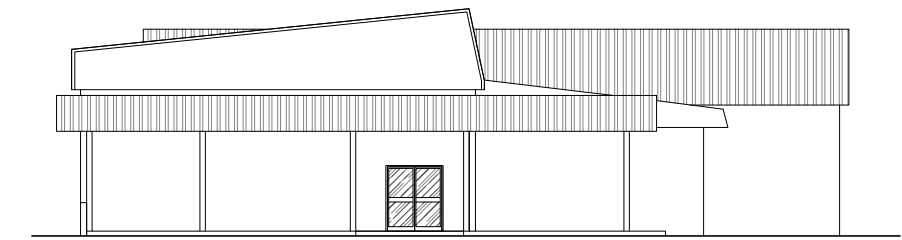


PROSPETTO NORD-EST

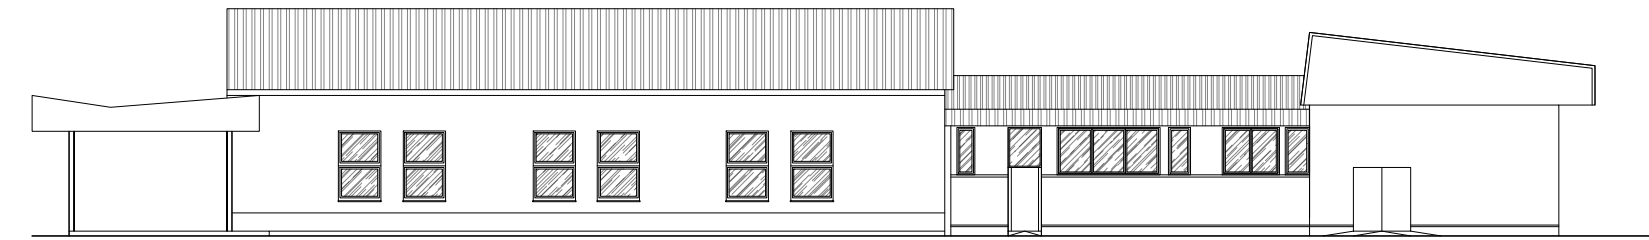


STATO DI FATTO


PROSPETTO NORD-OVEST

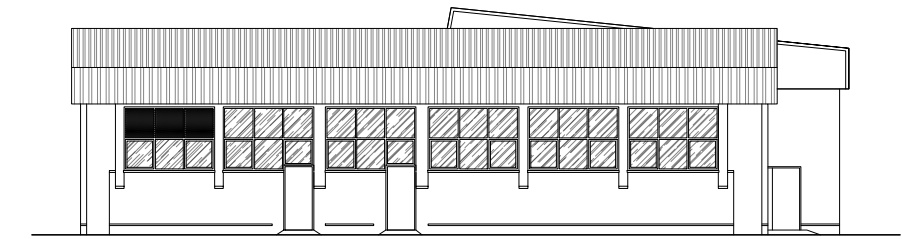


PROSPETTO SUD-OVEST

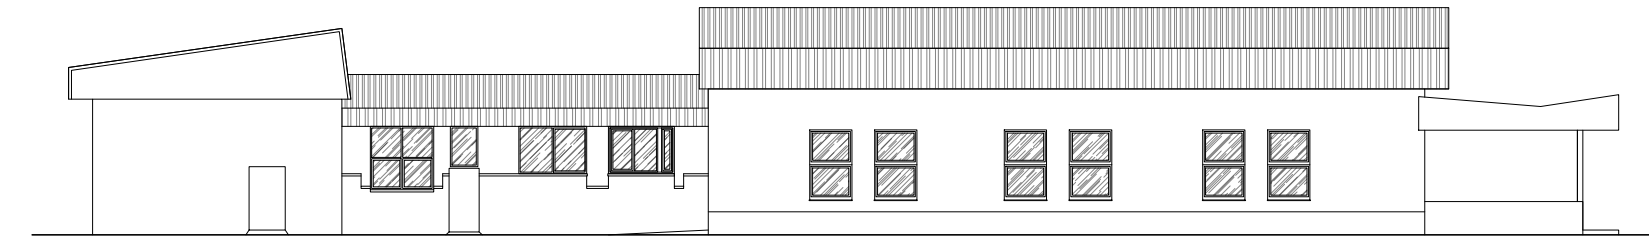


SEZIONE BB

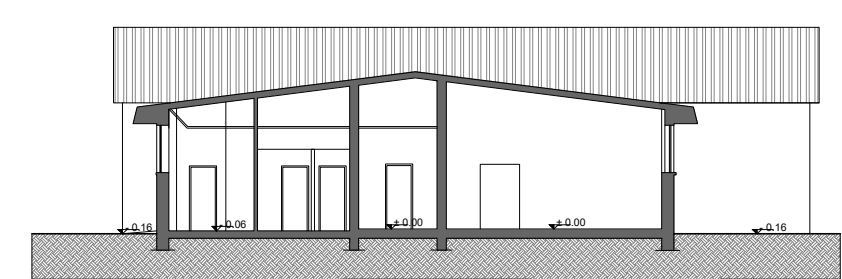


SEZIONE CC

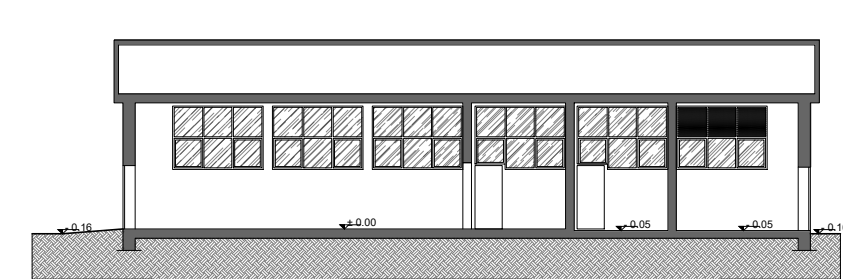

PROSPETTO SUD-EST

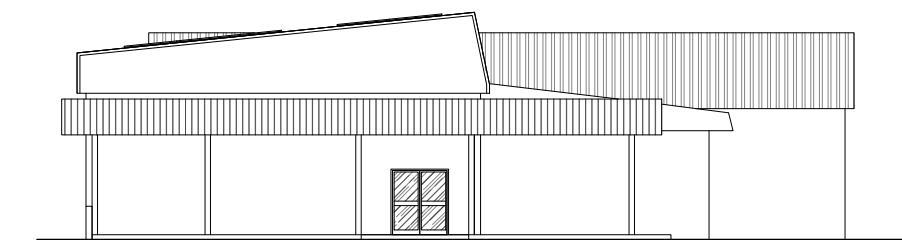


PROSPETTO NORD-EST

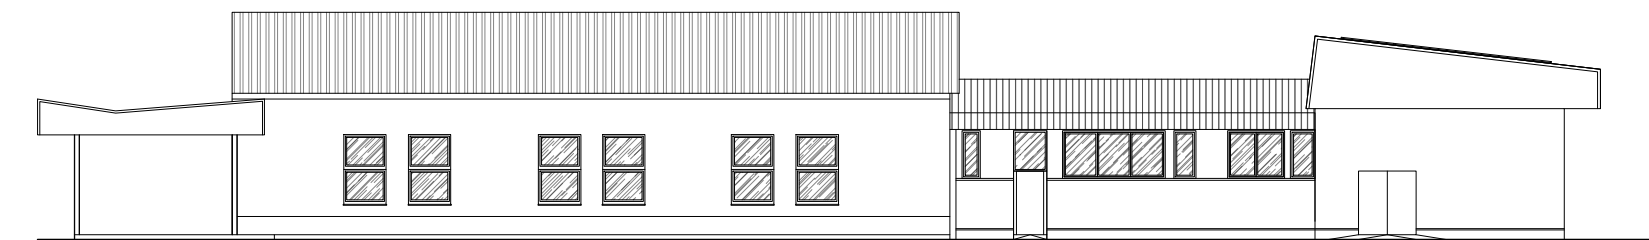


PROGETTO


PROSPETTO NORD-OVEST

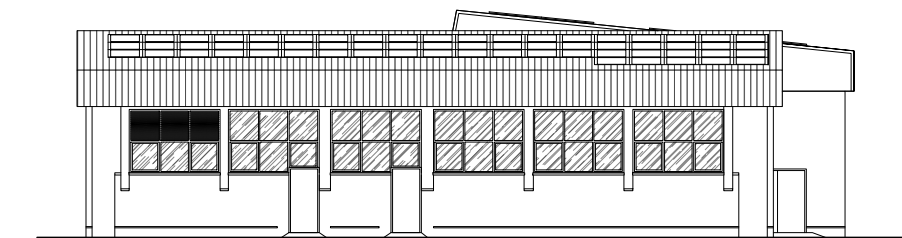


PROSPETTO SUD-OVEST

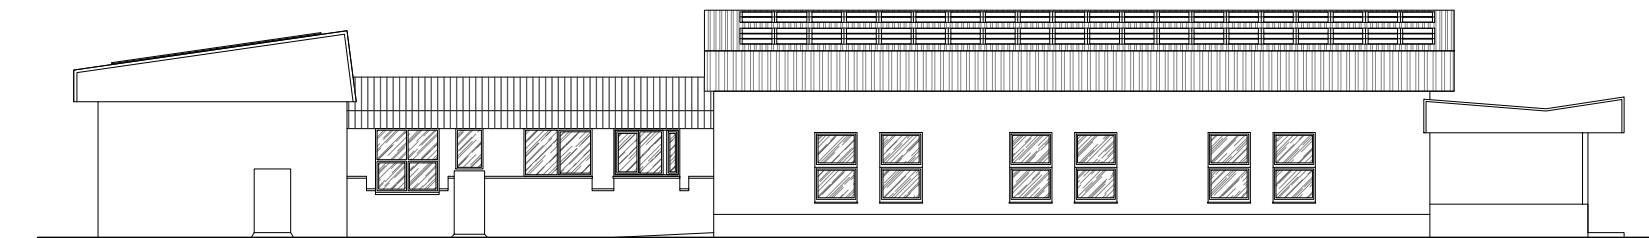


SEZIONE BB

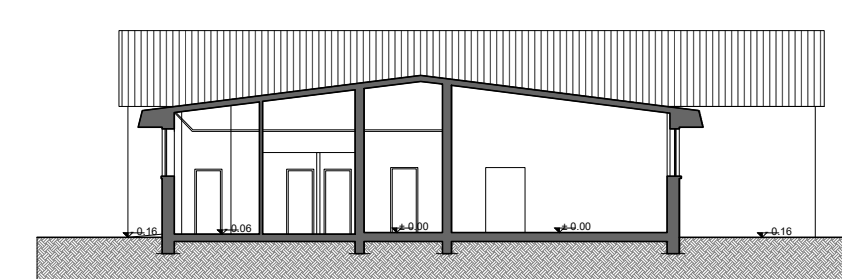


SEZIONE CC

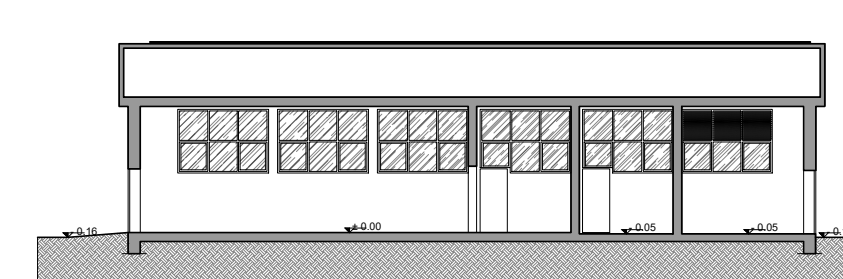

PROSPETTO SUD-EST

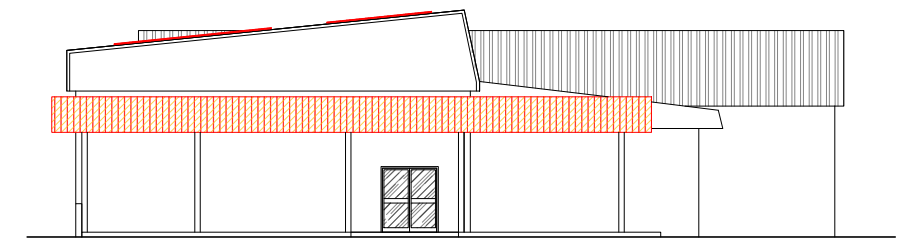


PROSPETTO NORD-EST

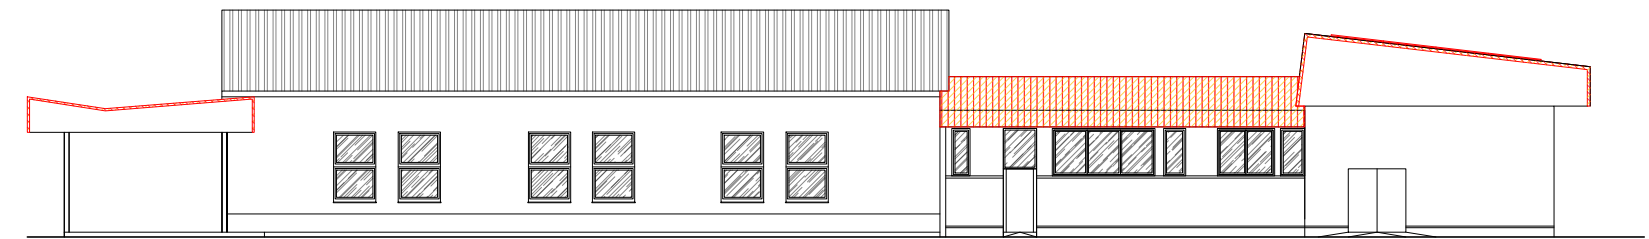


CONFRONTO

- Demolizioni
- Costruzioni


PROSPETTO NORD-OVEST

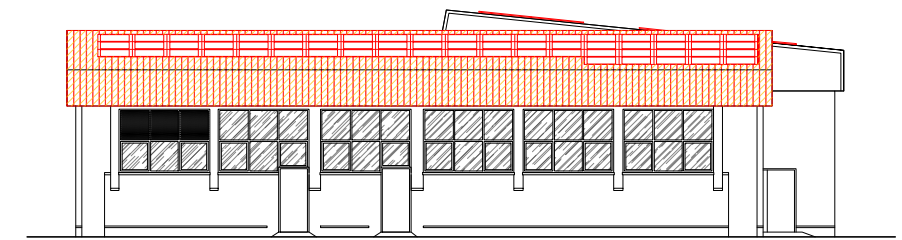


PROSPETTO SUD-OVEST

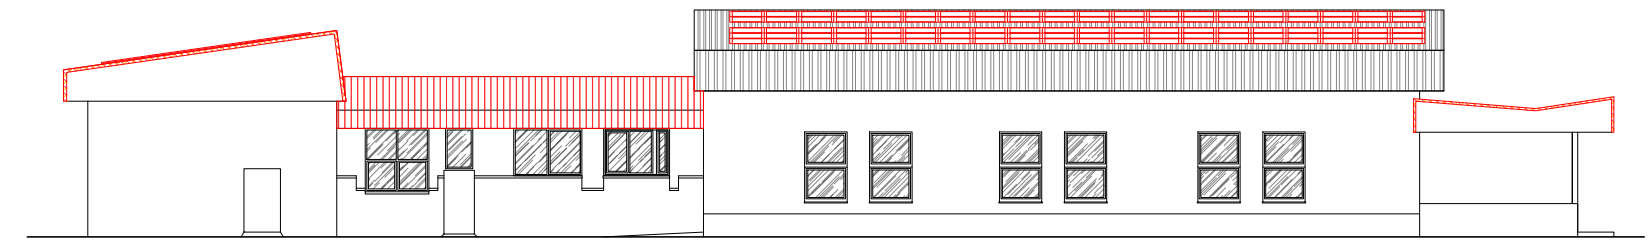

SEZIONE BB

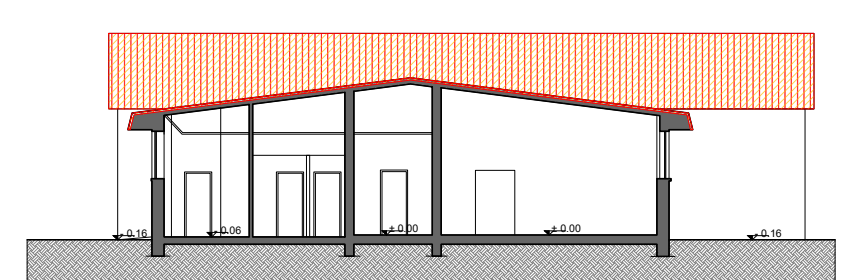

SEZIONE CC

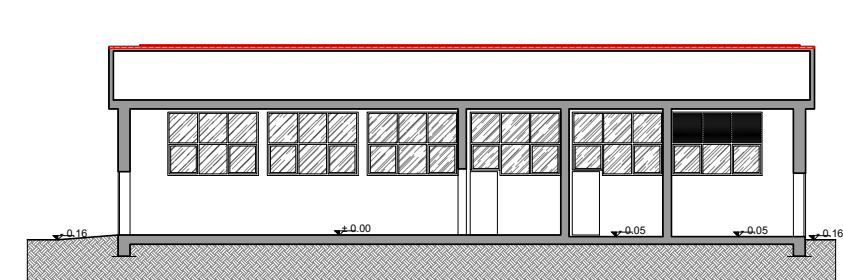

Comune di Codogno Provincia di Lodi	
INDIRIZZO	via Papa Giovanni XXIII n° 44-46
PROGETTO	Rifacimento copertura con smaltimento amianto e installazione fotovoltaico
PROPRIETA'	Comune di Codogno
COMMITTENTE	UCC srl ssd
TAVOLA	DESCRIZIONE
02	Alzati Stato di fatto, Progetto e Confronto
SCALA	DATA
1:250	09/04/2026