
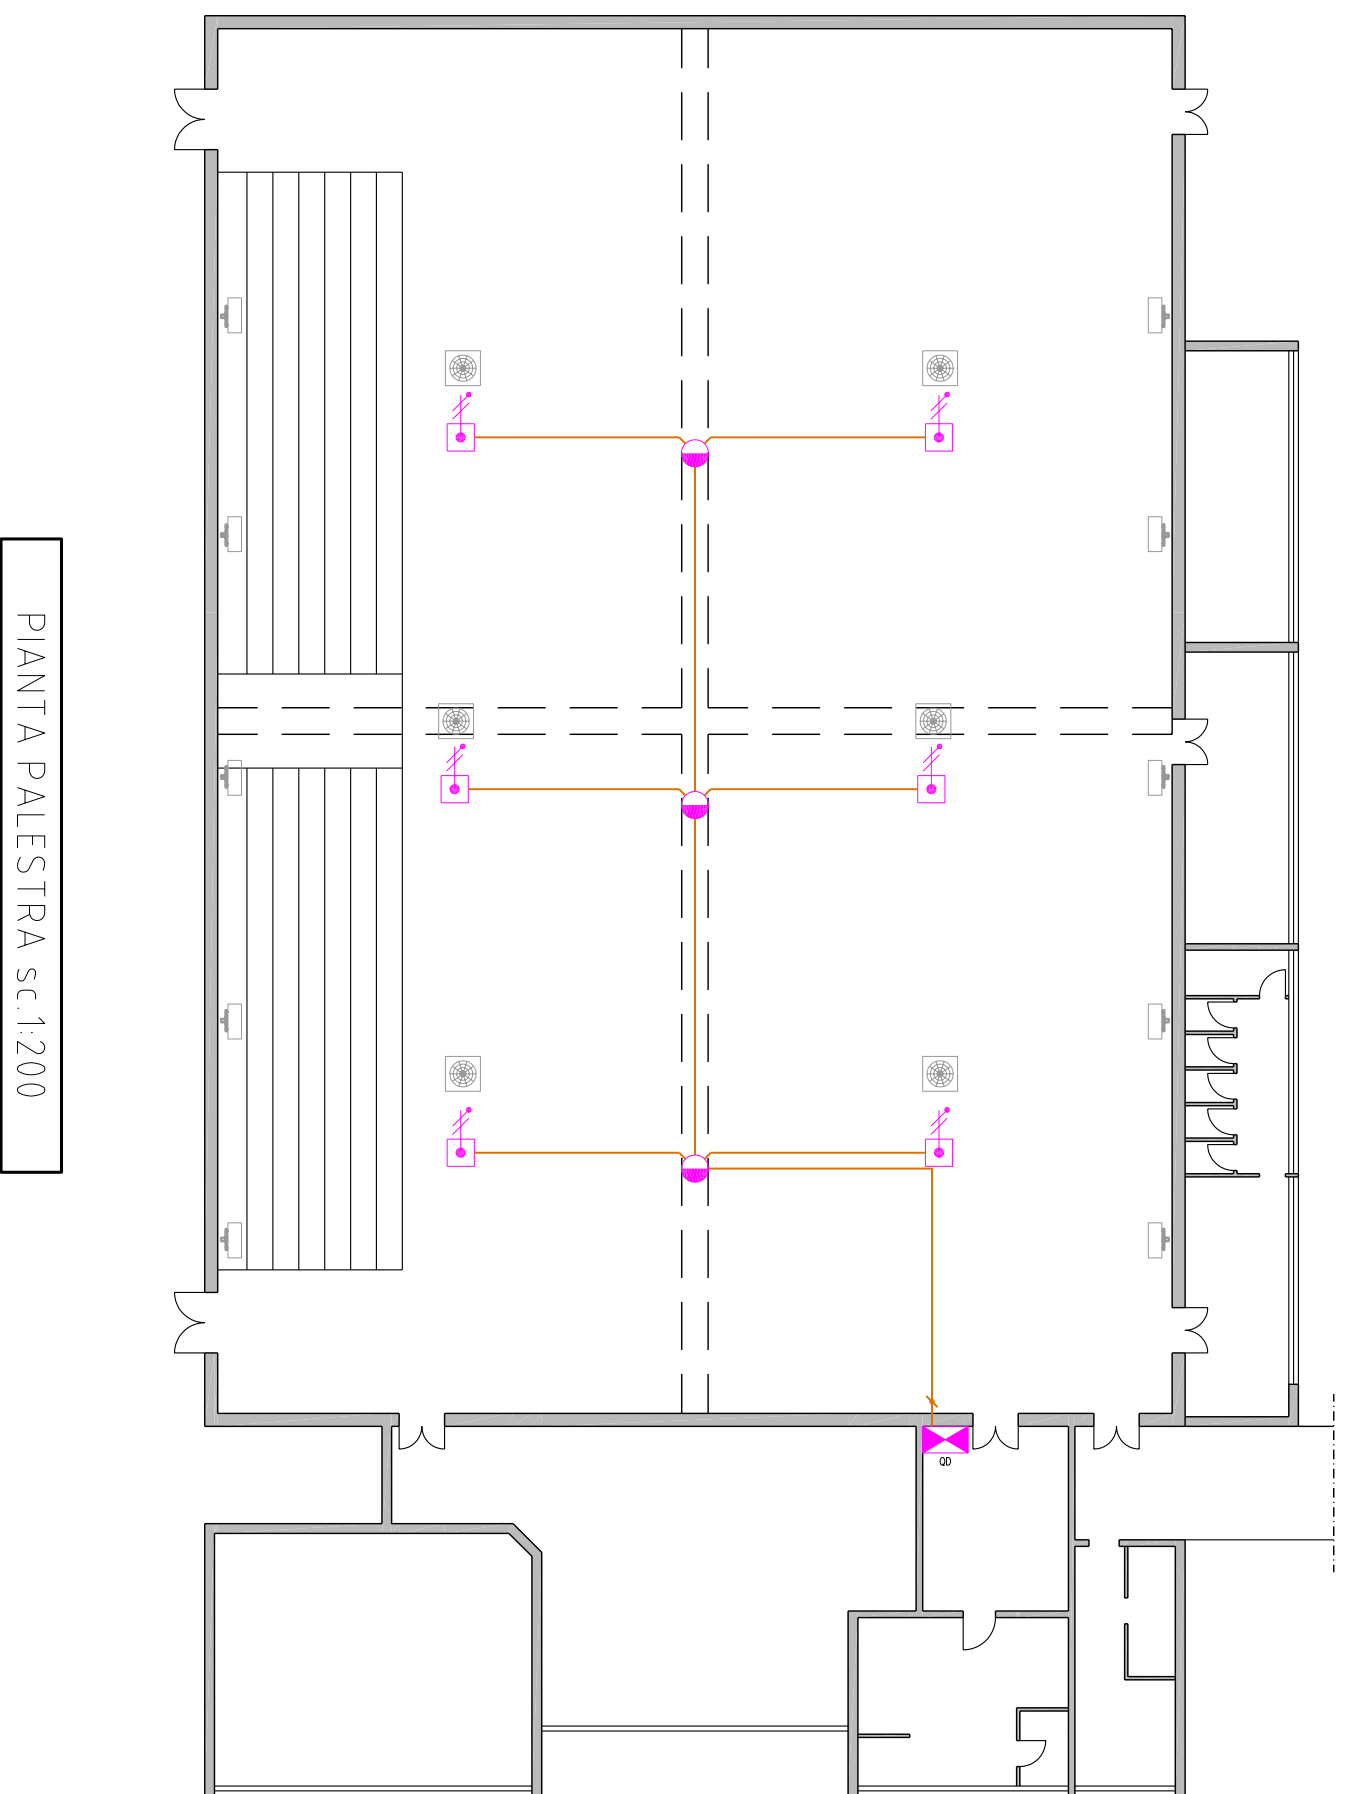
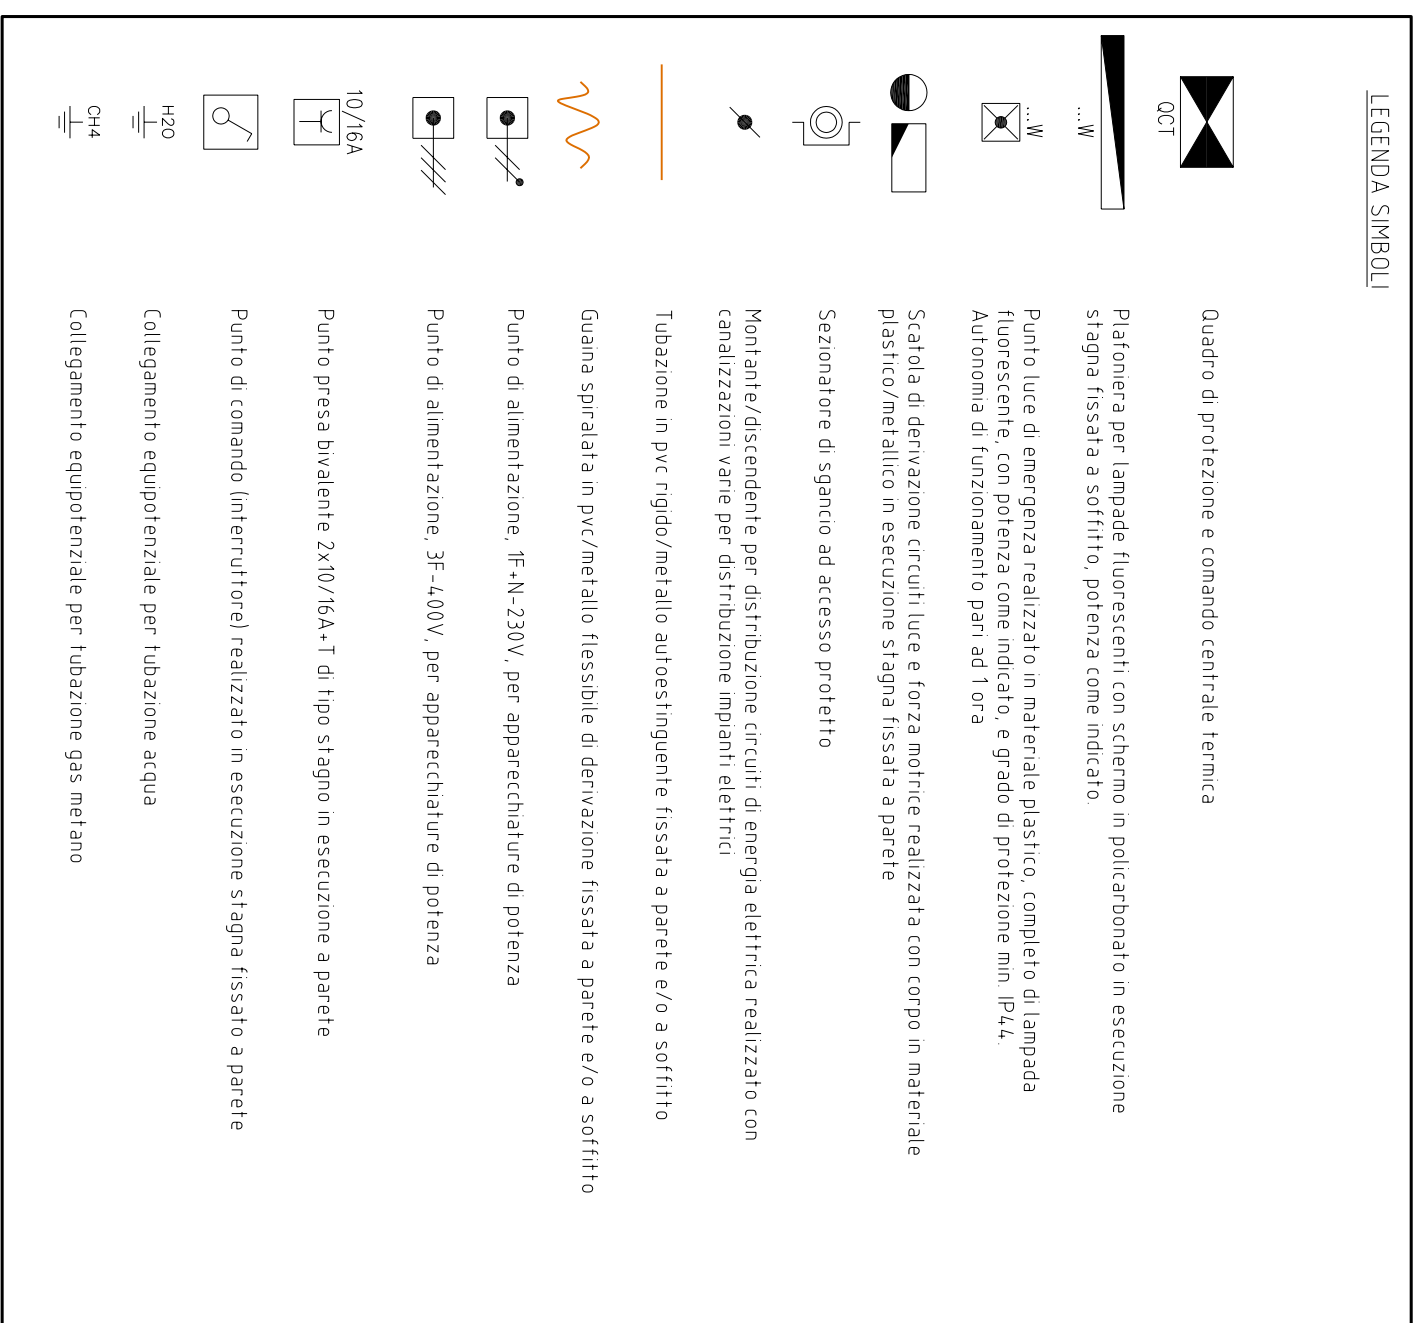
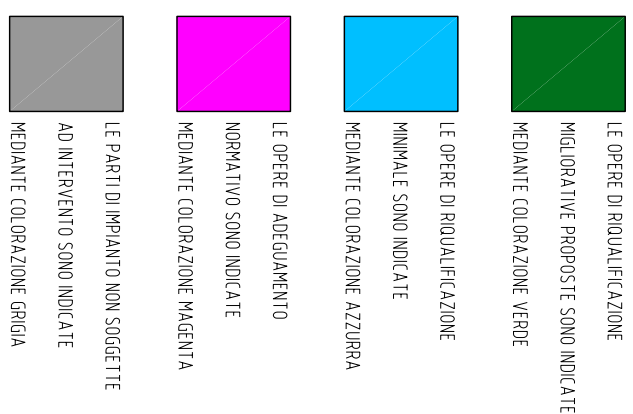
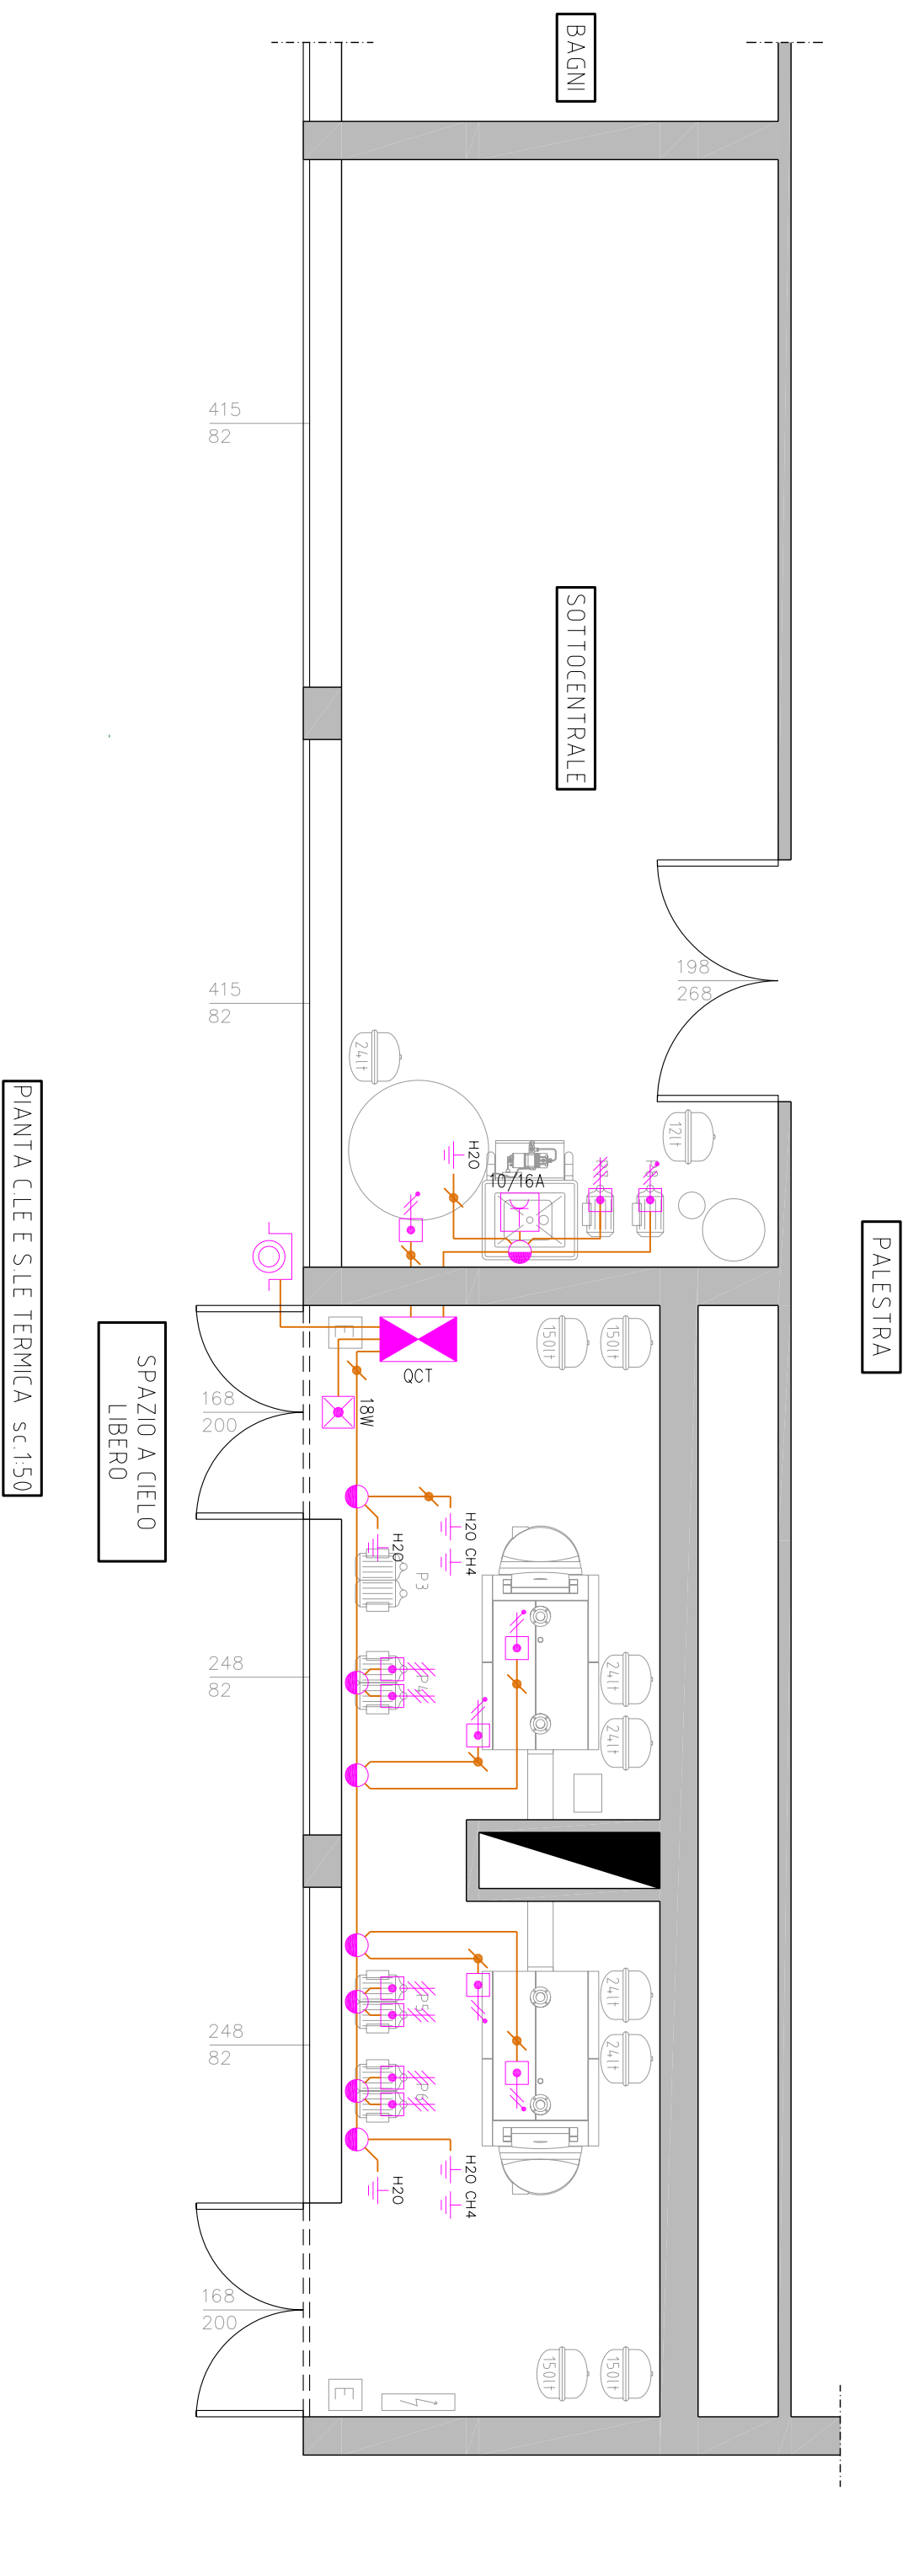


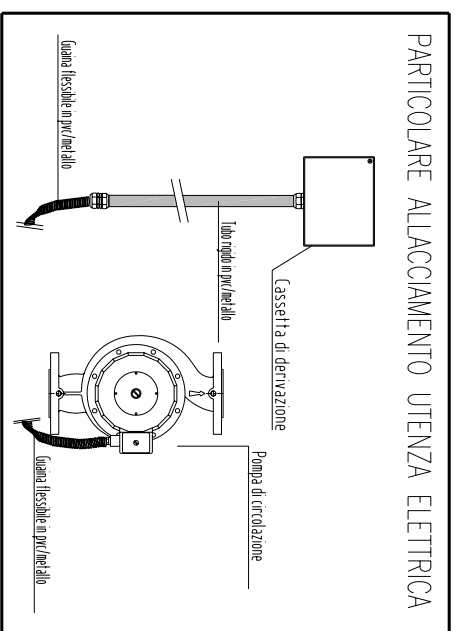

Affidamento del "Servizio Energia" ex art. 1, comma, 1 lett. p), del D.P.R. 412/1993 s.m.i. con fornitura di combustibile, conduzione e manutenzione, reperibilità, pronto intervento e riqualificazione tecnologica degli impianti termici nelle strutture di proprietà o nella disponibilità dell'Amministrazione Comunale.

Servizio di progettazione ed esecuzione degli interventi di manutenzione straordinaria e/o riqualificazione.

MANDATARIA

oliver
GROUP

SEDE : Via Don Orione, 39 - 12042 BRA - CN
Filiale Milano : Via M. Buonarroti, 52 - 20093 Cologno Monzese - MI



Comune di Codogno
Via Vittorio Emanuele, 4 CODOGNO

EDIFICIO 01 - PALAZZO SPORT IPSIA

PROGETTO ESECUTIVO
CENTRALE TERMICA E PALESTRA
PIANTE DISTRIBUZIONE IMP. ELETTRICO
STATO DI PROGETTO

PROGETTO	
58-10-01-04	
SCALA	-
DATA	01/02/2011
DIS.	SF
FILE	58-10-01-04

[illegible]