
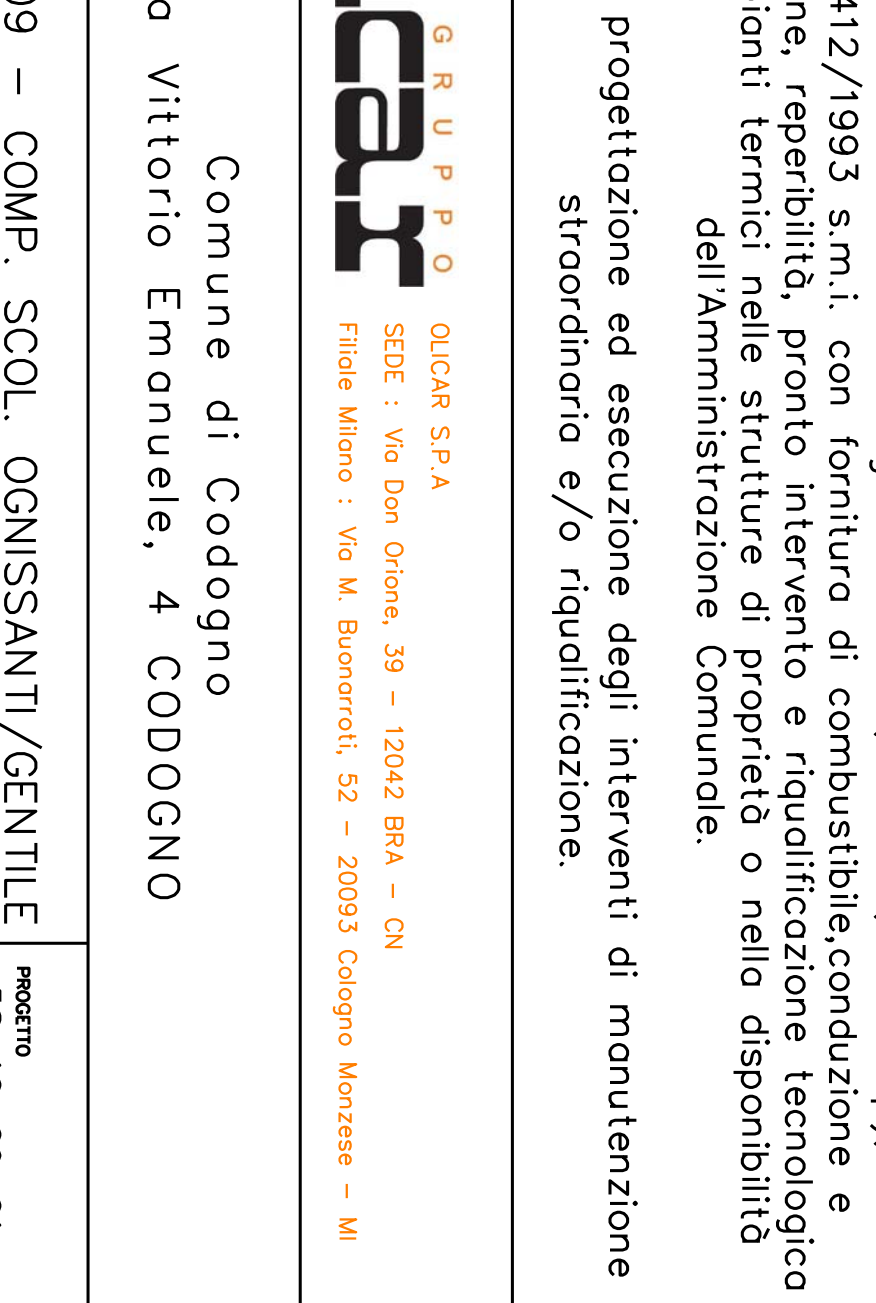
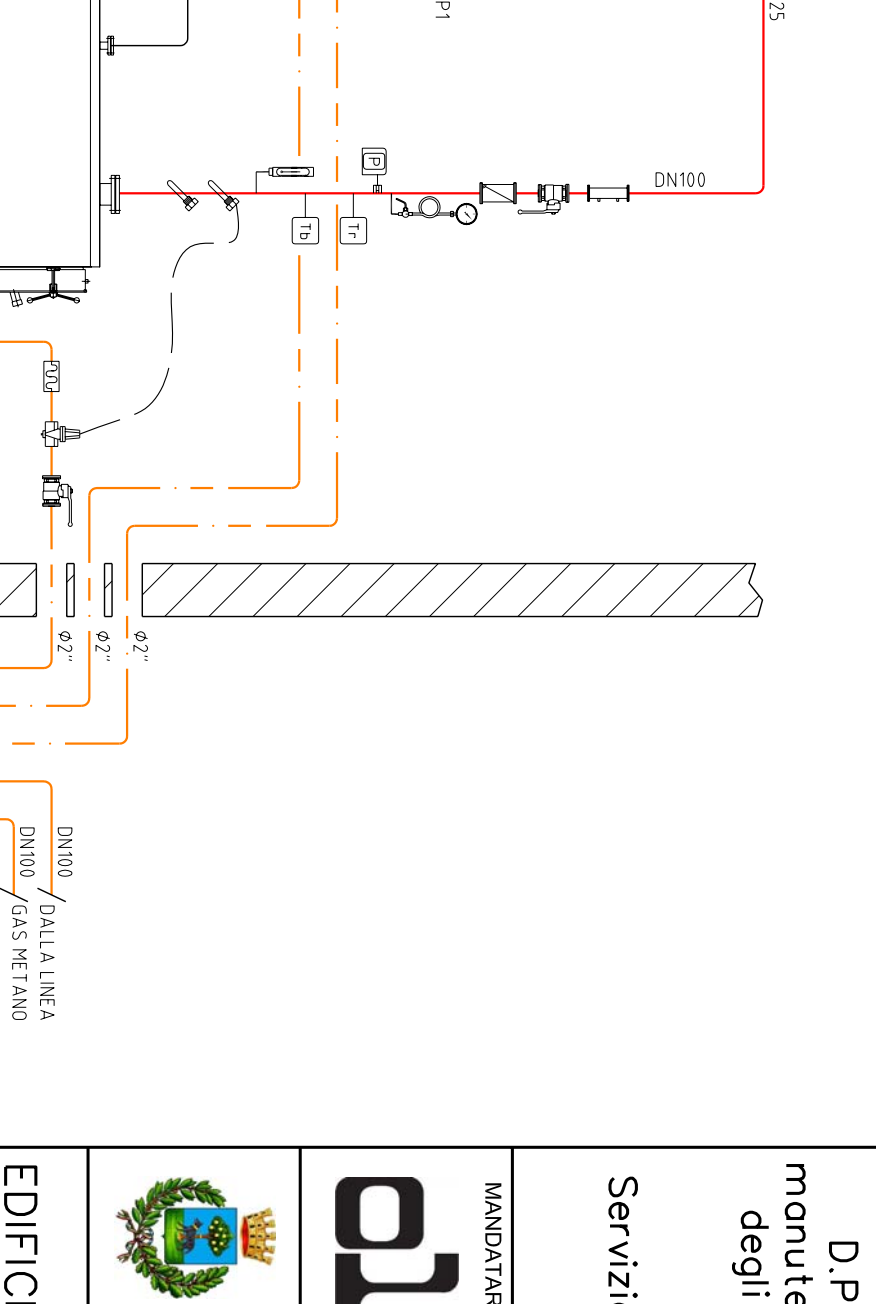
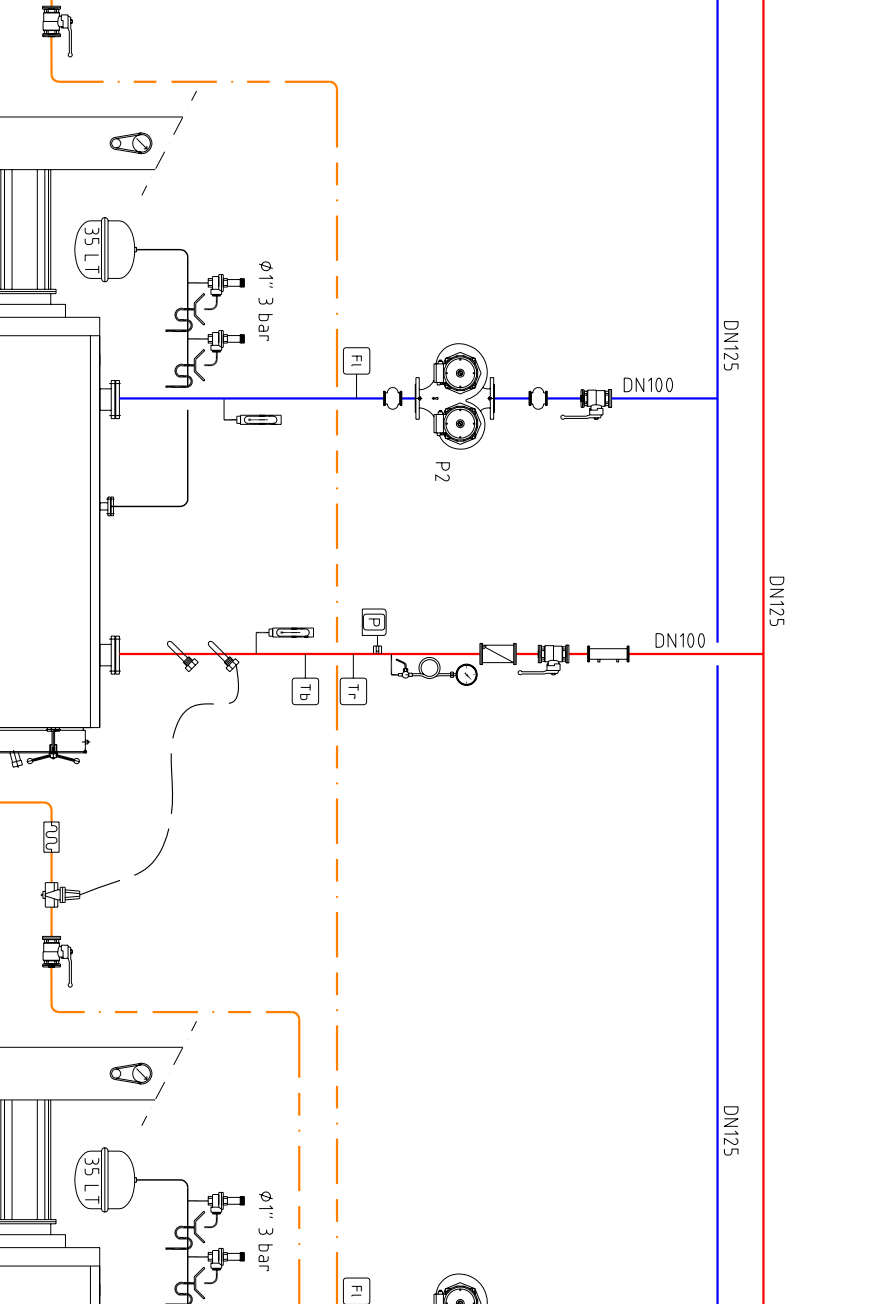
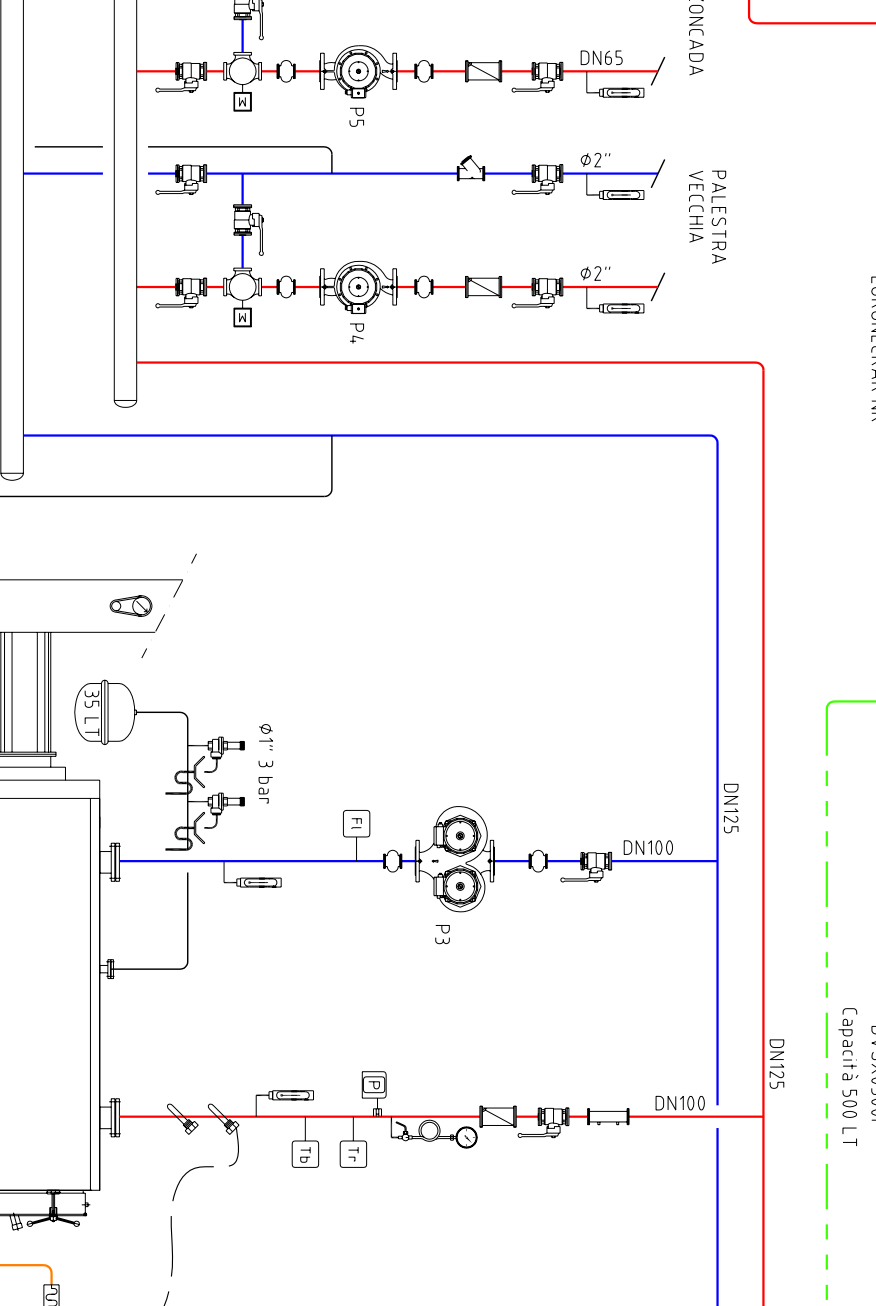
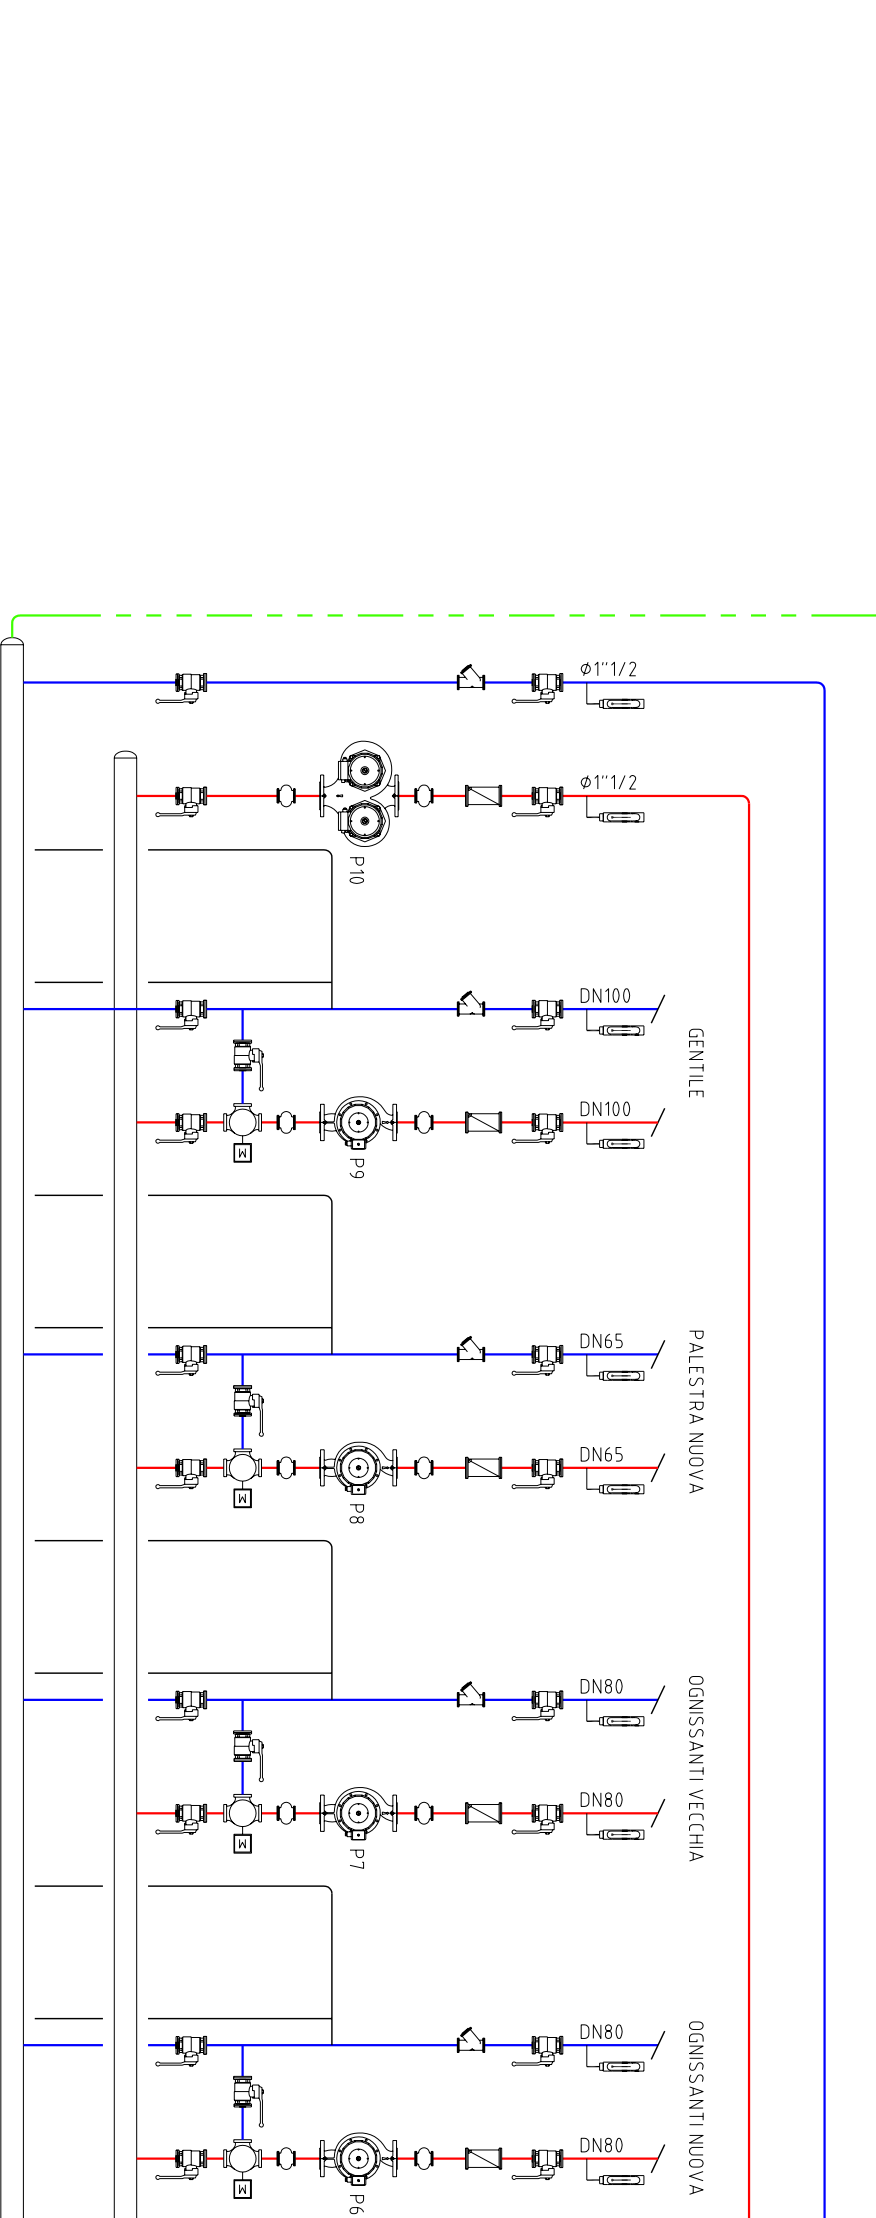
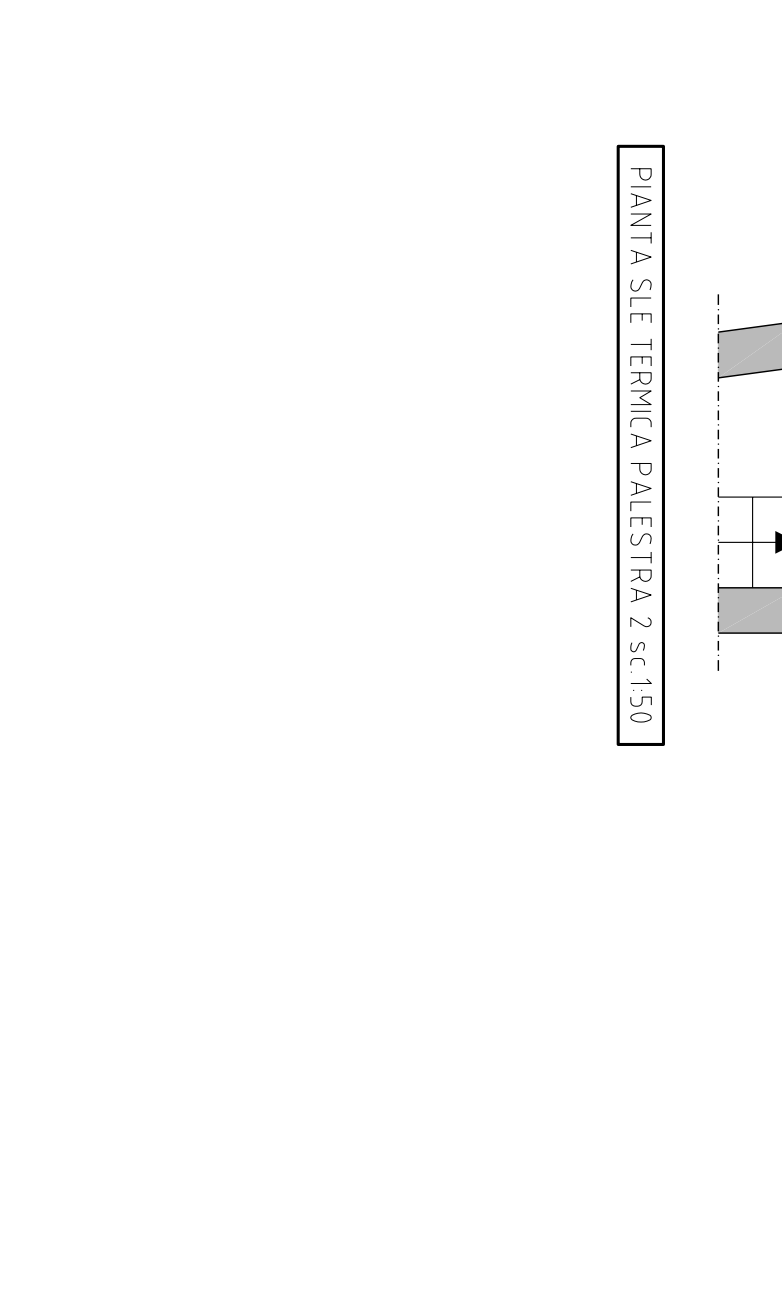
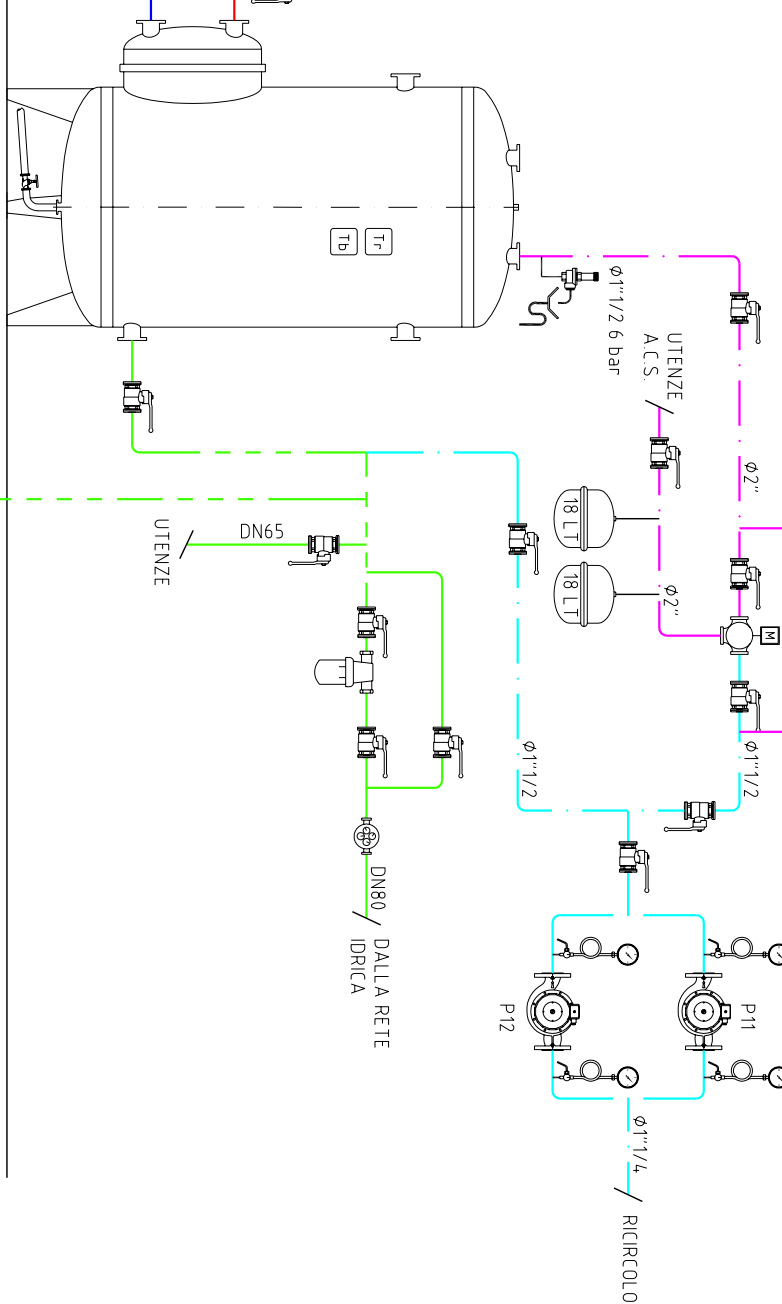
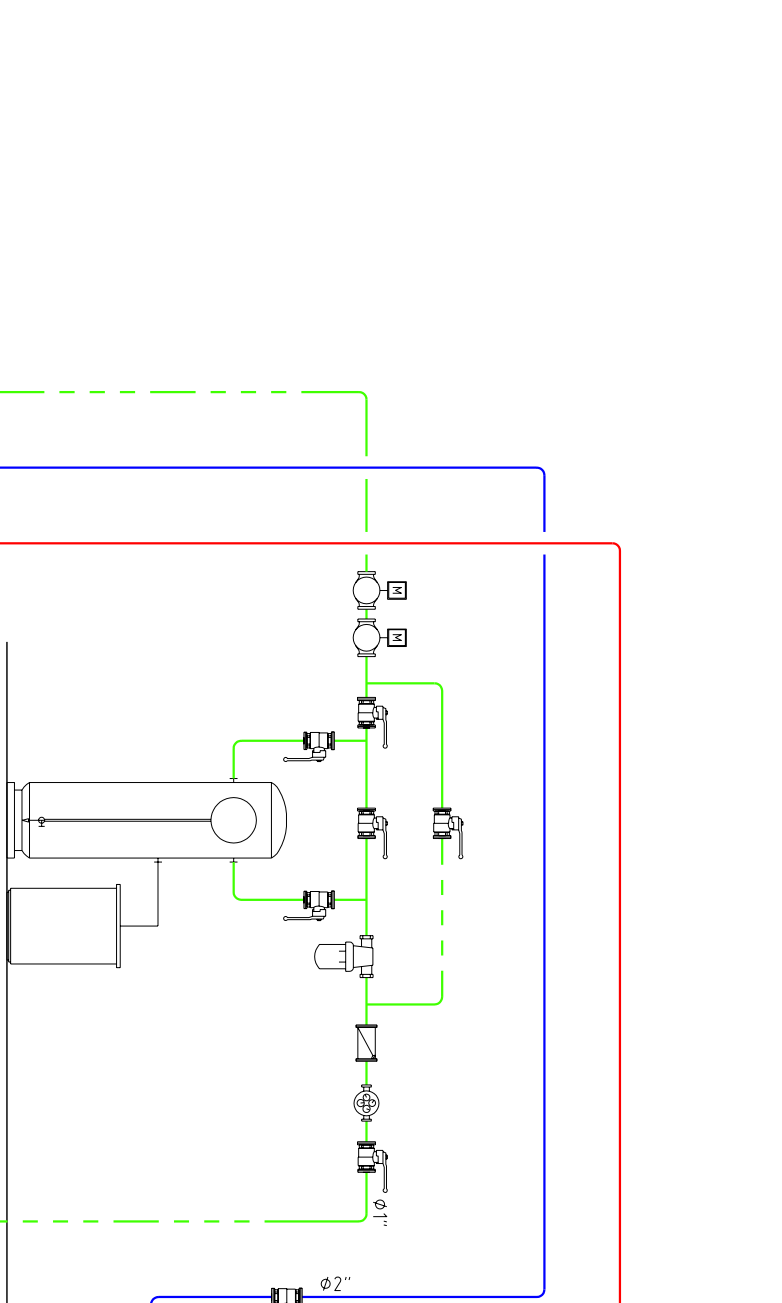
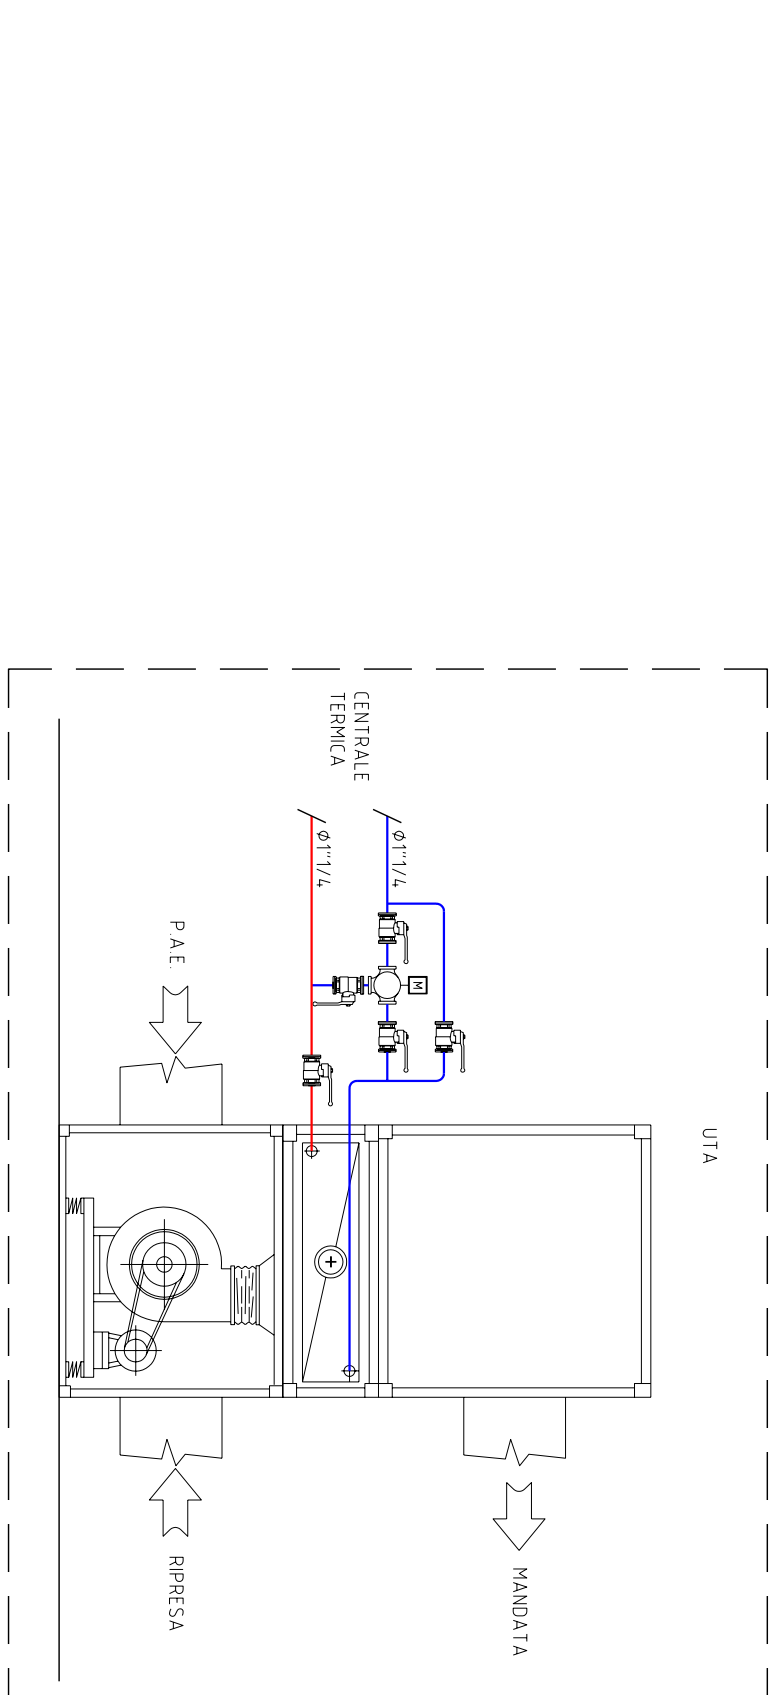
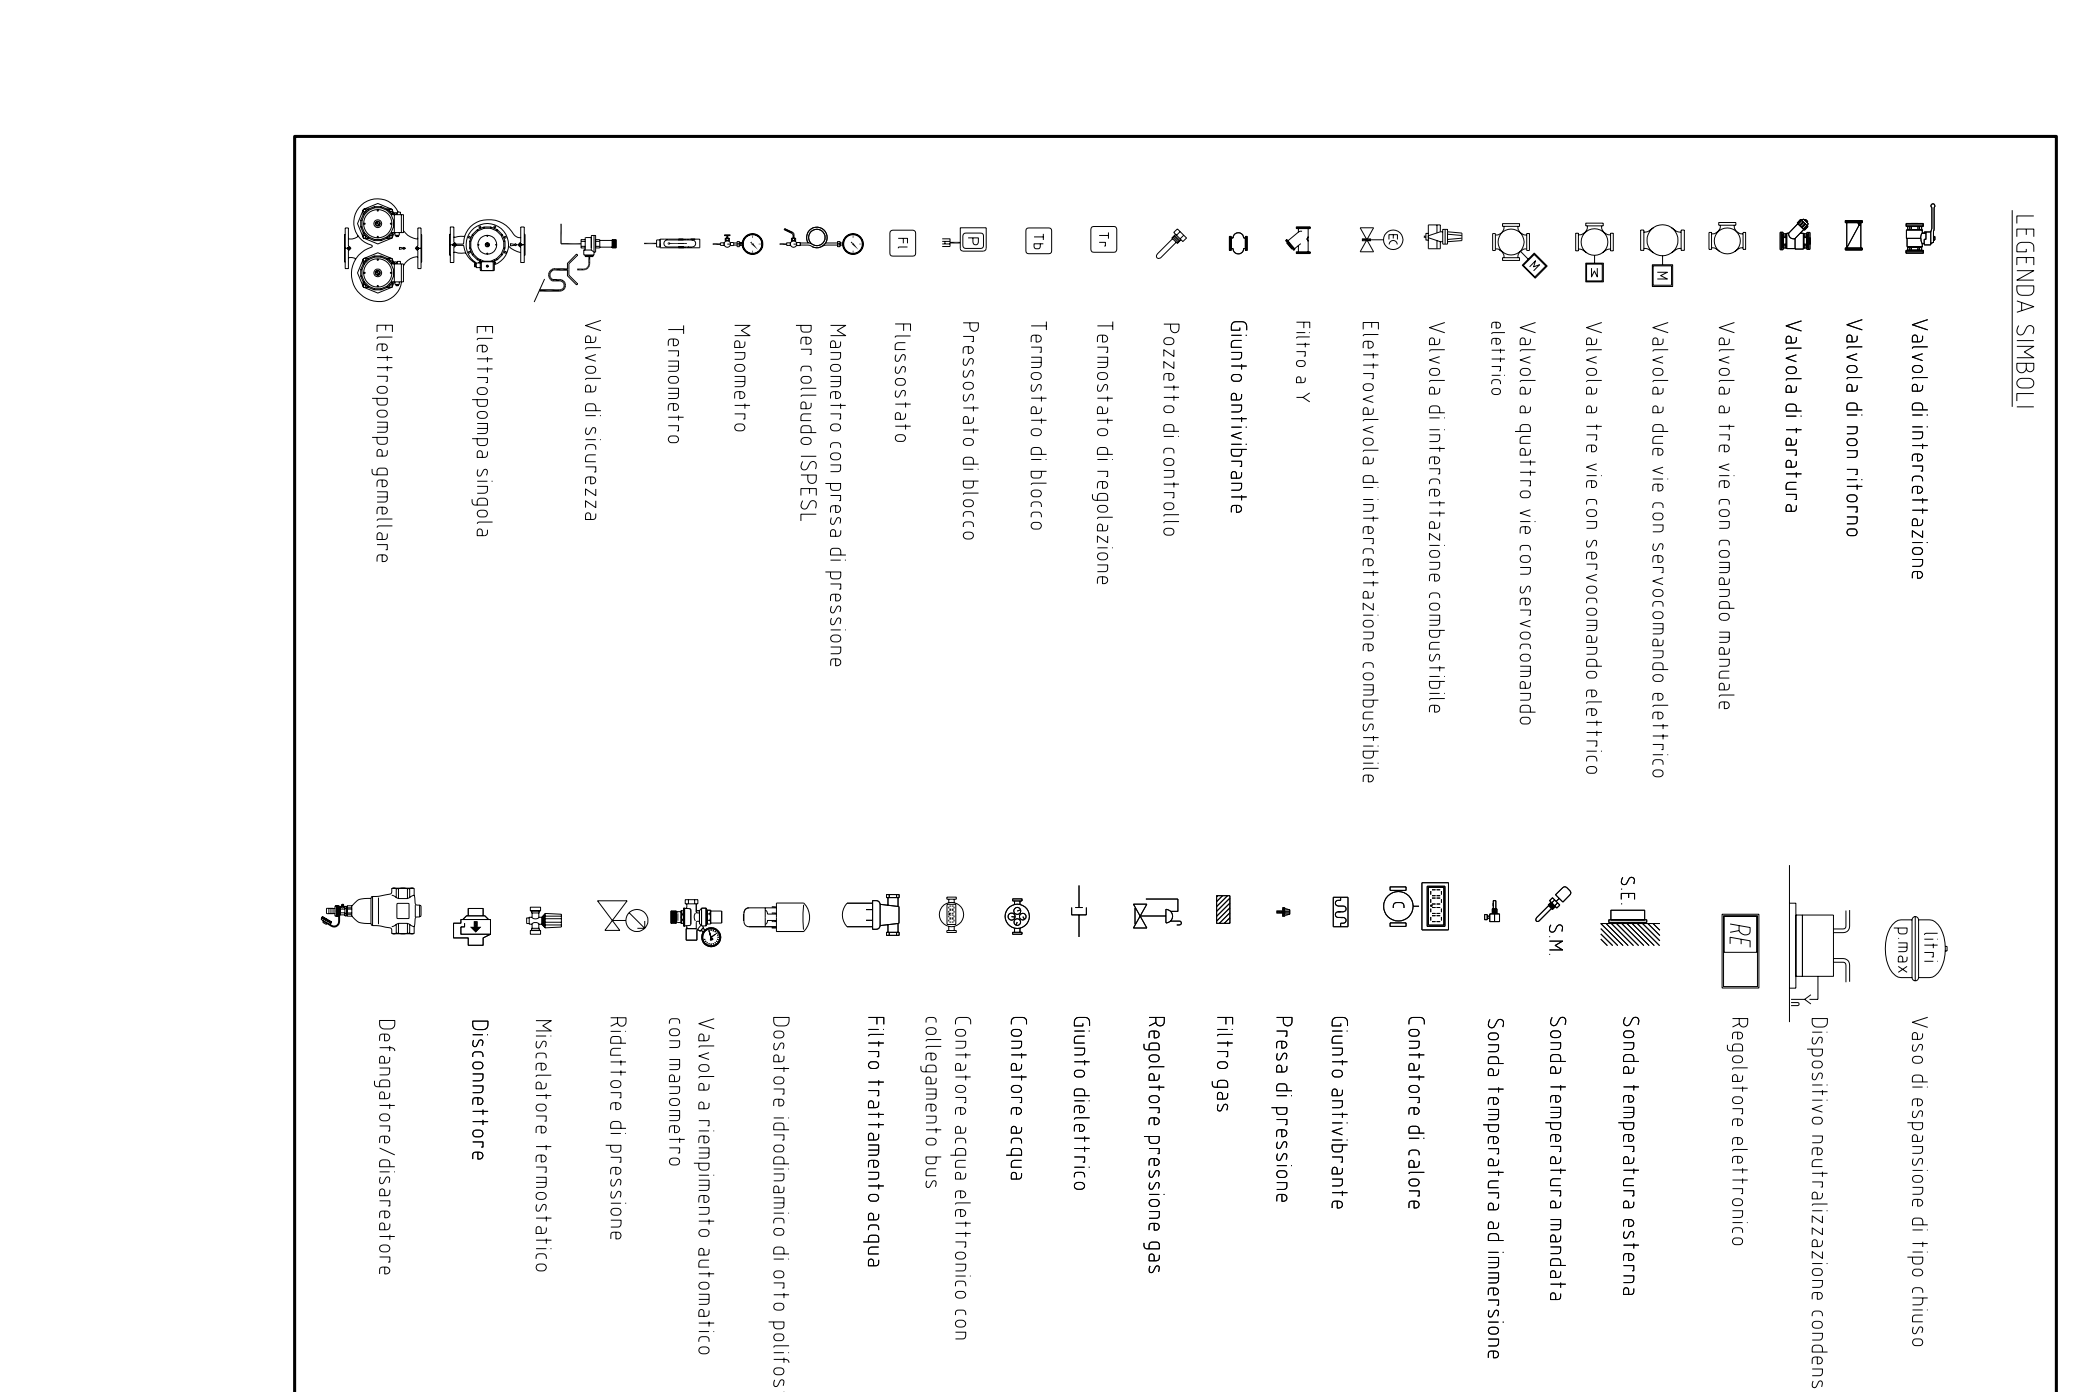
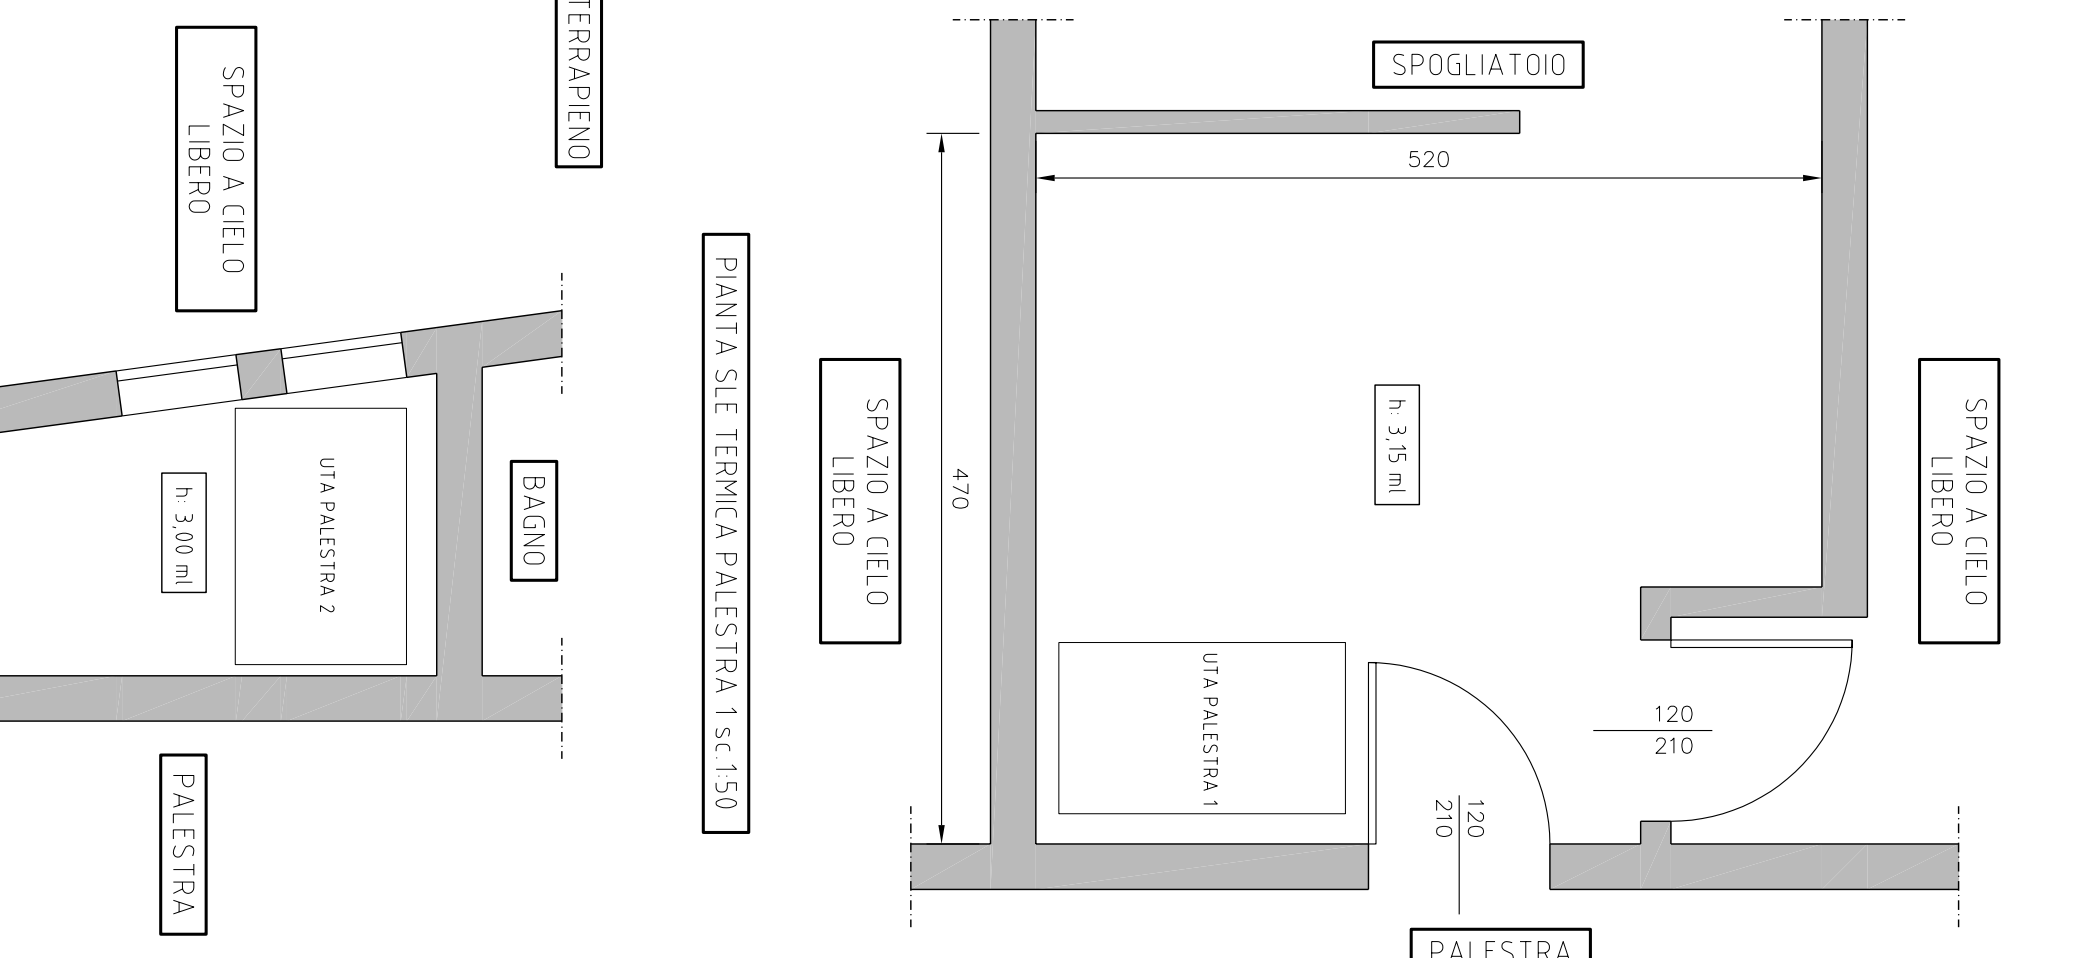
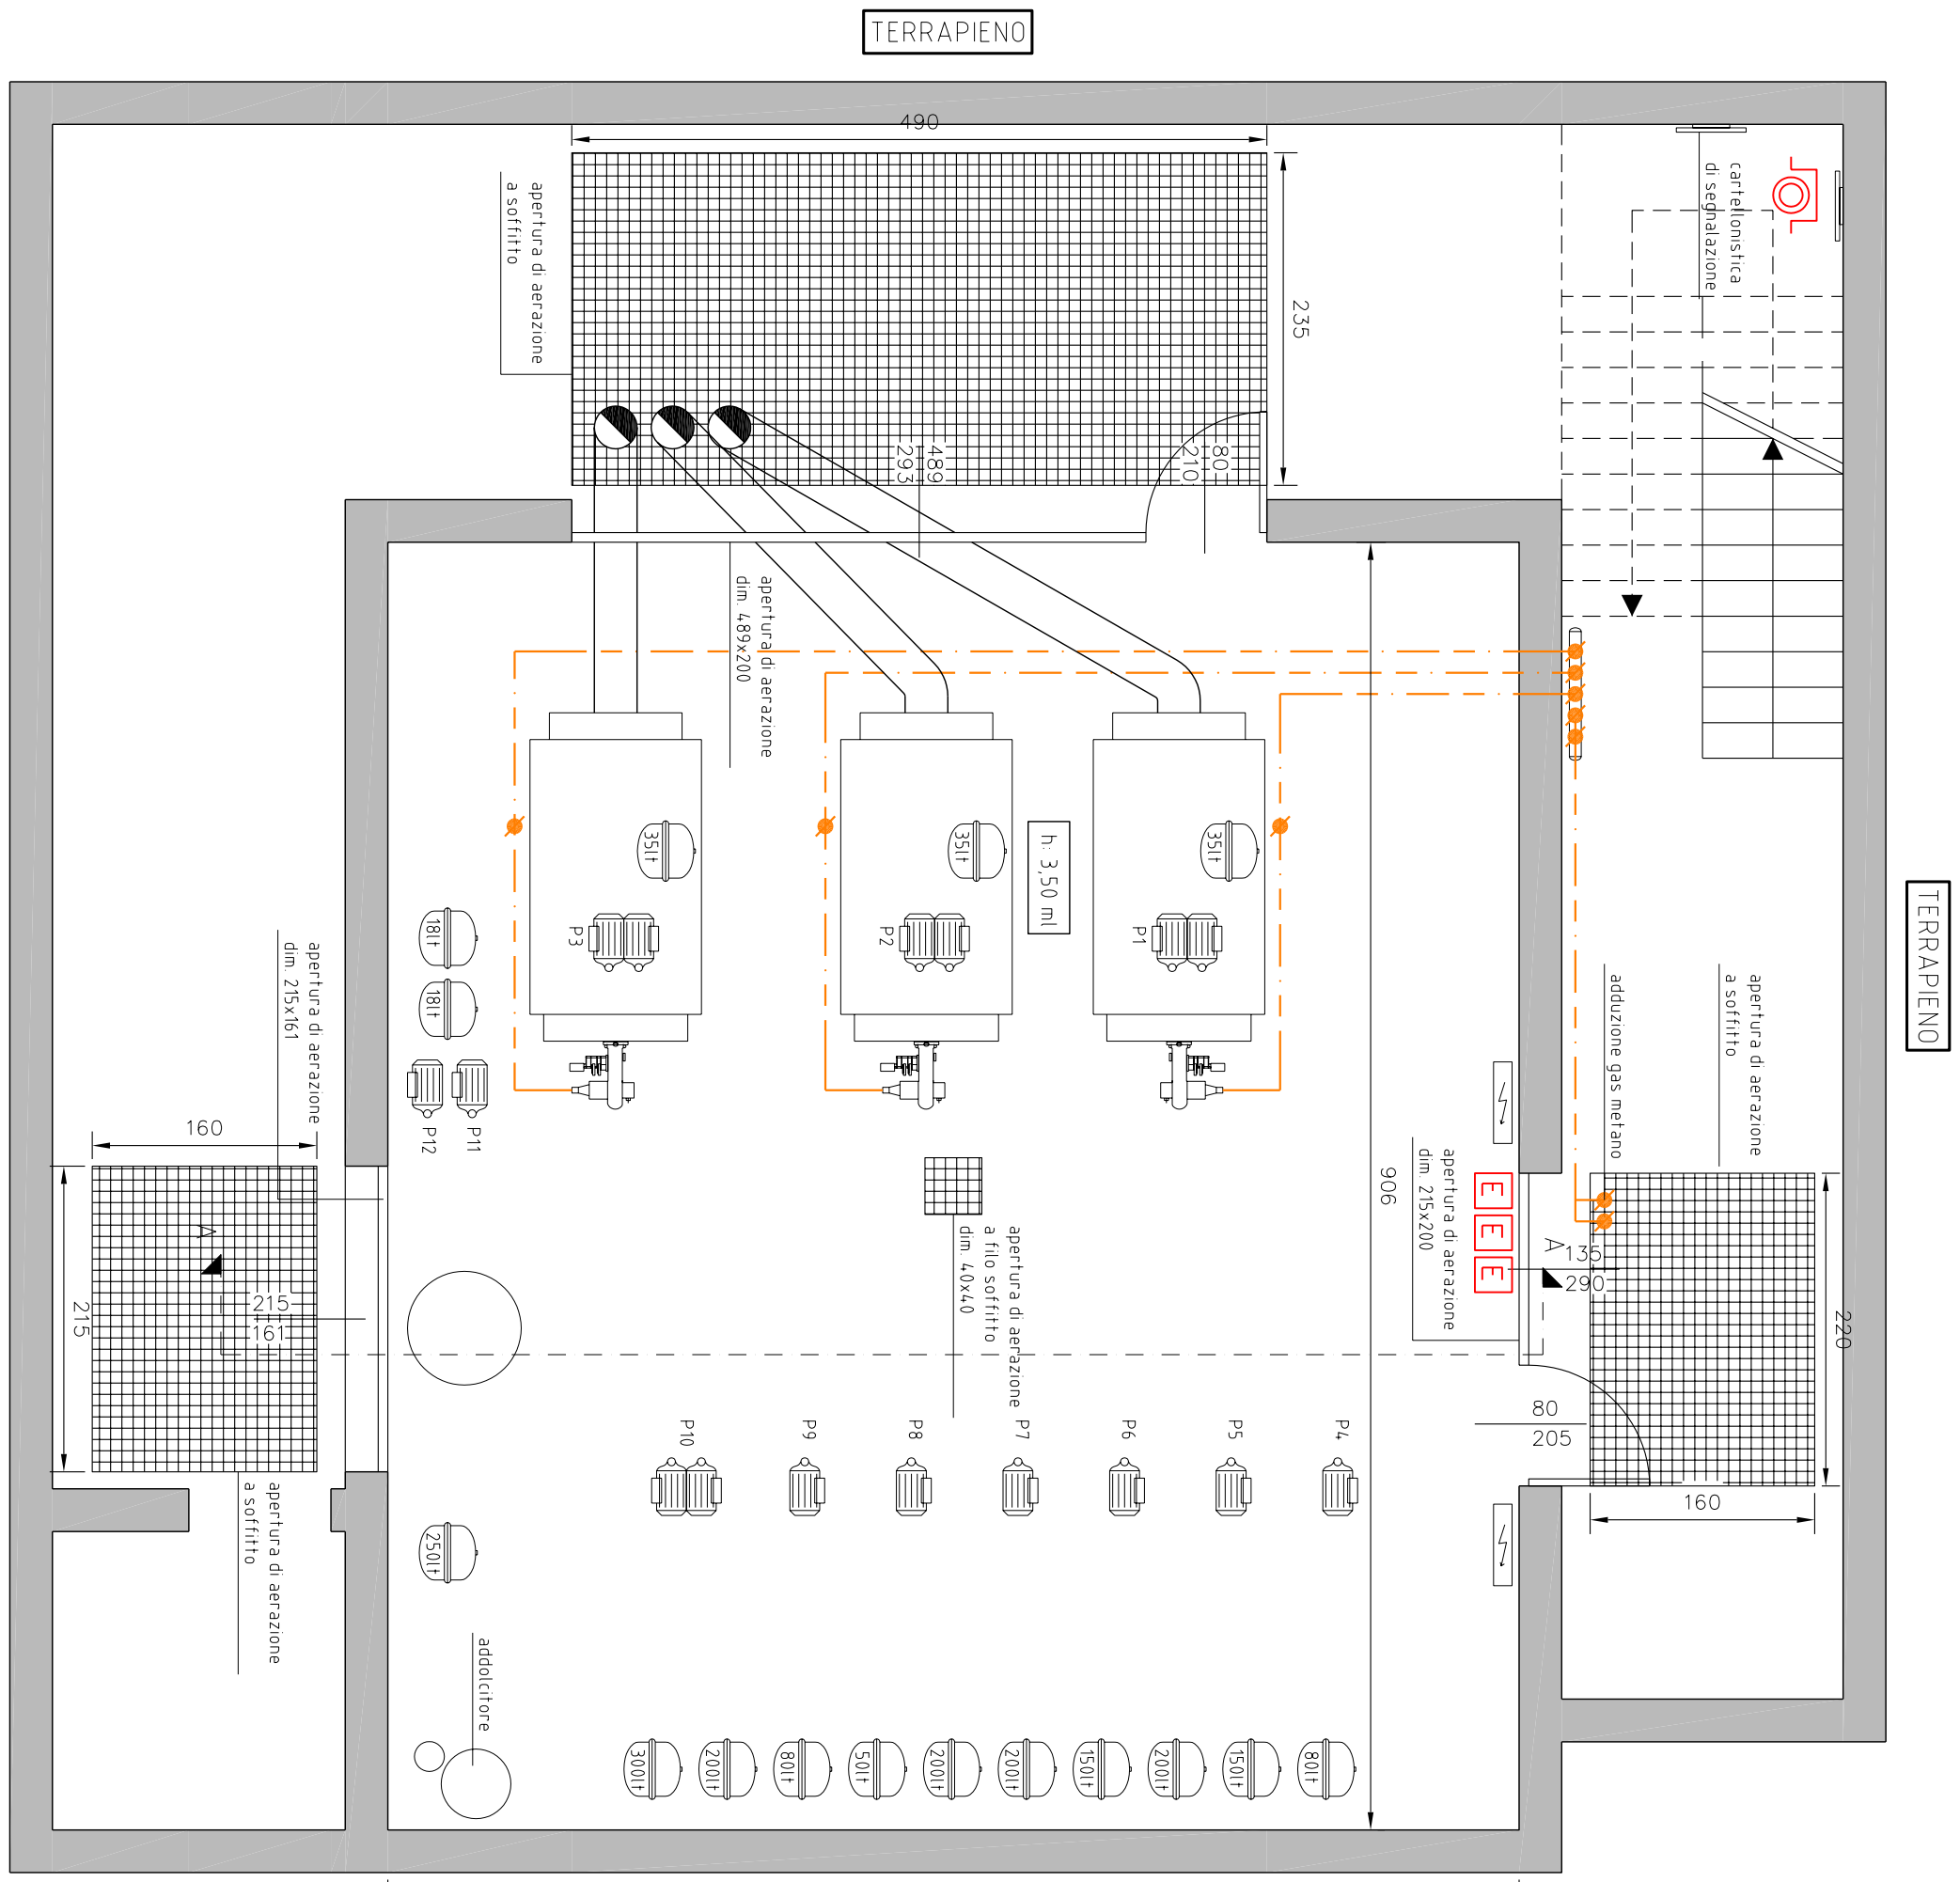


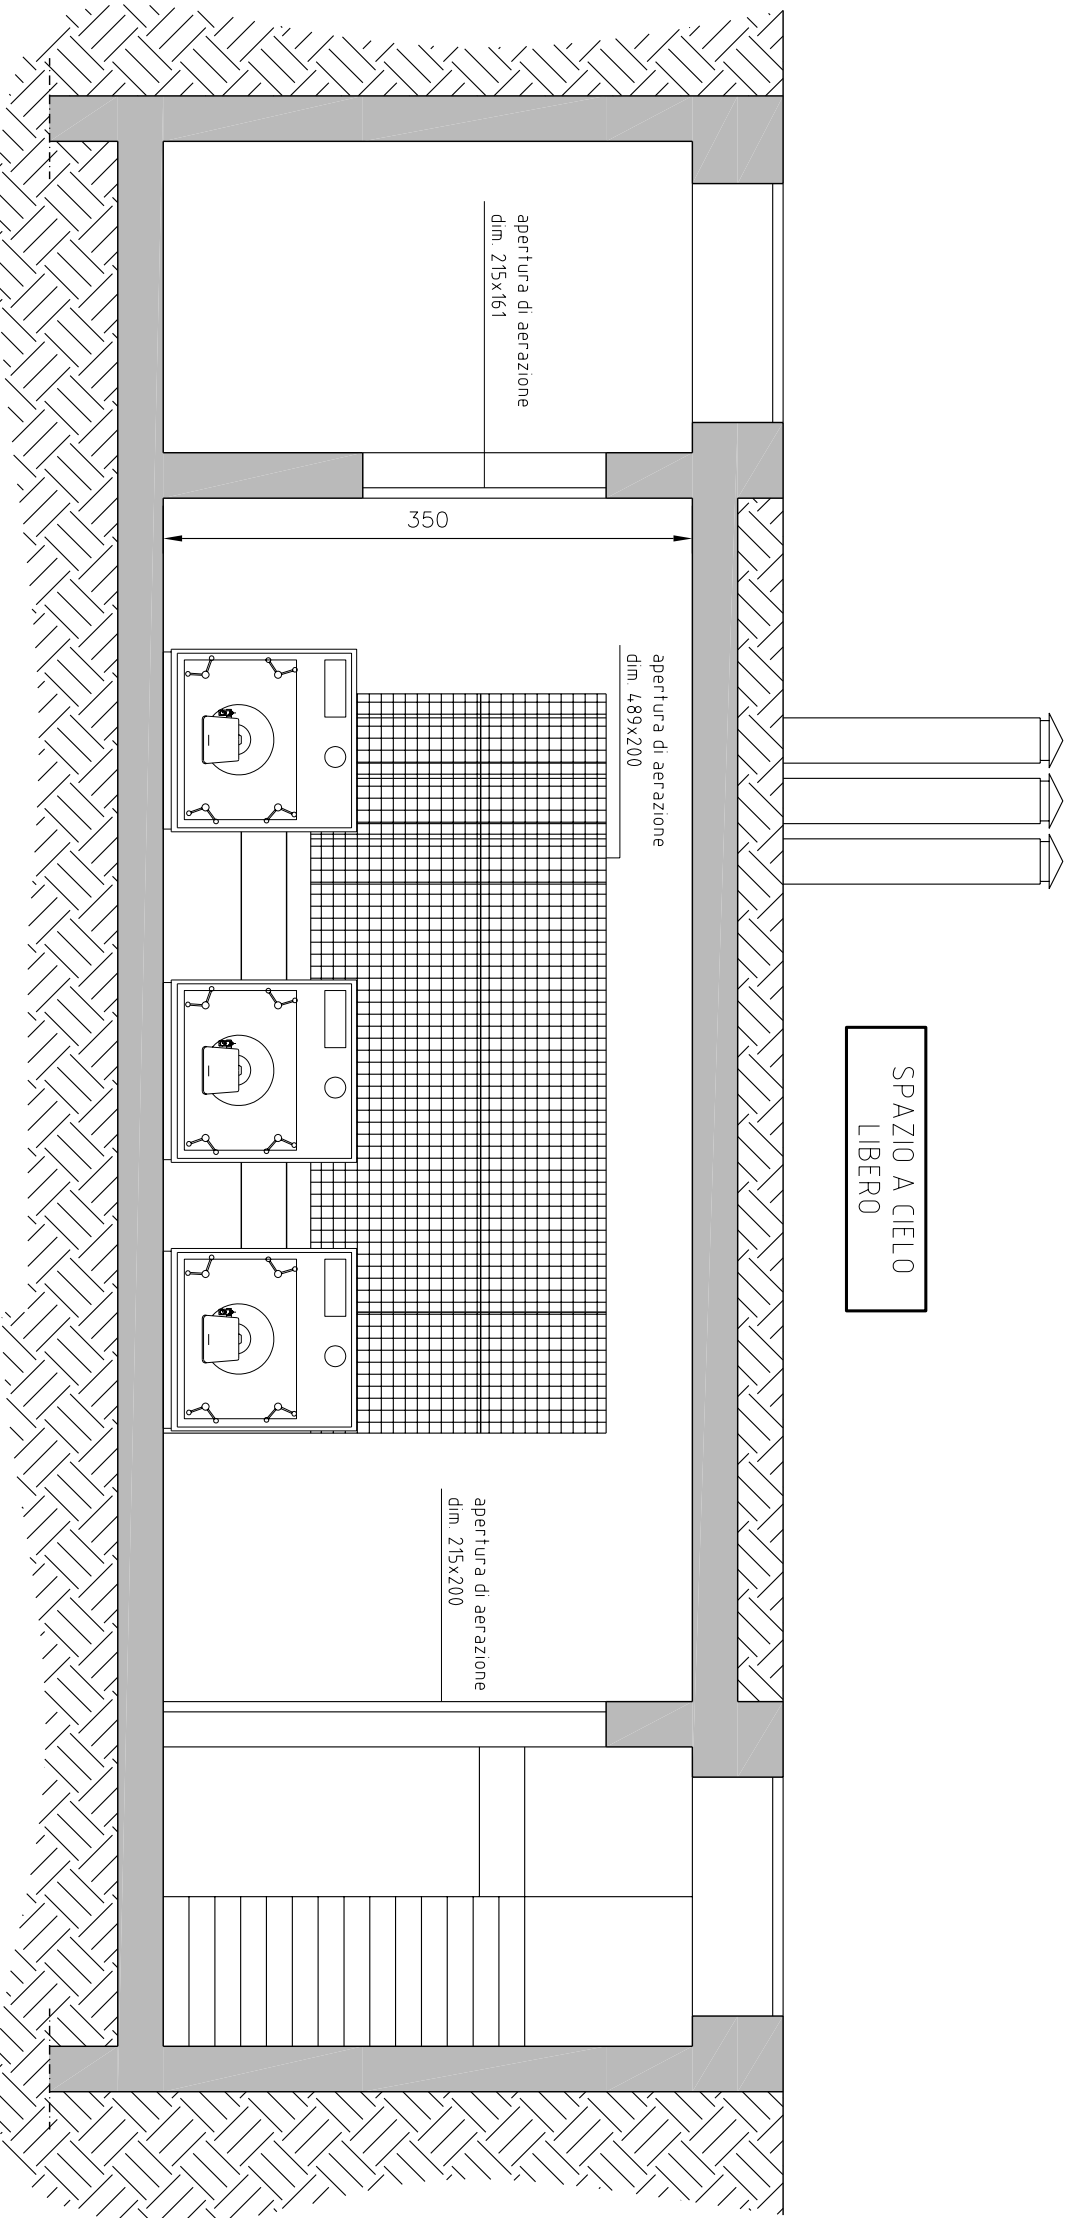

EDIFICIO 09 - COMP. SCOL. OGNISSANTI/GENILE
PROGETTO ESECUTIVO
C.I.E. TERMICA E S.I.E. PALESTRA 1-2
SCHEMA FUNZIONALE, PIANI E SEZIONE
STATO DI FATTO
PROGETTO
58-10-09-01
SCALA
1:50
DATA
01/02/2011
INCHIOSTRO
SF
NOTA
58-10-09-01