


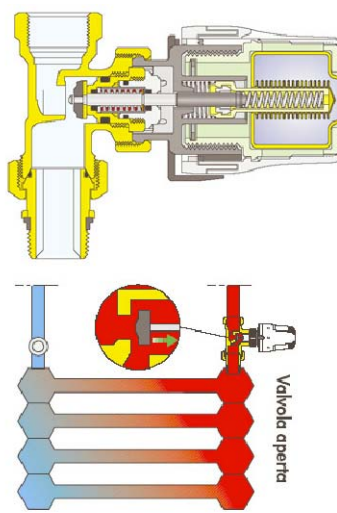
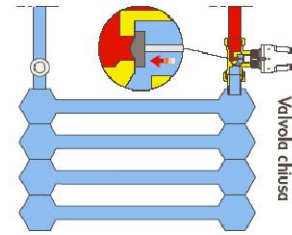
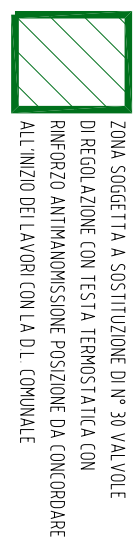
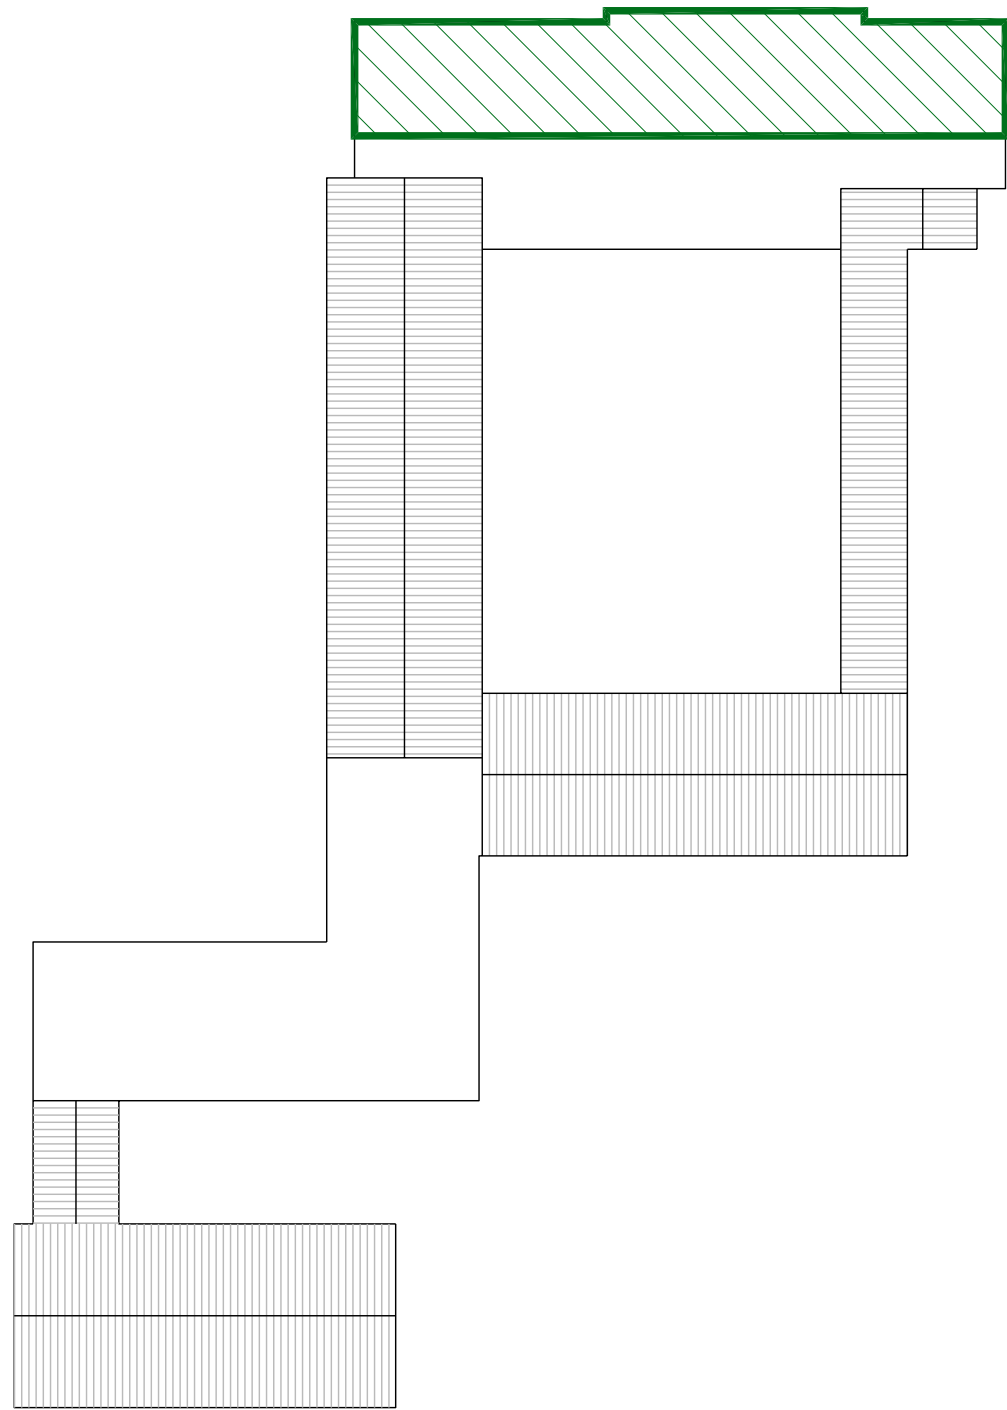
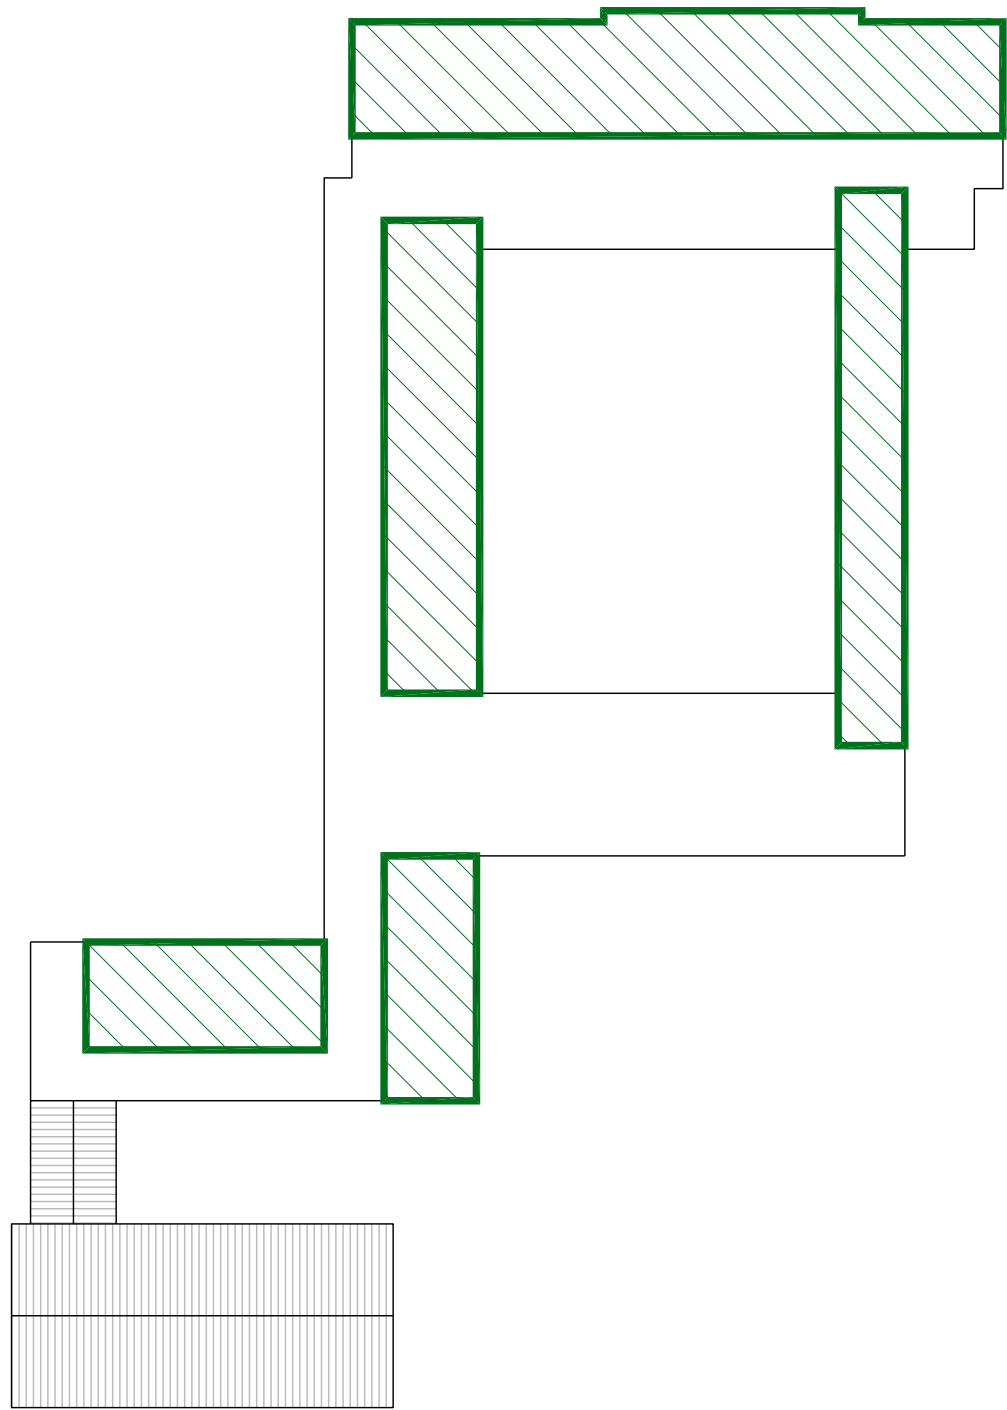
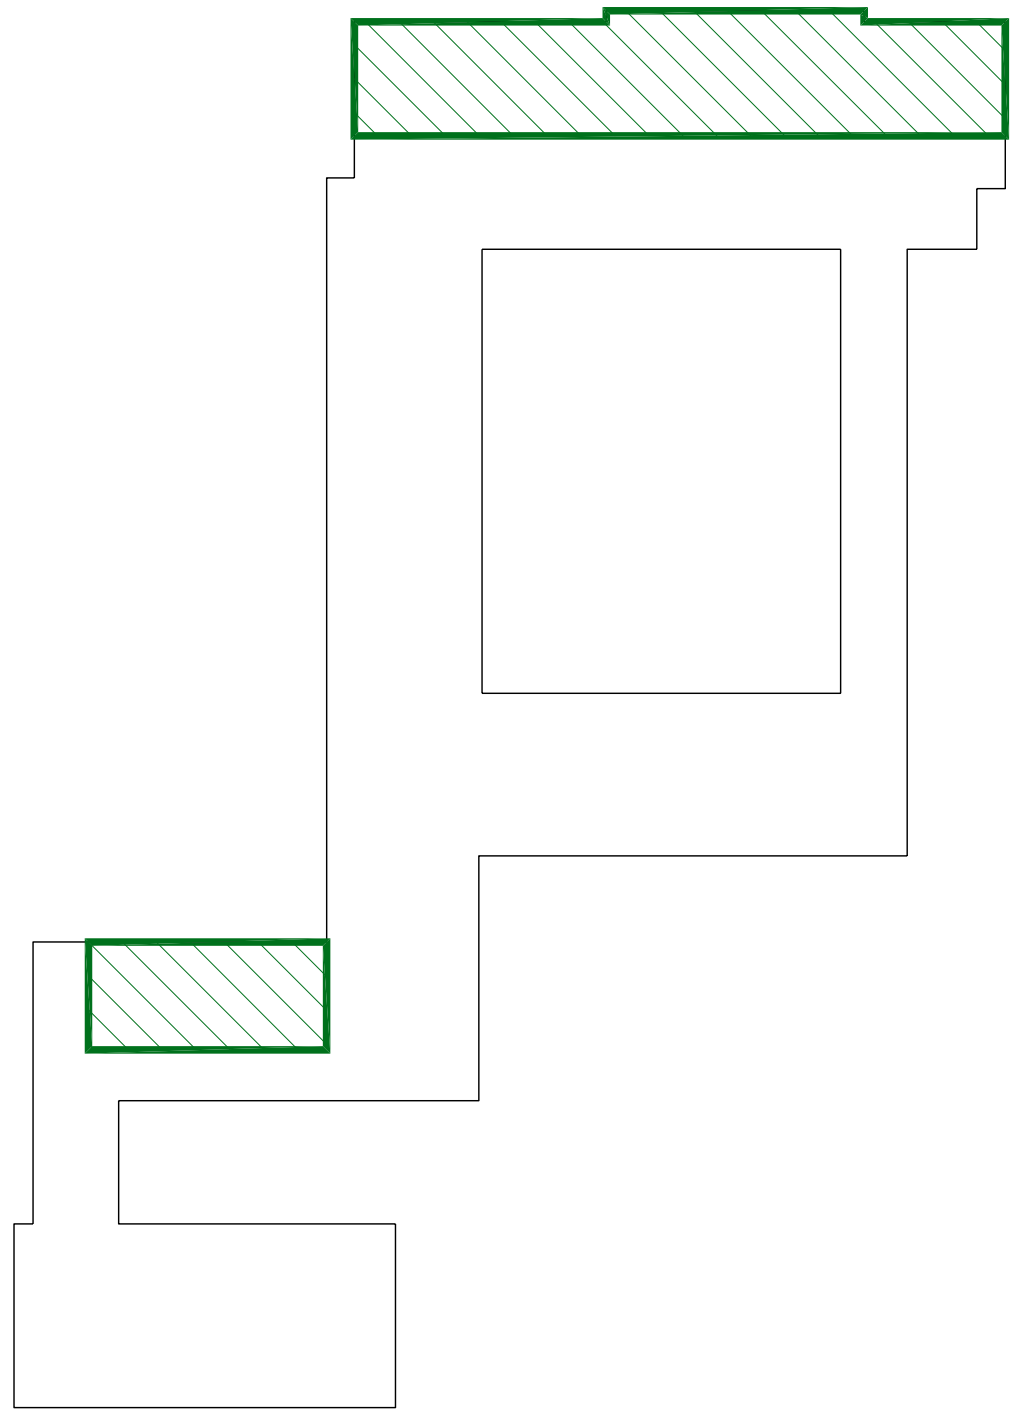
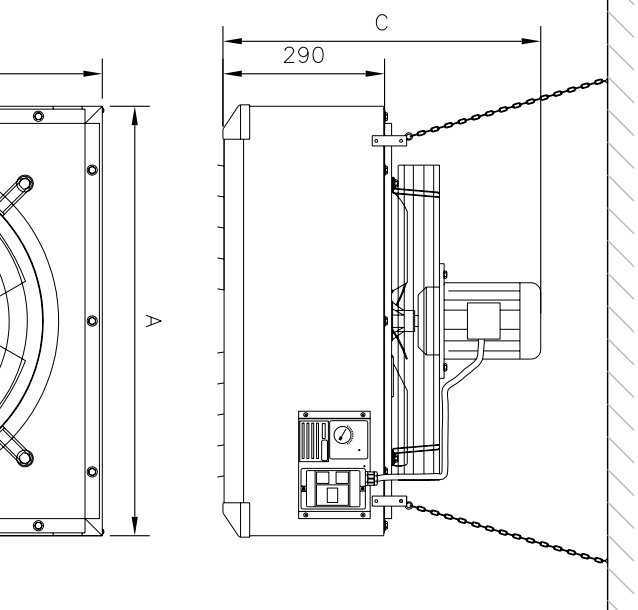
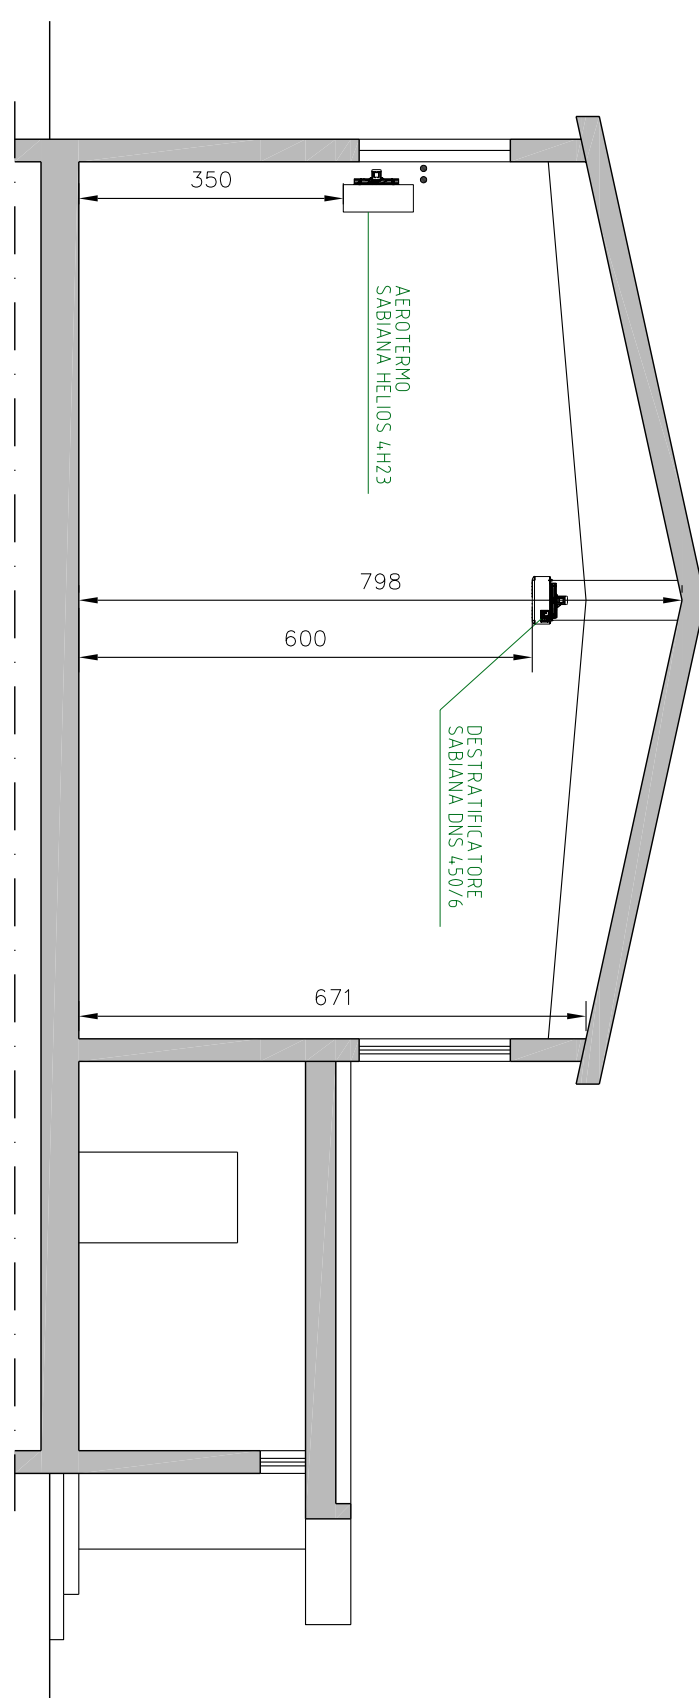
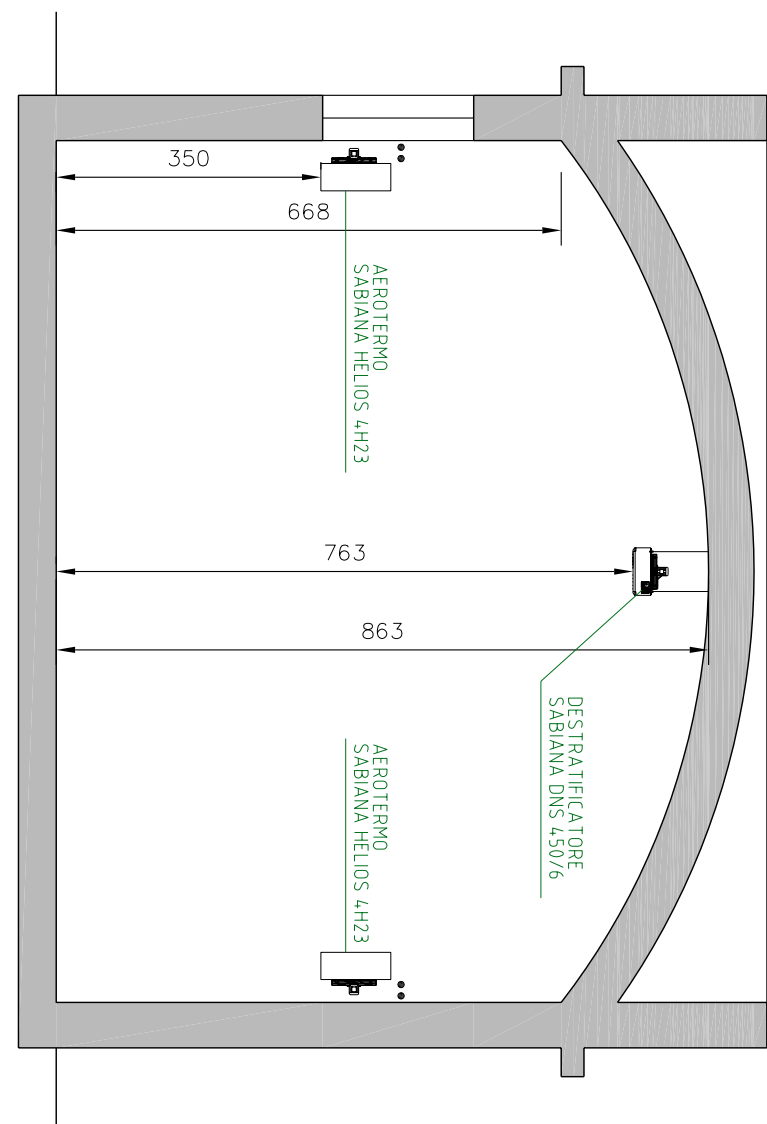
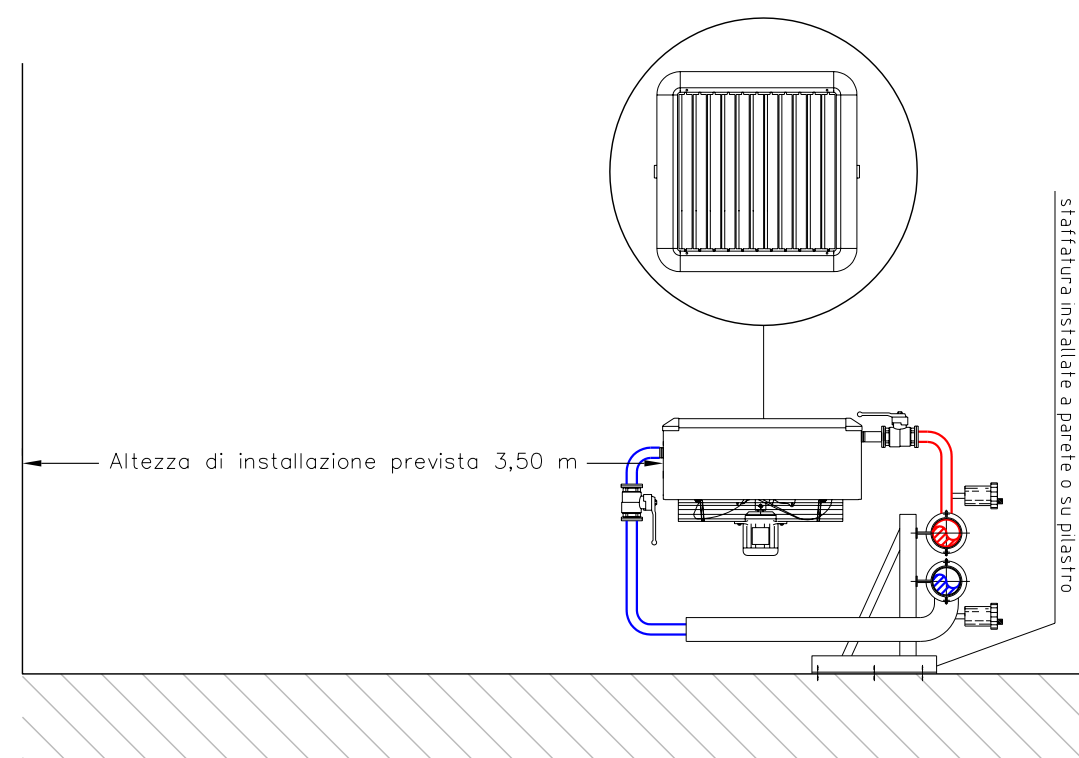
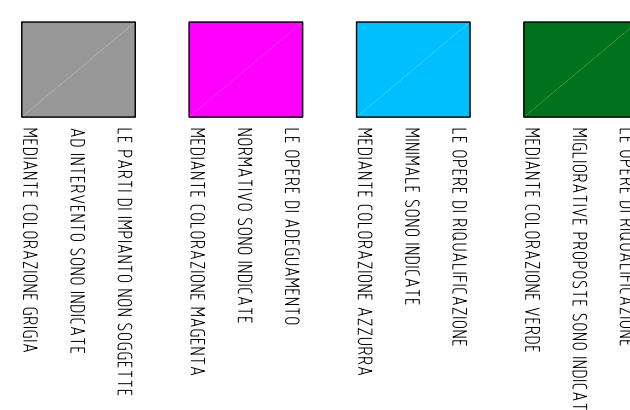
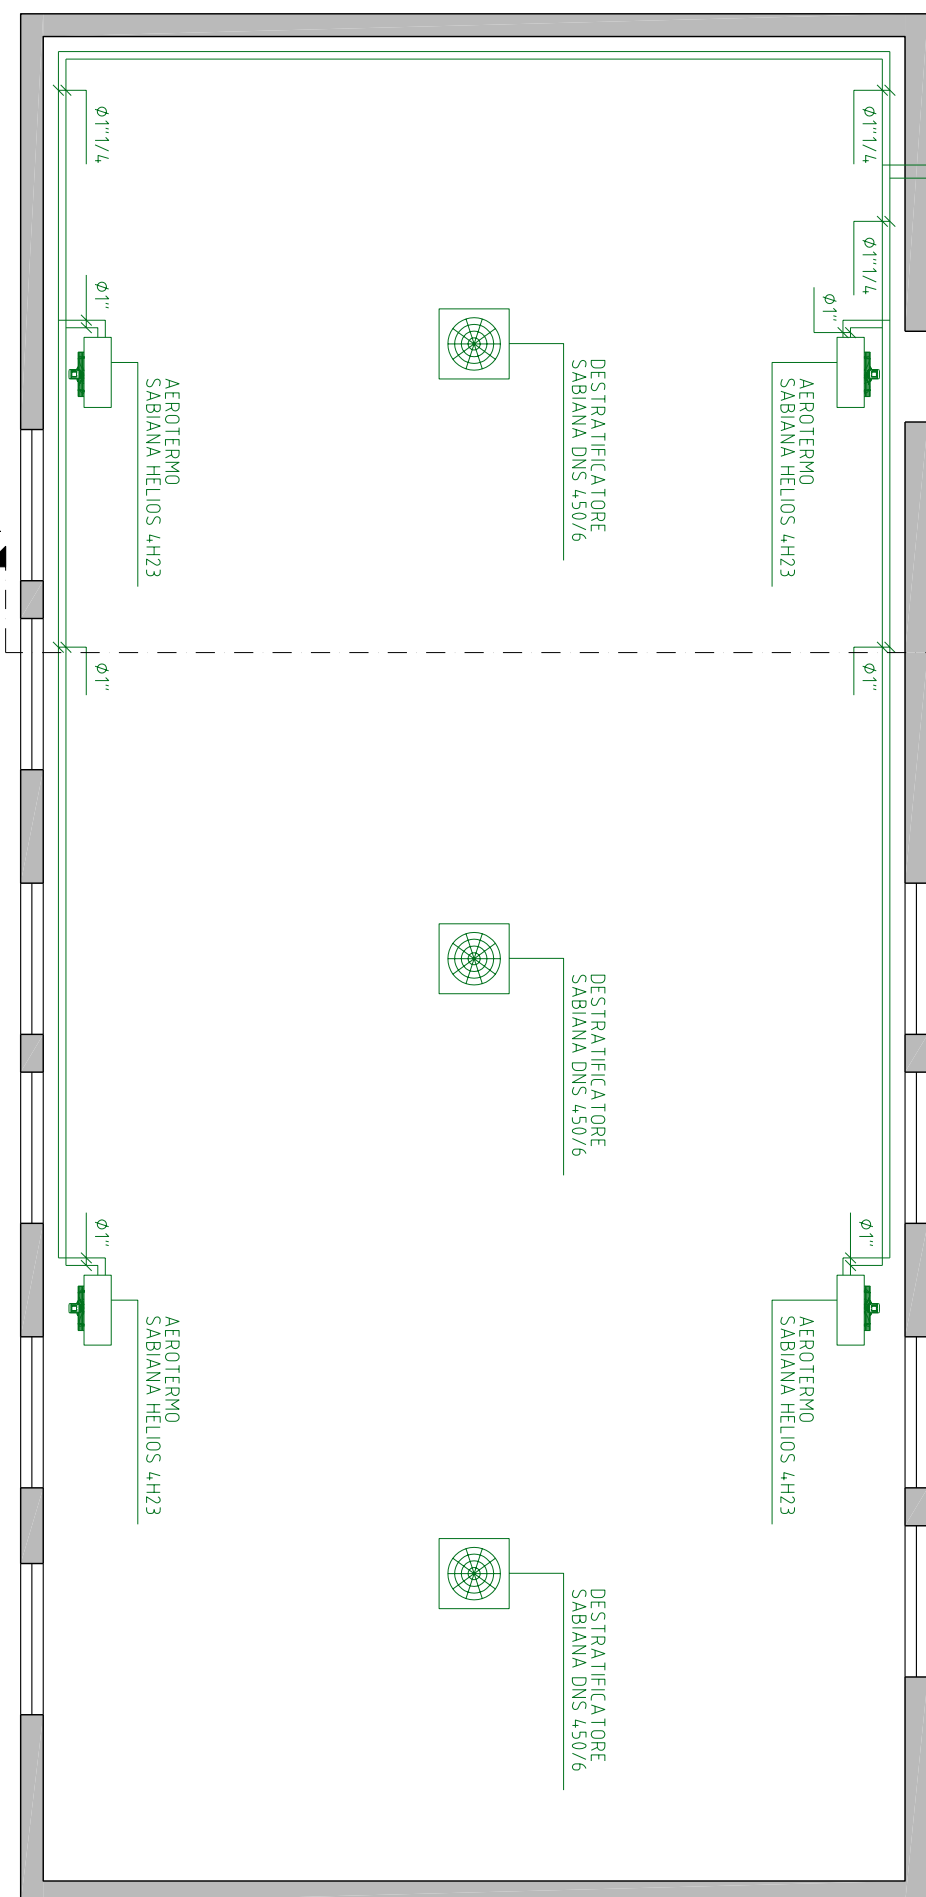
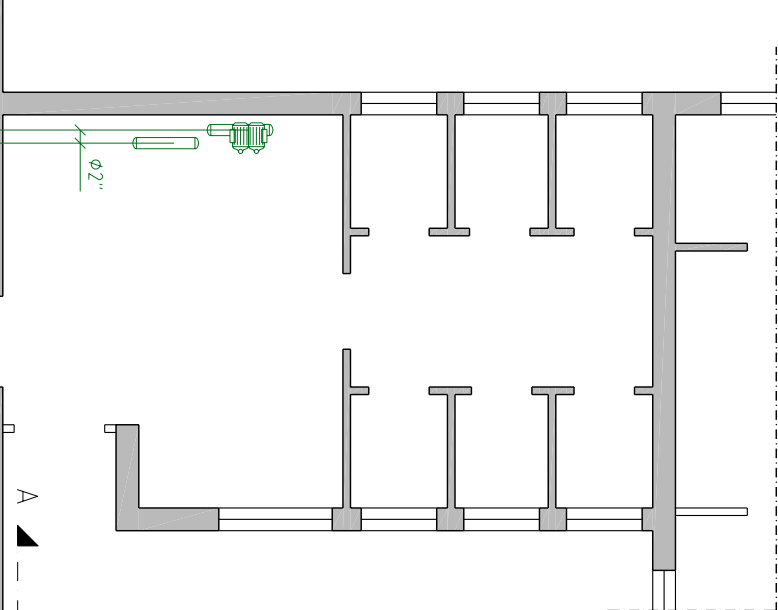


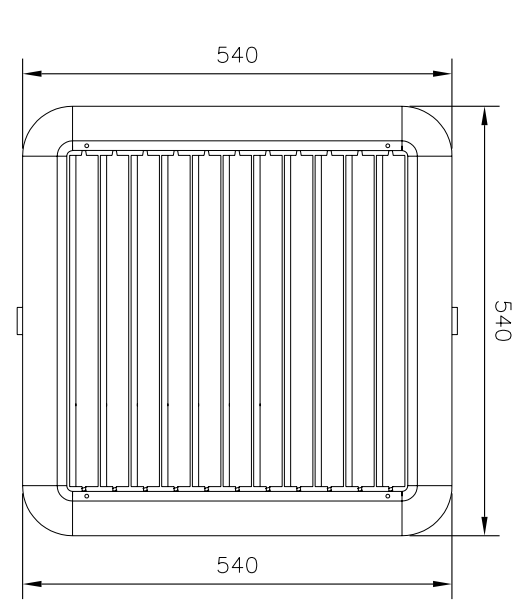

INSTALLAZIONE NUOVE VALVOLE
TERMOSTATICHE SU RADIATORI ESISTENTI

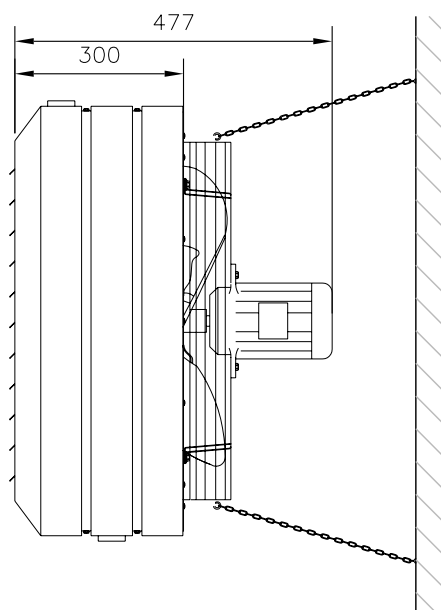

SABIANA NO-STRAT DNS		450/6	550/6
Ger./min		900	900
Portata aria mc/h		2500	5200
Altezza installazione max. m		6	10
A mm		634	742
B mm		634	742
C mm		488	513

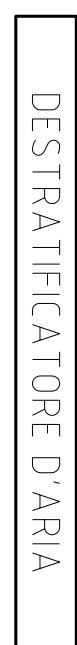

	22	32	42		22	32	42		
AERNEC FCX									
Altezza con torcilo	A	503	503	503	Altezza con torcilo	F	88	88	88
Larghezza	B	750	980	1200	Altezza	D	520	520	520
Altezza zoccolo	C	105	105	105	Larghezza	E	750	980	1200

Affidamento del "Servizio Energia" ex art. 1, comma, 1 lett. p), del D.P.R. 412/1993 s.m.i., con fornitura di combustibile, conduzione e manutenzione, reperibilità, pronto intervento e riqualificazione tecnologica degli impianti termici nelle strutture di proprietà o nella disponibilità dell'Amministrazione Comunale.

Servizio di progettazione ed esecuzione degli interventi di manutenzione straordinaria e/o riqualificazione.

MANDATARIA

G R U P P O

oliceat

OLICAR S.p.A

SEDE : Via Don Oriano, 39 - 12042 BRA - CN

Filiale Milano : Via M. Buonarroti, 52 - 20093 Colegno Monzese - MI

Comune di Codogno
Via Vittorio Emanuele, 4 CODOGNOC

EDIFICIO 09 - COMP. SCOL. OGNISSANTI/GENTILE	
PROGETTO 58-10-09-03	
PROGETTO ESECUTIVO COMPLESSO SCOLASTICO PIANTE, SEZIONI E PARTICOLARI STATO DI PROGETTO	
SCALA	1:100
DATA	01/02/2011
DIS.	SF
TR.	58-10-09-03

[illegible]