




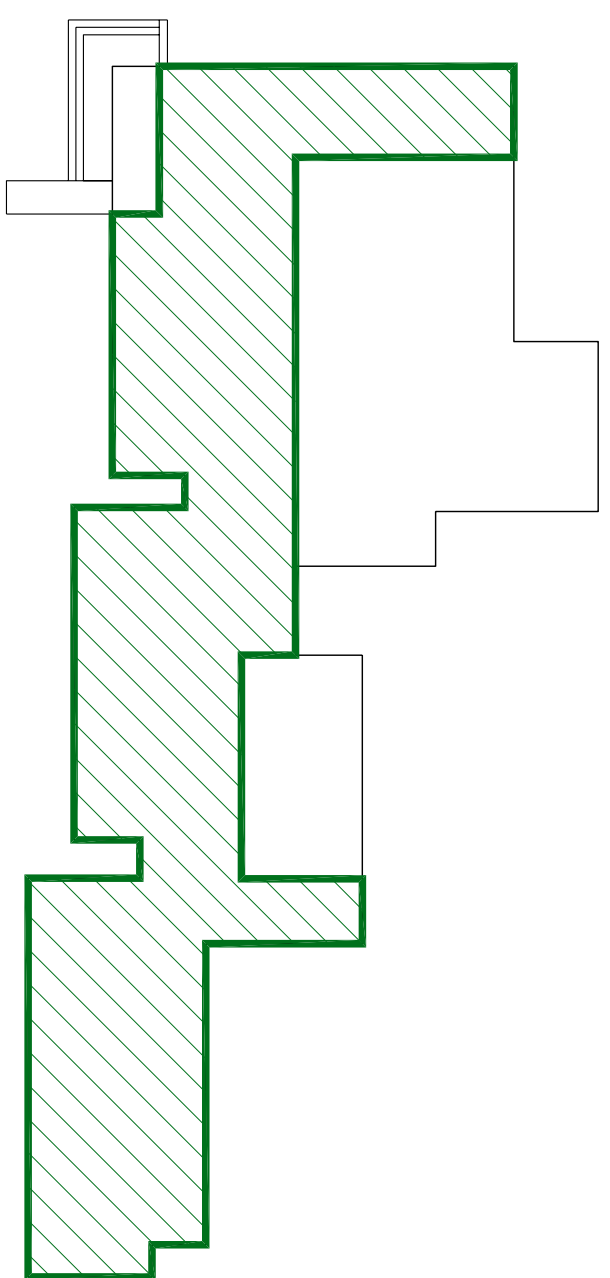






PIANTA PIANO TERRA sc.1:500

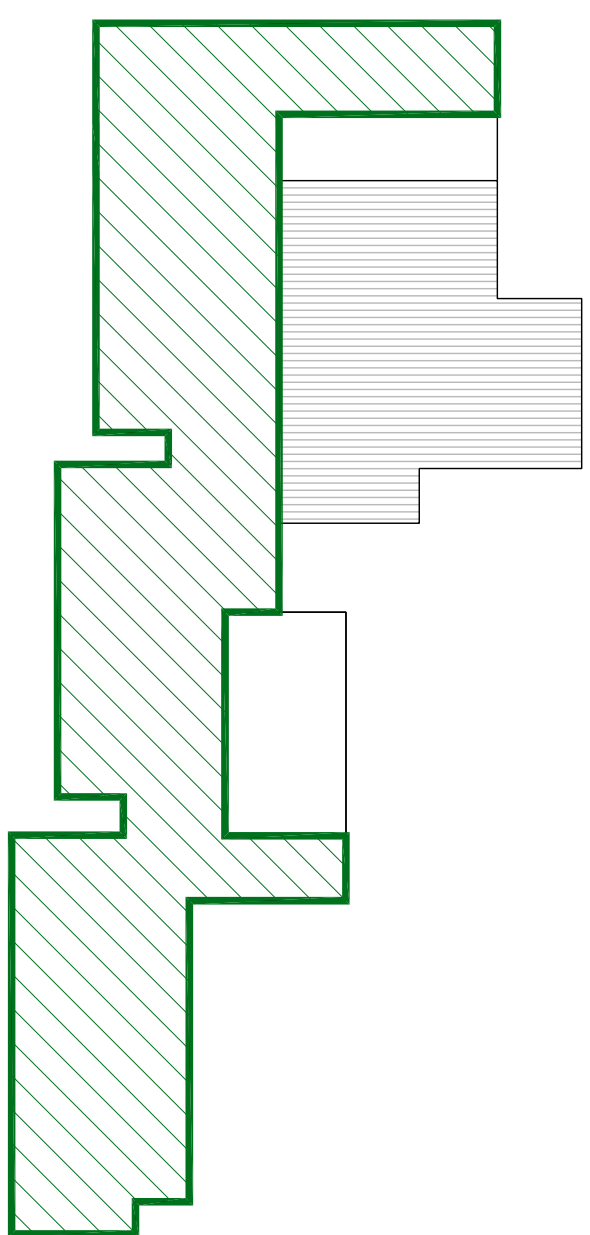


PIANTA PIANO PRIMO sc.1500

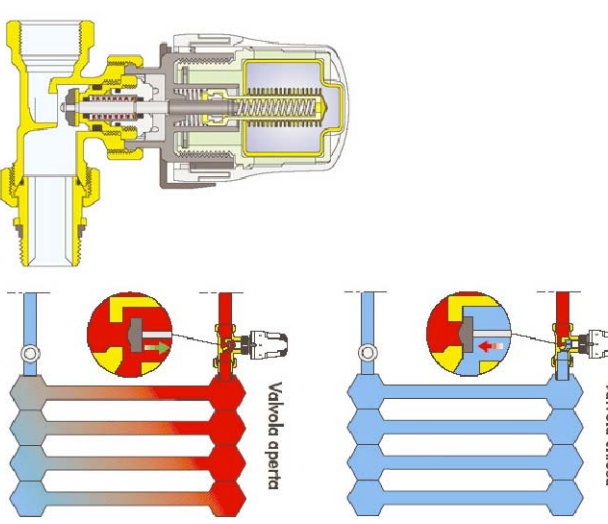


INSTALLAZIONE NUOVE VALVOLE
TERMOSTATICHE SU RADIATORI ESISTENTI

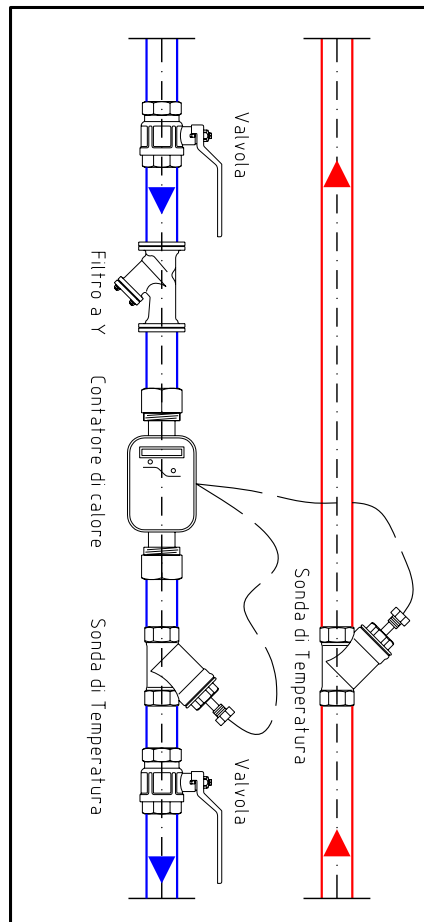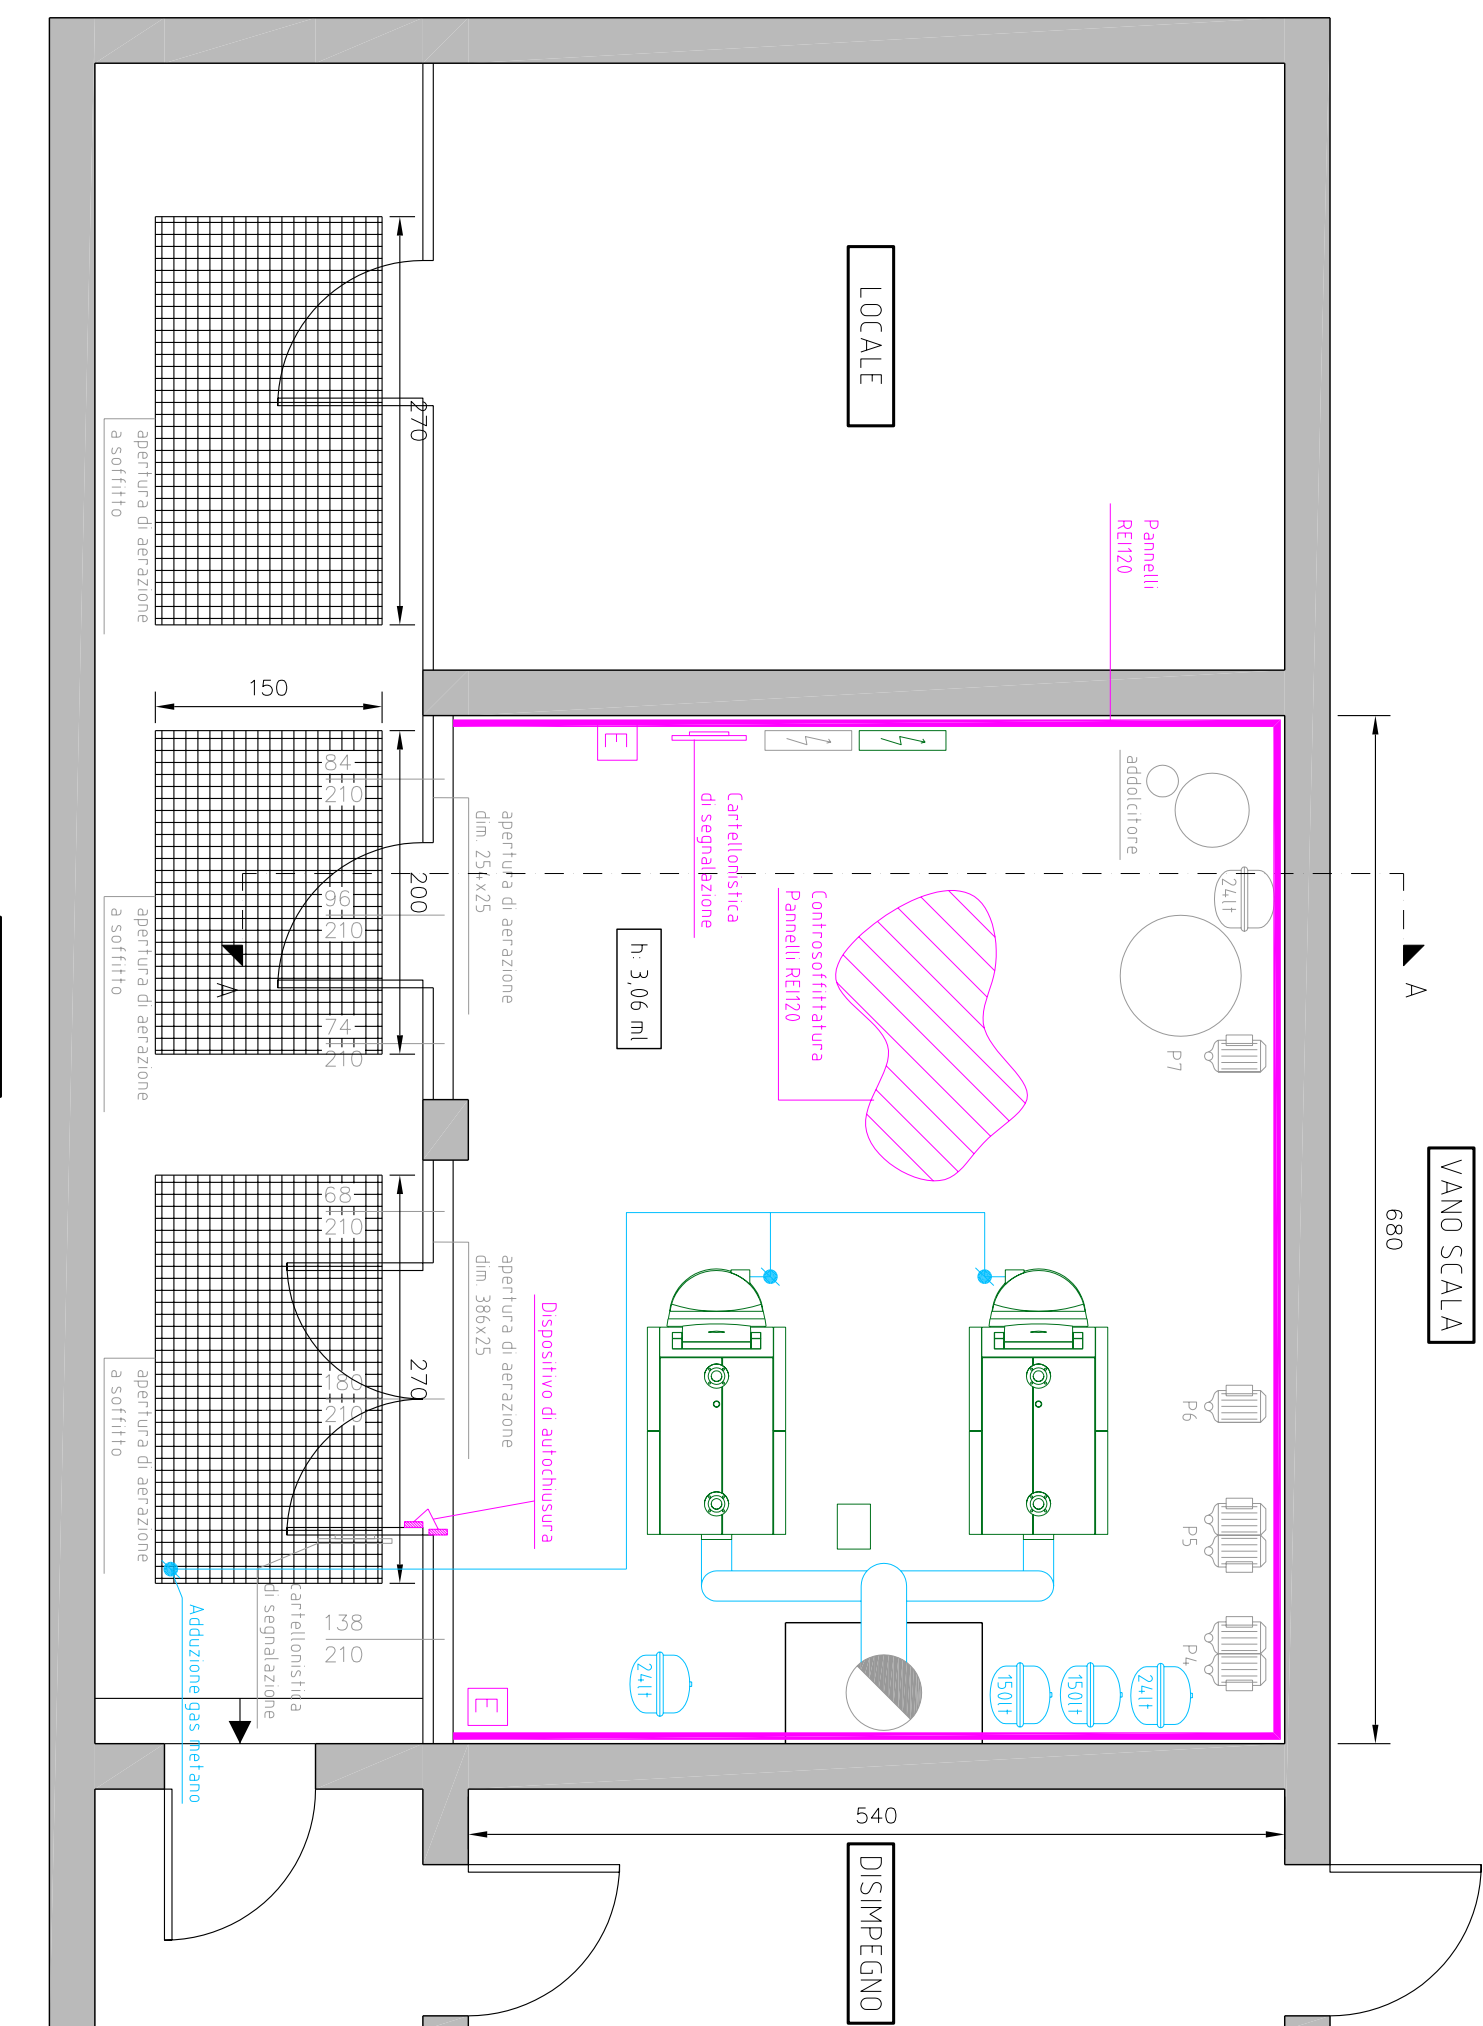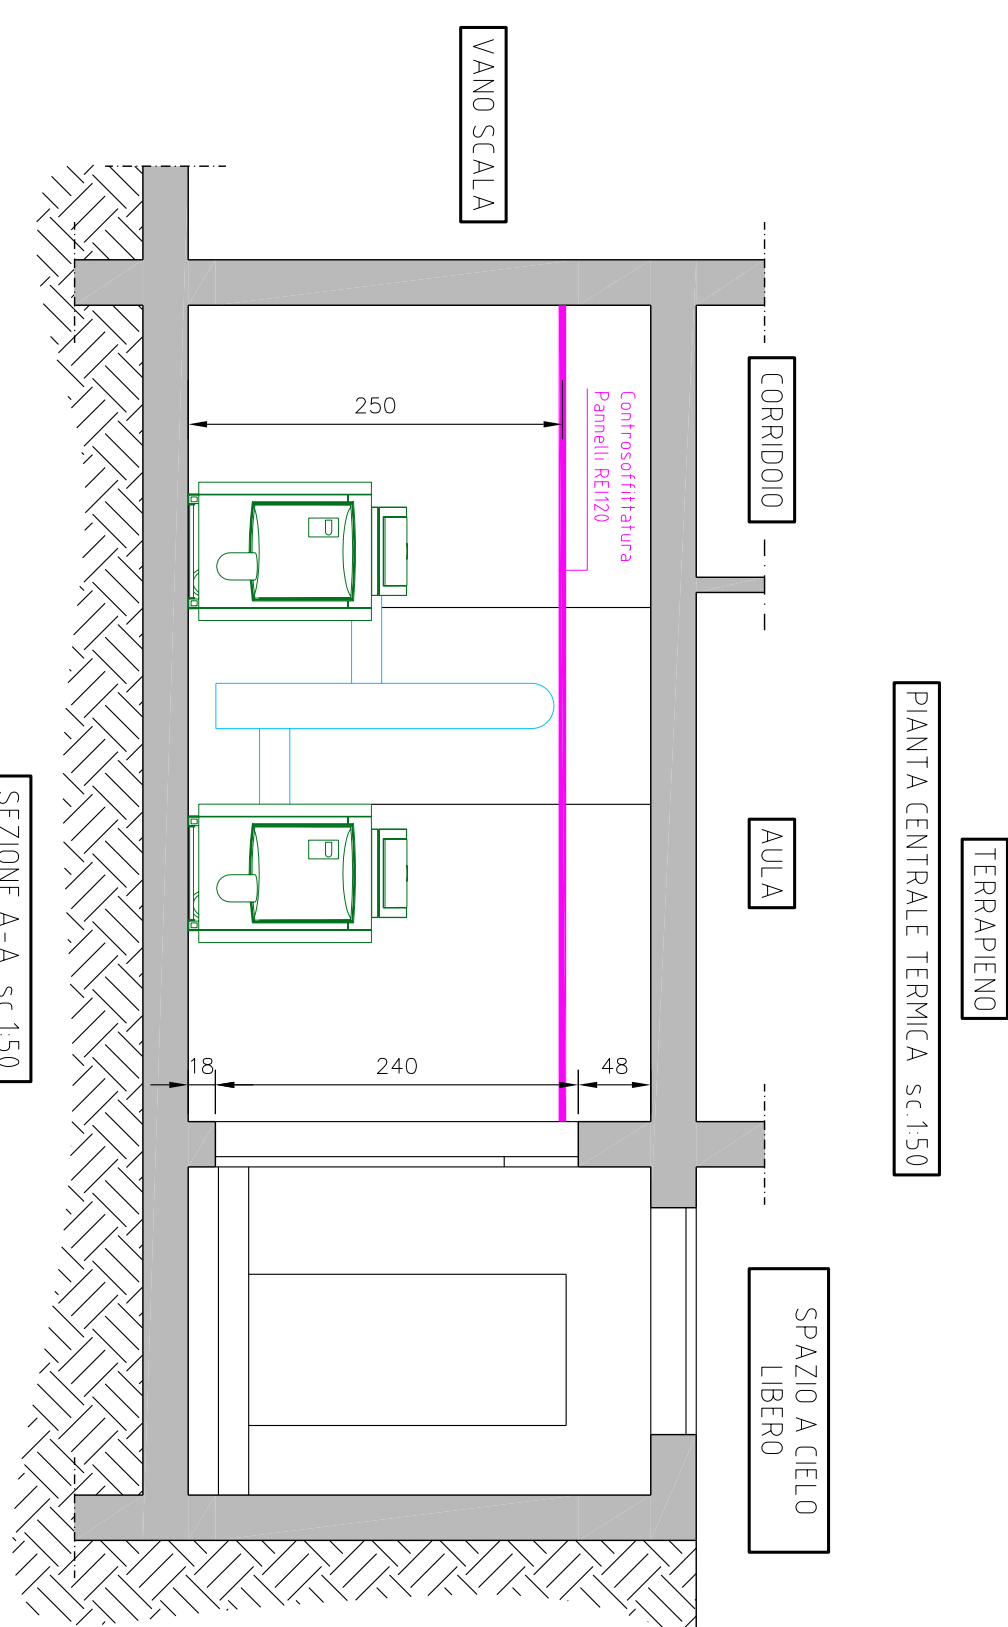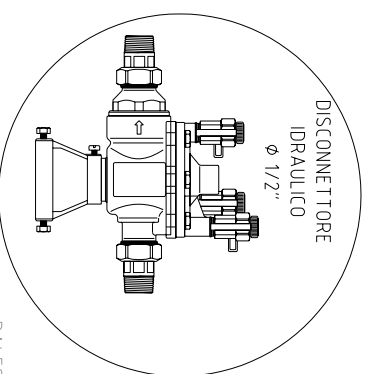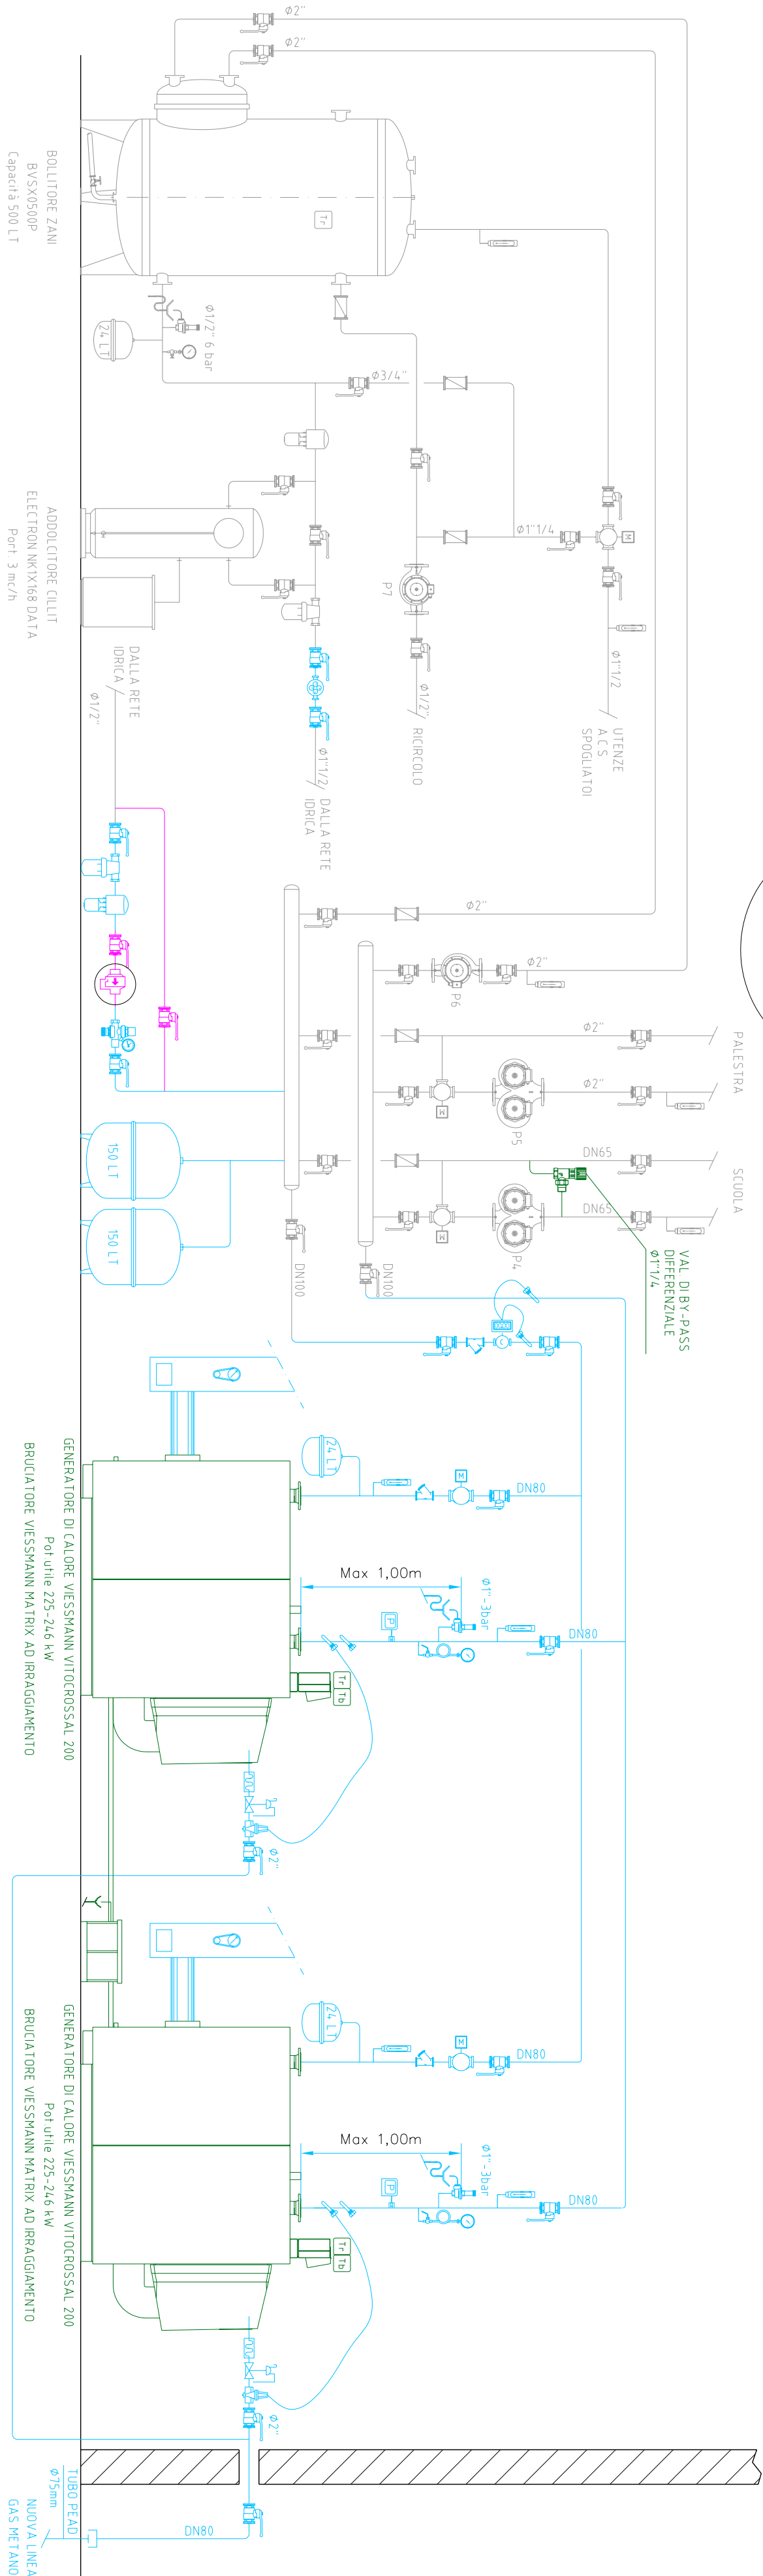

CONTABILIZZATORE ENERGIA TERMICA

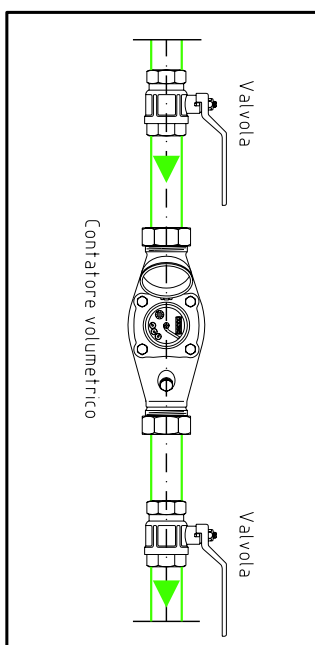

CONTABILIZZATORE ACQUA SANITARIA

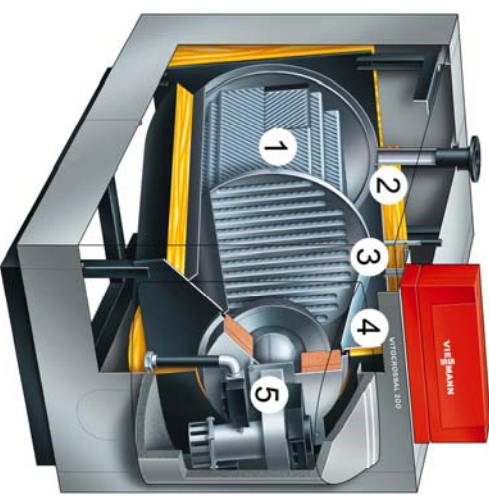

VIESMANN VITOCROSSAL 200	
Pot. utile 25-24,6 kW	kW 24,6
Pot. utile 50-30°C	kW 22,5
Pot. utile 80/60°C	kW 23,2
Pot. totale	kW 23,2
Rendimento a 0/30°C	fino a 90,8% [H]/[G]H ₂
Press. max. di esercizio	bar 4
Centrifugo acqua	L 292
Ø mandata/ritorno	DN 65
Ø fumi	mm 200
Lunghezza	mm 1391
Larghezza	mm 915
Altezza	mm 1212


- 1 Superfici di scambio termico Inox-Crossal in acciaio inossidabile
- 2 Isolamento termico altamente efficace
- 3 Camera di combustione in acciaio inossidabile completamente raffreddata ad acqua priva di componenti refrattari
- 4 Ampie intercapedini lato acqua -buona circolazione interna naturale
- 5 Bruciatore modulare ad irraggiamento Matrix

NUOVO GENERATORE DI CALORE

PRESCRIZIONI PER IL POSIZIONAMENTO DEI DISPOSITIVI DI SICUREZZA, PROTEZIONE E CONTROLLO RIGUARDANTE LE DISTANZE DAL GENERATORE E LE TUBAZIONI DI INSTALLAZIONE

[illegible]

N. B.: La tubazione di collegamento tra vaso di espansione ed impianto deve avere un diametro interno minimo di 18 mm ed eventuali curve devono avere un raggio di curvatura minimo misurato all'asse, di 15 volte il diametro interno del tubo.
[Seconda Raccolta R Ediz. 1982.]

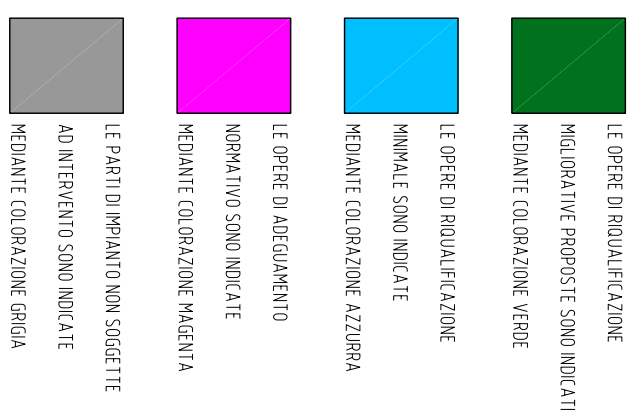

Affidamento del "Servizio Energia" ex art. 1, comma, 1 lett. p), del D.P.R. 412/1993 s.m.i. con fornitura di combustibile, conduzione e manutenzione, reperibilità, pronto intervento e riqualificazione tecnologica degli impianti termici nelle strutture di proprietà o nella disponibilità dell'Amministrazione Comunale.

Servizio di progettazione ed esecuzione degli interventi di manutenzione straordinaria e/o riqualificazione.

GRUPPO OLICAR
OLICAR S.p.A.
SEDE : Via Don Orione, 39 - 12042 BRA - CN
Filiale Milano : Via M. Buonarroti, 52 - 20093 Cologno Monzese - MI

Comune di Codogno
Via Vittorio Emanuele, 4 CODOGNOC

EDIFICIO 08 - SC. ELEM. E MAT. SAN BIAGIO

PROGETTO ESECUTIVO
CENTRALE TERMICA
SCHEMA FUNZIONALE, PIANTA E SEZIONE
STATO DI PROGETTO

[illegible]