

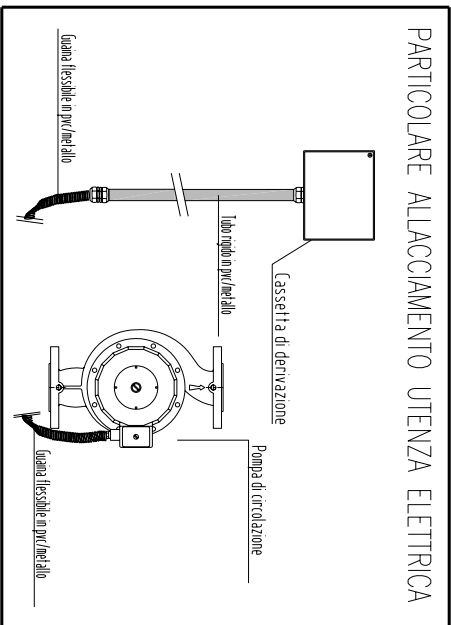


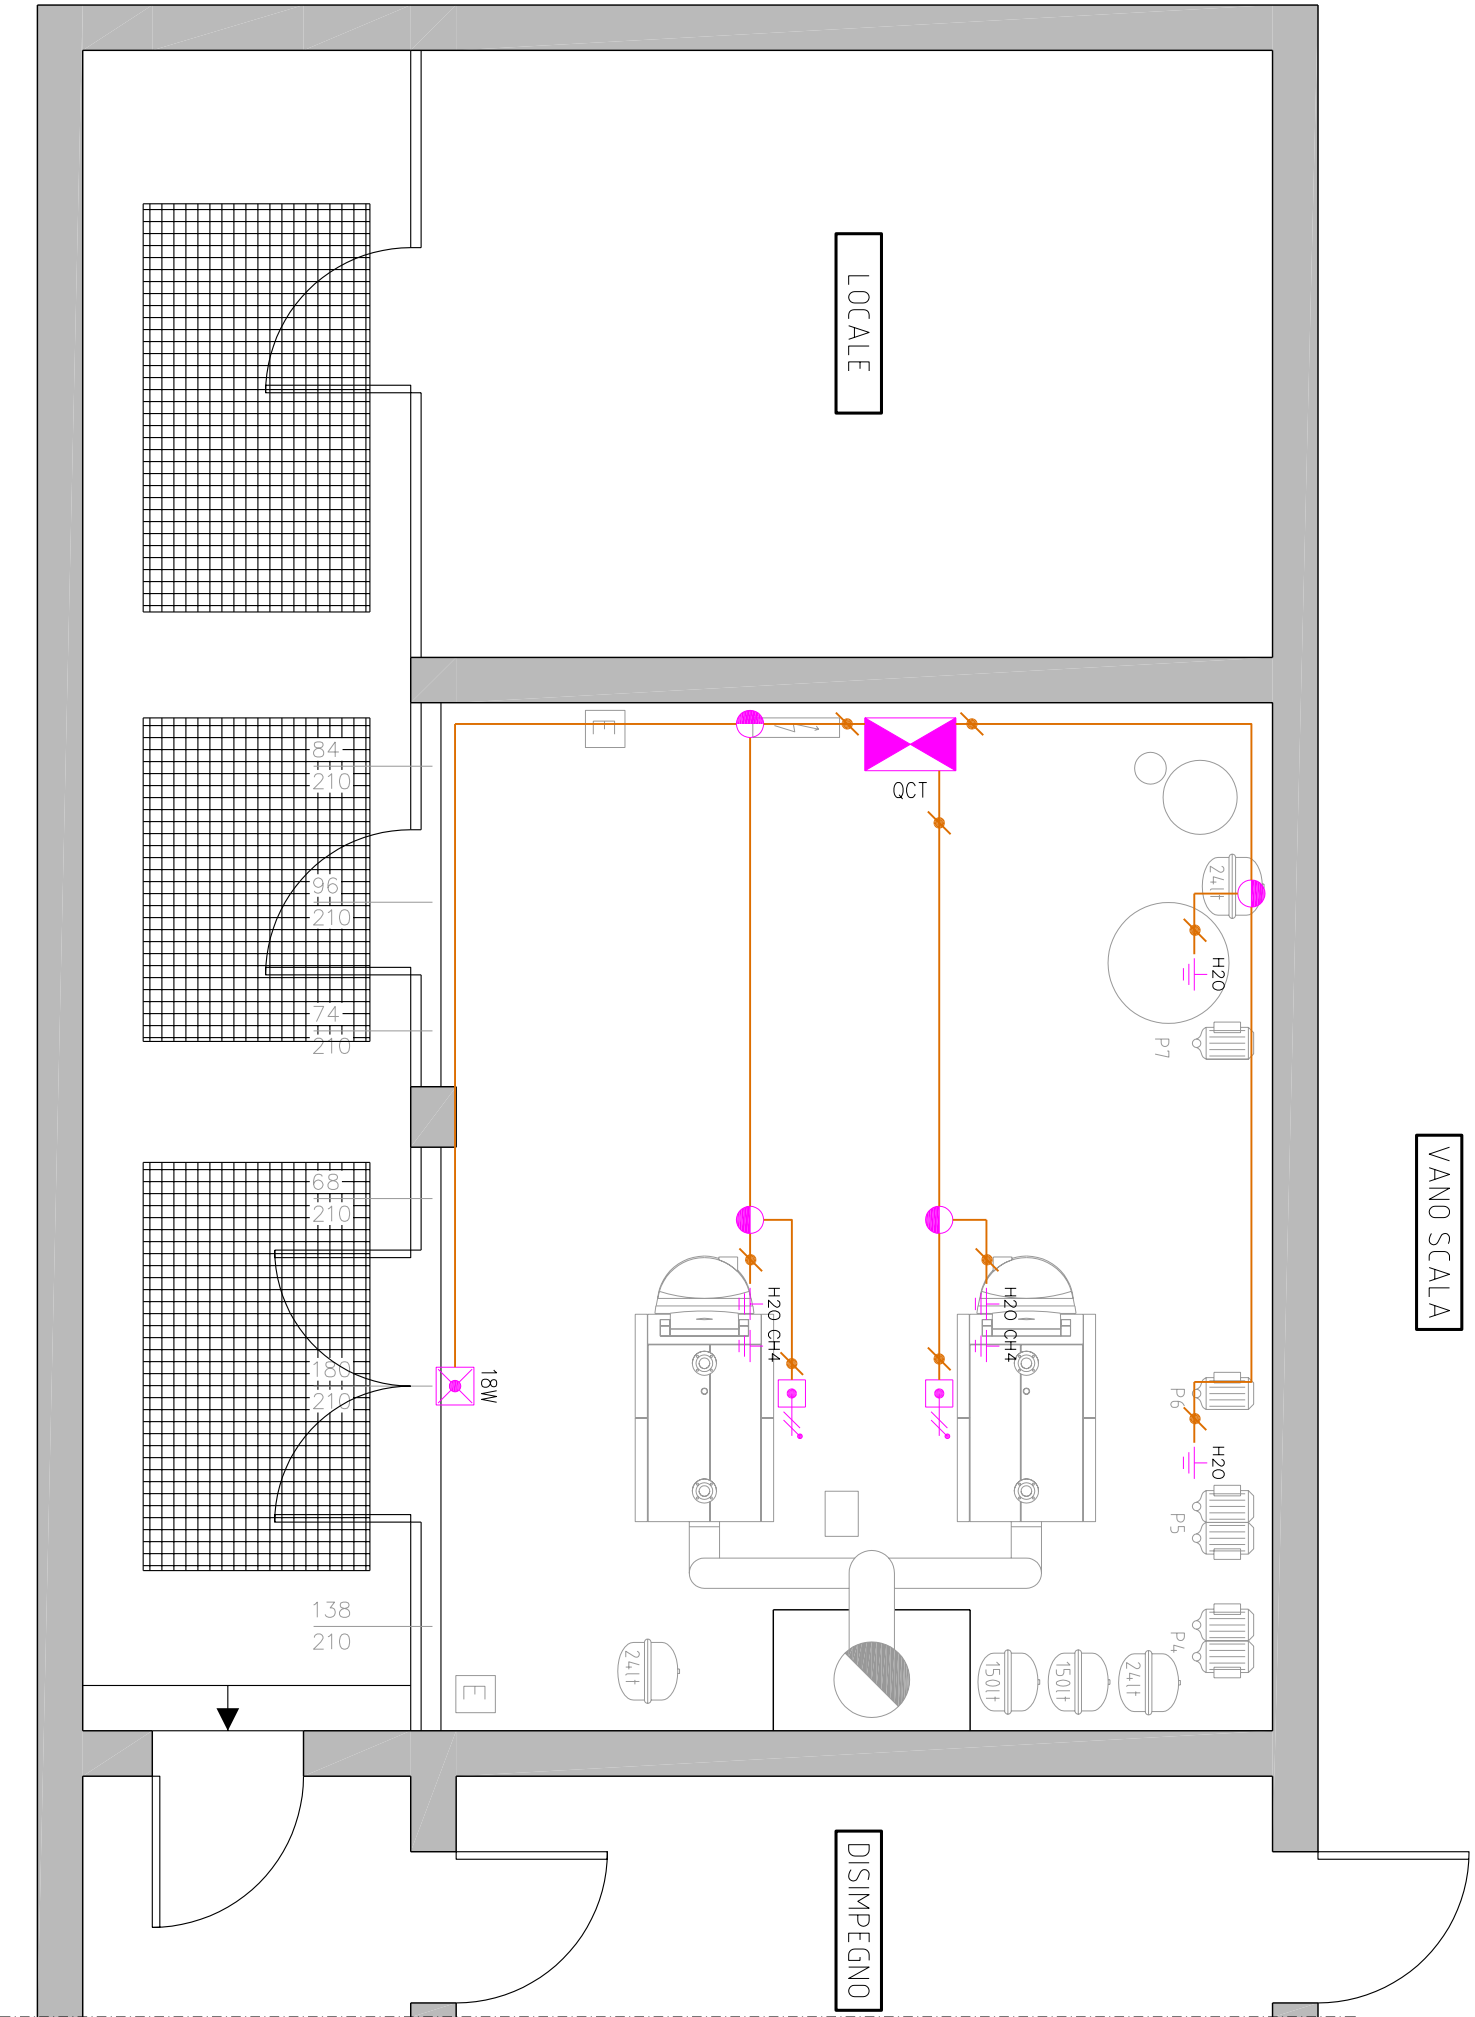

- LE OPERE DI RIQUALIFICAZIONE
MELIORATIVE PROPOSTE SONO INDICATE
MEDIANTE COLORAZIONE VERDE
- LE OPERE DI RIQUALIFICAZIONE
MELIORATIVE SONO INDICATE
MEDIANTE COLORAZIONE AZZURRA
- LE OPERE DI AGGIORNAMENTO
NORMATIVO SONO INDICATE
MEDIANTE COLORAZIONE MAGENTA
- LE PARTI D'IMPIANTO NON SOGGETTE
AD INTERVENTO SONO INDICATE
MEDIANTE COLORAZIONE GRIGIA

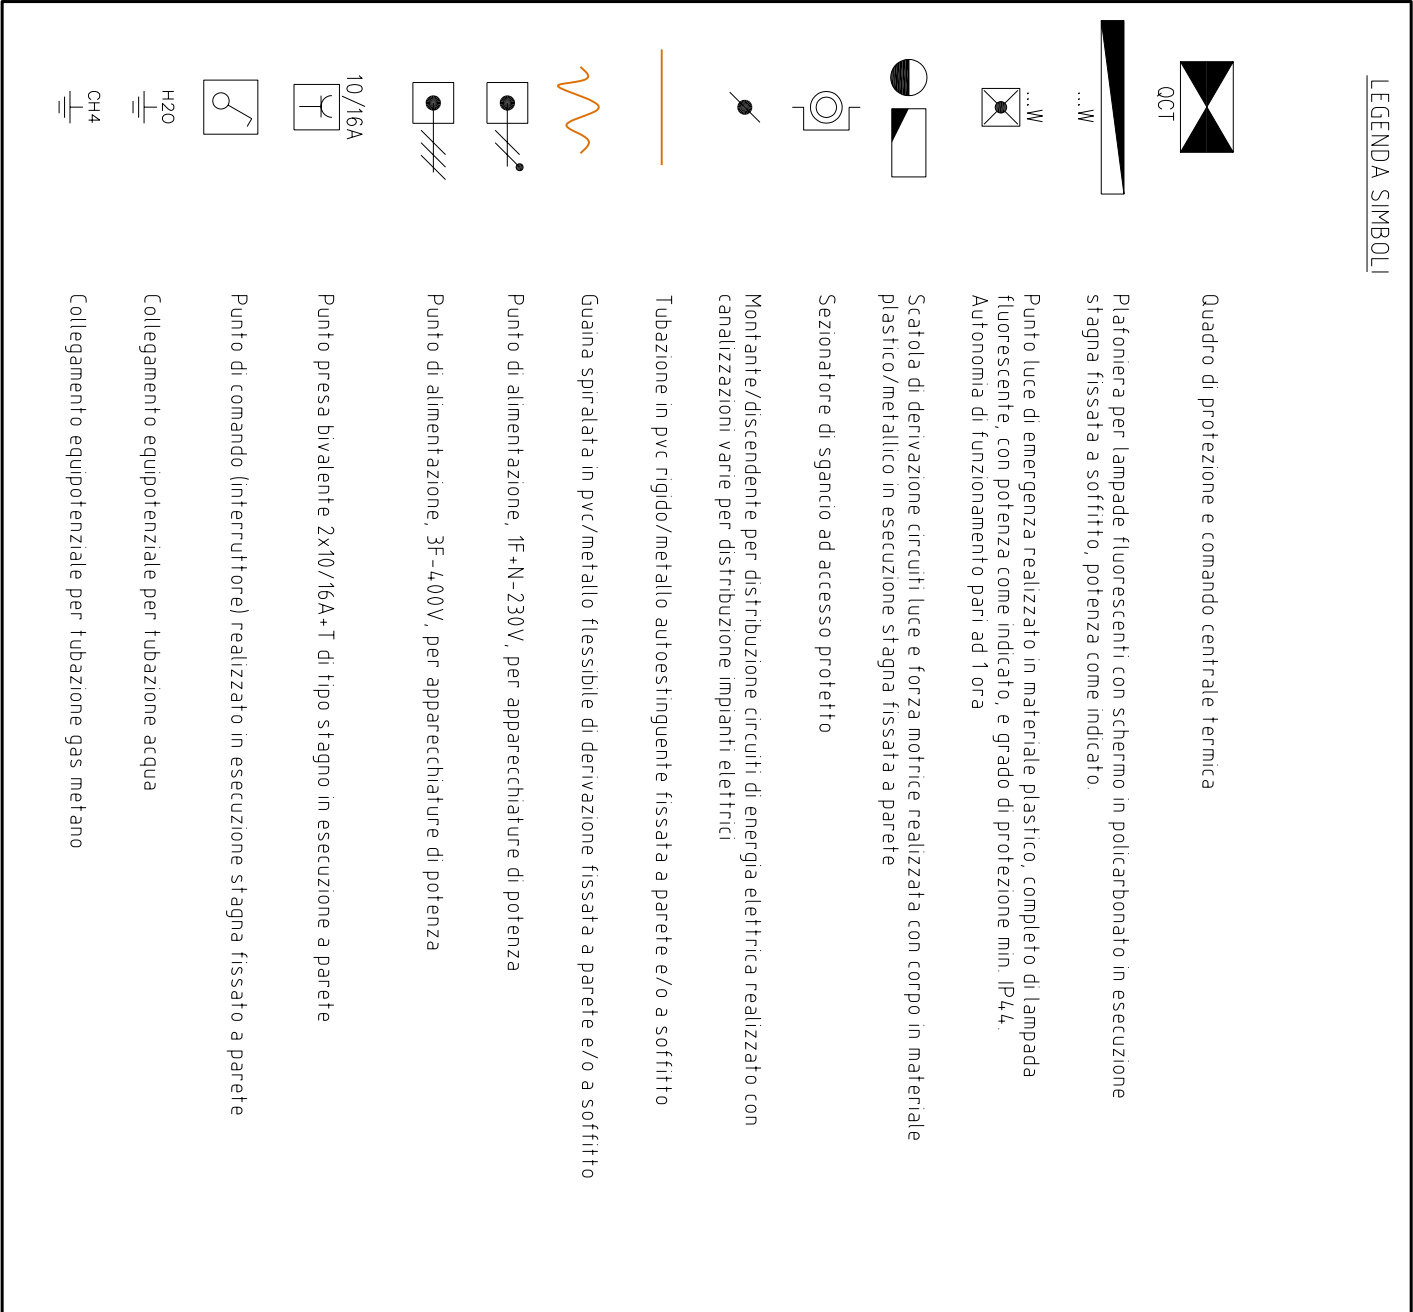

Comune di Codogno
Via Vittorio Emanuele, 4 CODOGNO

EDIFICIO 08 – SC. ELEM. E MAT. SAN BIAGIO	
PROGETTO ESECUTIVO CENTRALE TERMICA PIANTA DISTRIBUZIONE IMP. ELETTRICO STATO DI PROGETTO	PROGETTO 58-10-08-03
SCALA	1:50
DATA	01/02/2011
DS.	SF
FILE	58-10-08-03

Affidamento del "Servizio Energia" ex art. 1, comma, 1 lett. p), del D.P.R. 412/1993 s.m.i. con fornitura di combustibile,conduzione e manutenzione, reperibilità, pronto intervento e riqualificazione tecnologica degli impianti termici nelle strutture di proprietà o nella disponibilità dell'Amministrazione Comunale.

Servizio di progettazione ed esecuzione degli interventi di manutenzione straordinario e/o riqualificazione.

MANDATARIA

olincar G R U P P O OLICAR S.P.A.
SEDE : Via Don Orione, 39 – 12042 BRA – CN
Filiale Milano : Via M. Buonarroti, 52 – 20093 Codogno Monzese – MI

LE INFORMAZIONI CONTENUTE NEL PRESENTE DOCUMENTO SONO UNA RISERVA E L'ESCLUSIVA PROPRIETA' DELL'OLICAR S.P.A. E TUTTI I DIRITTI RISERVATI. IL PRESENTE DOCUMENTO E' DESTINATO AD UNO DEI PRESENTI DOCUMENTI DI PROGETTO E LA SUA REPRODUZIONE, IN TUTTE LE FORME, E' STRETTAMENTE VIETATA. 