
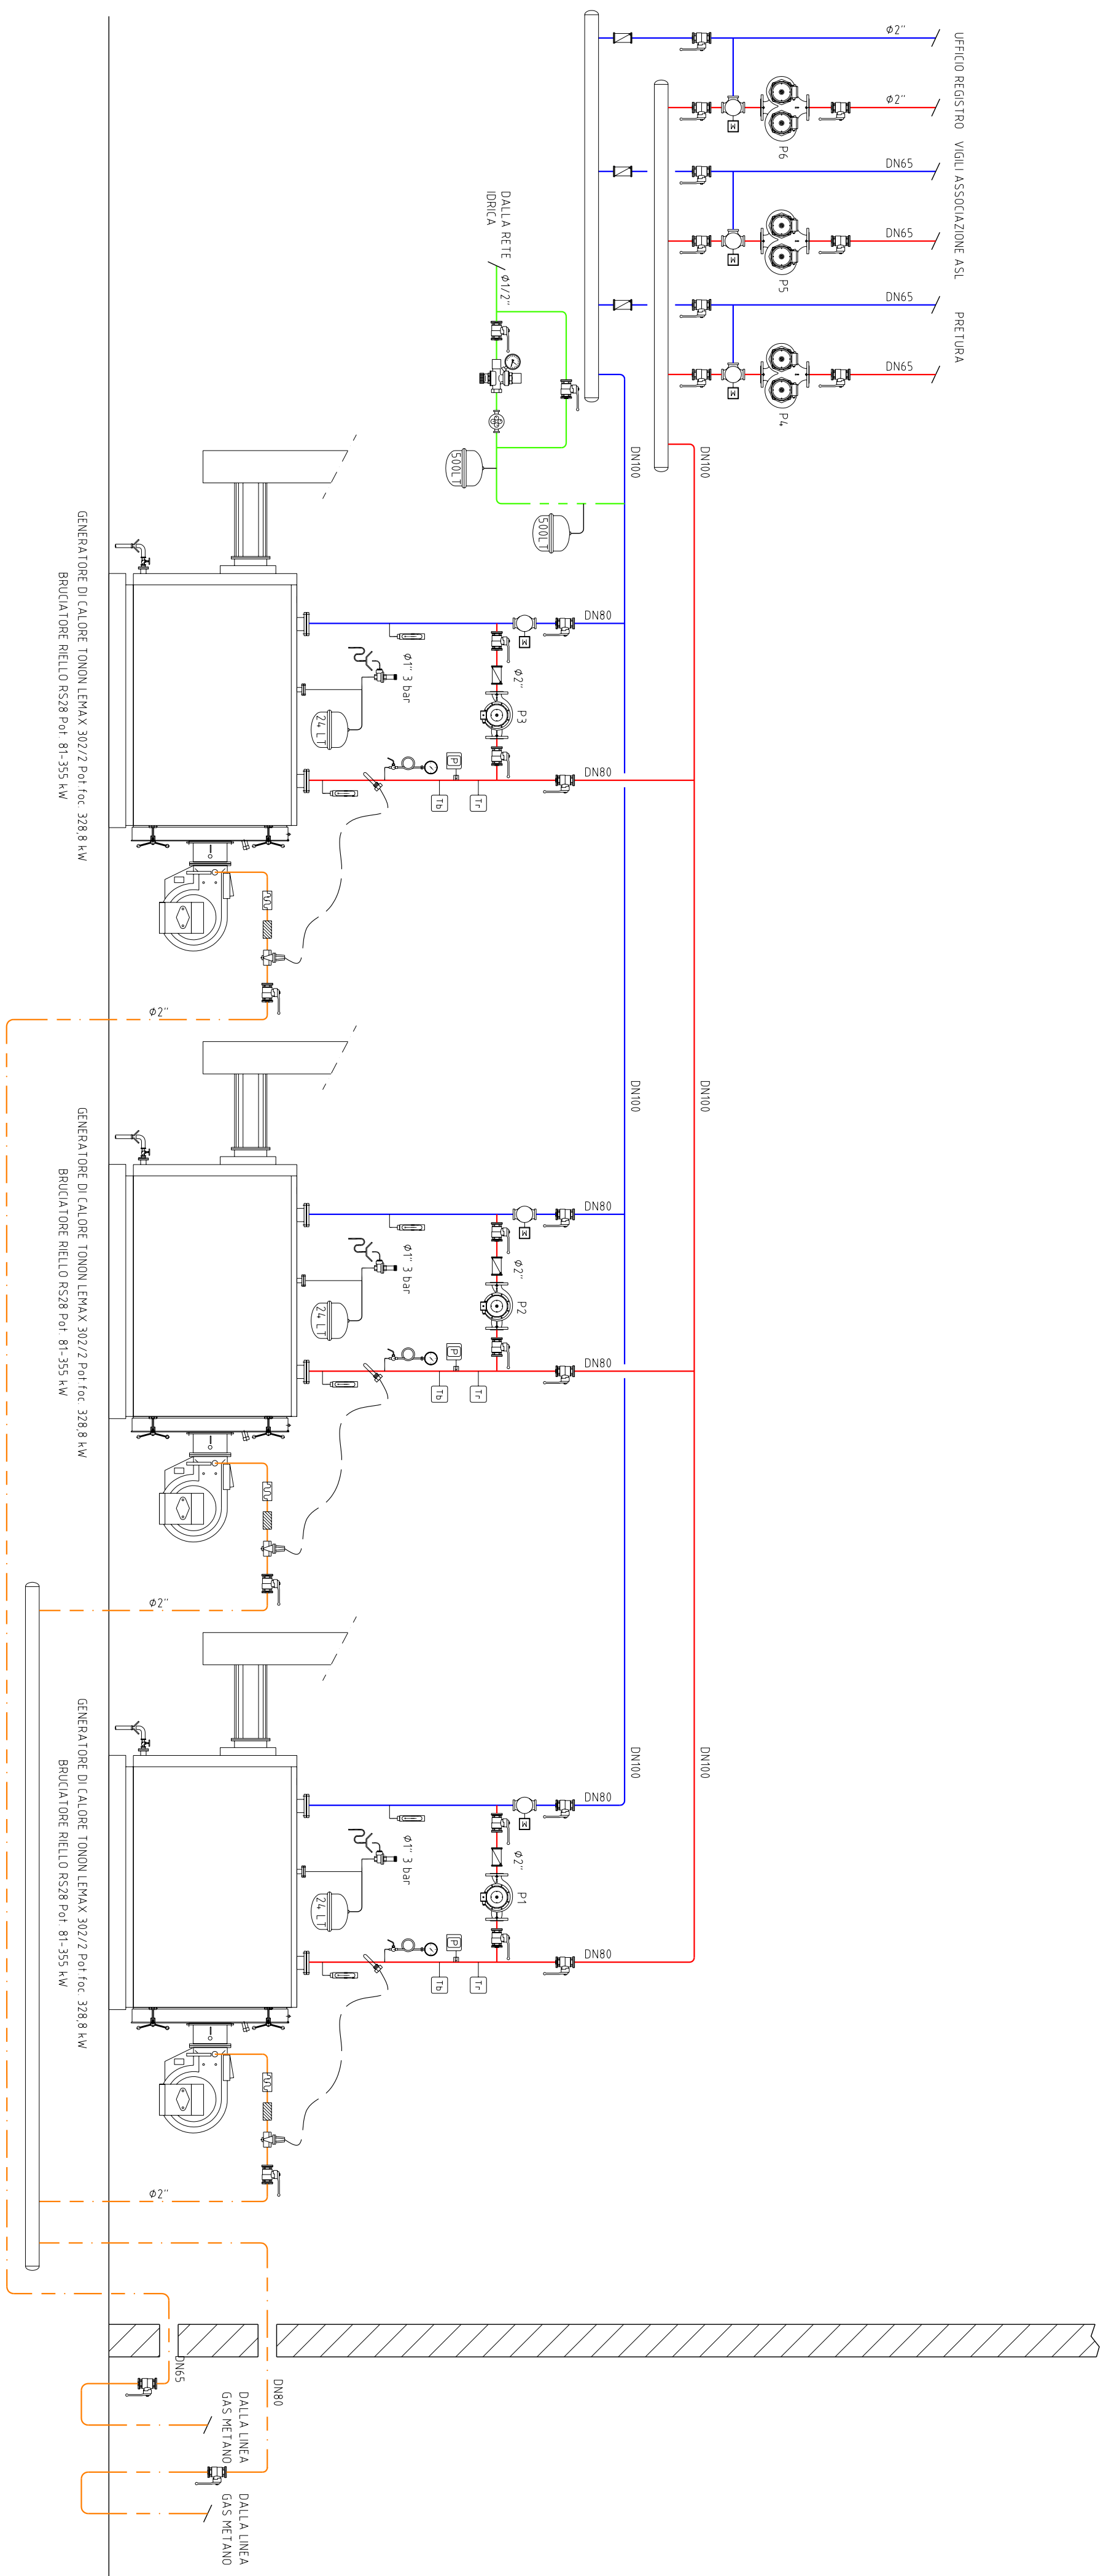
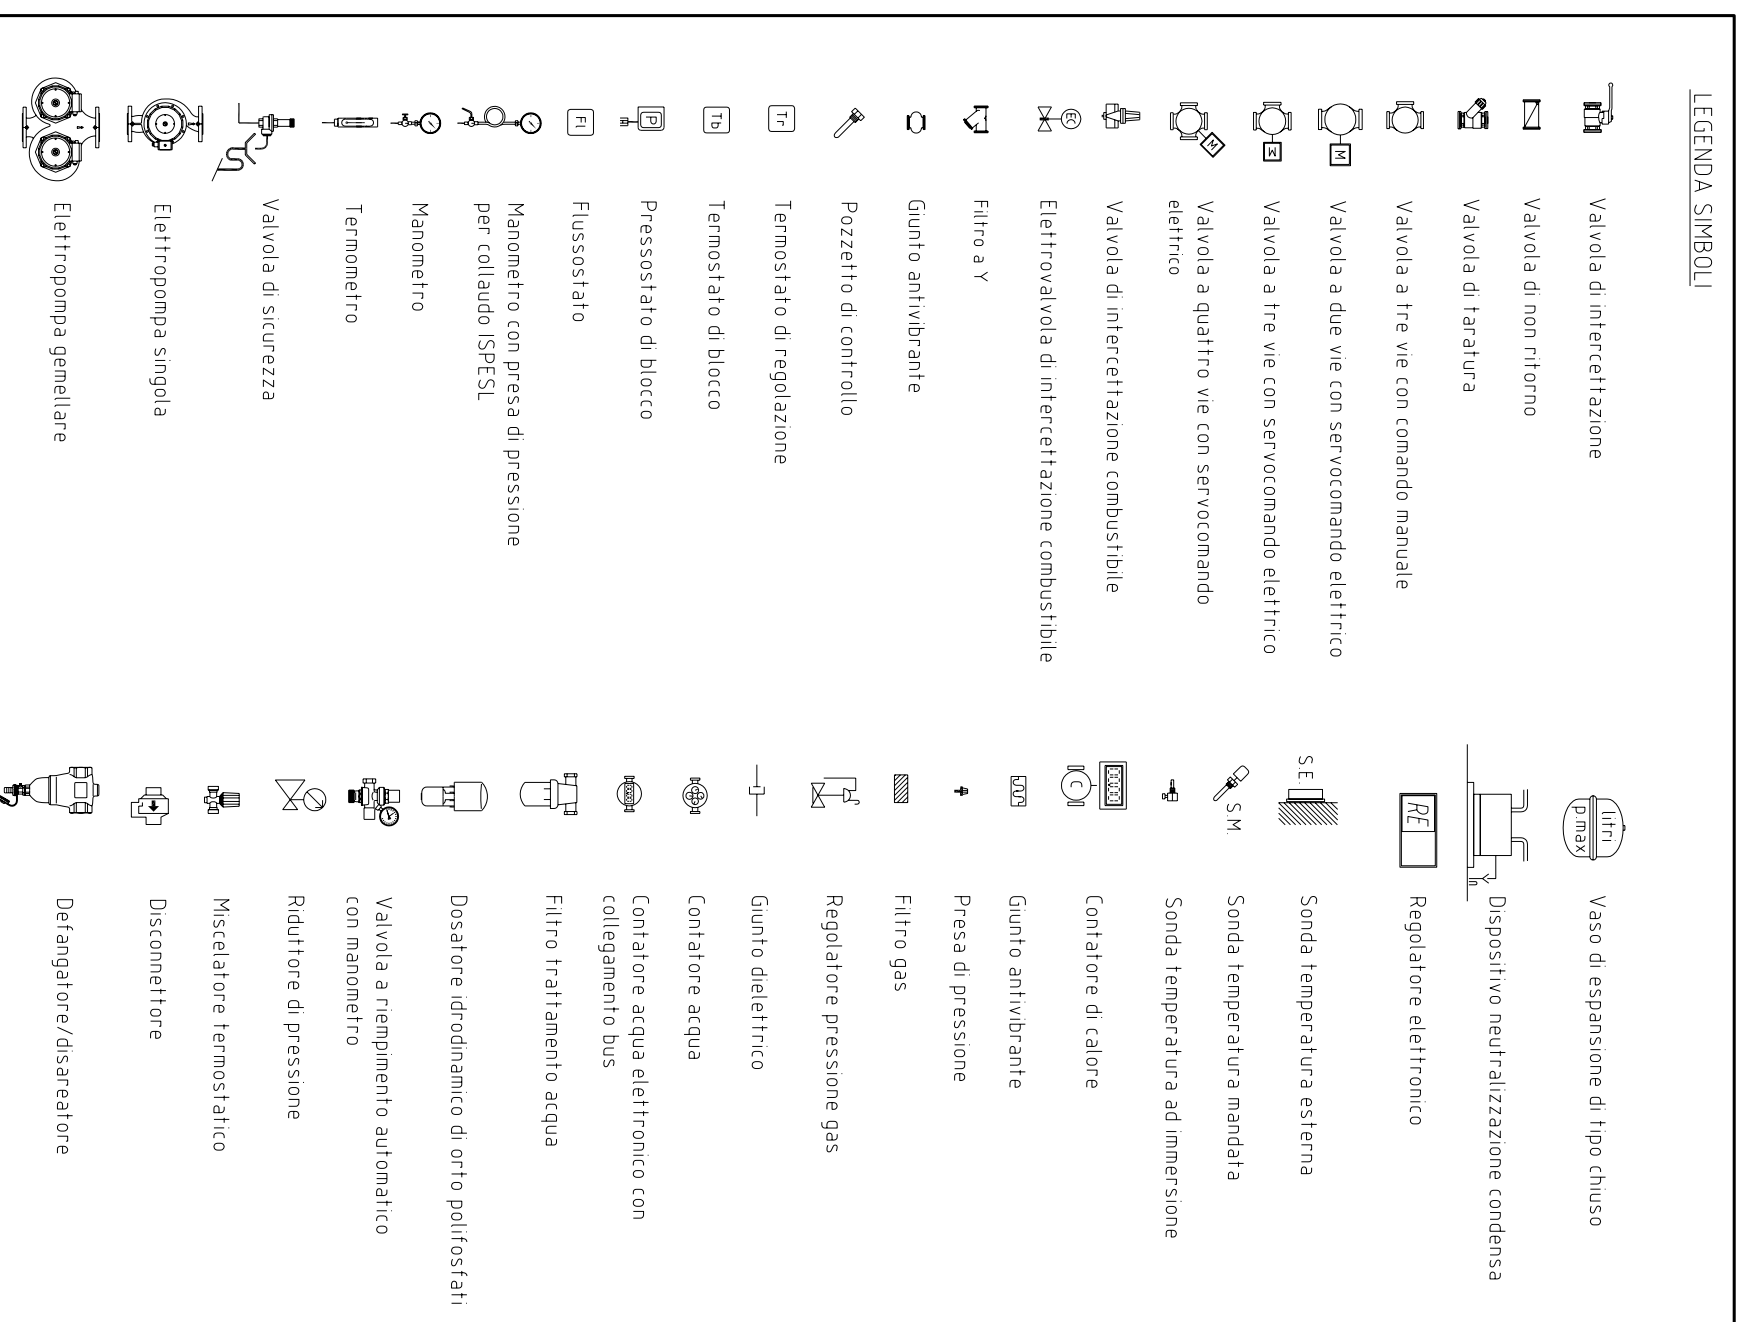
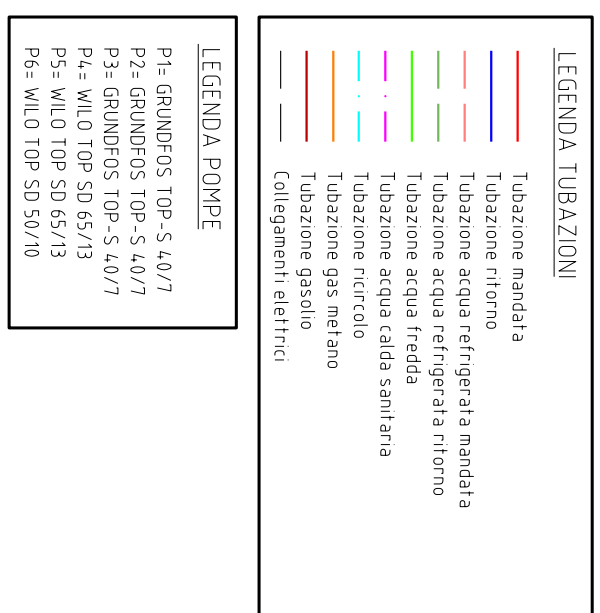
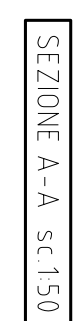
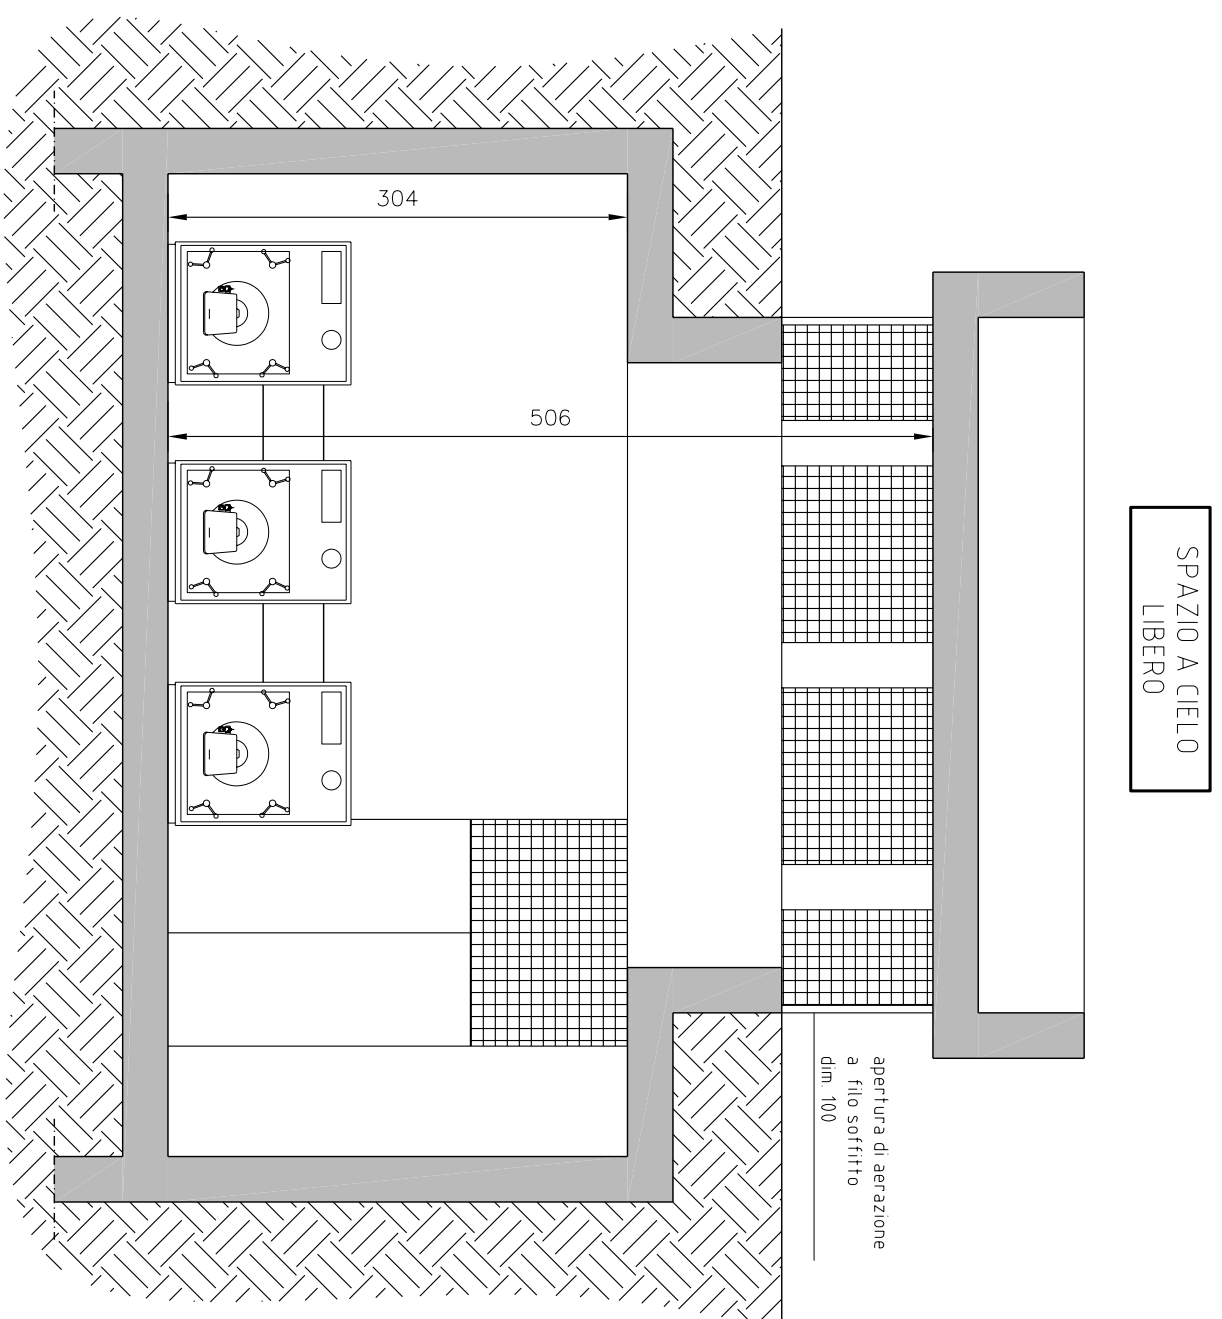


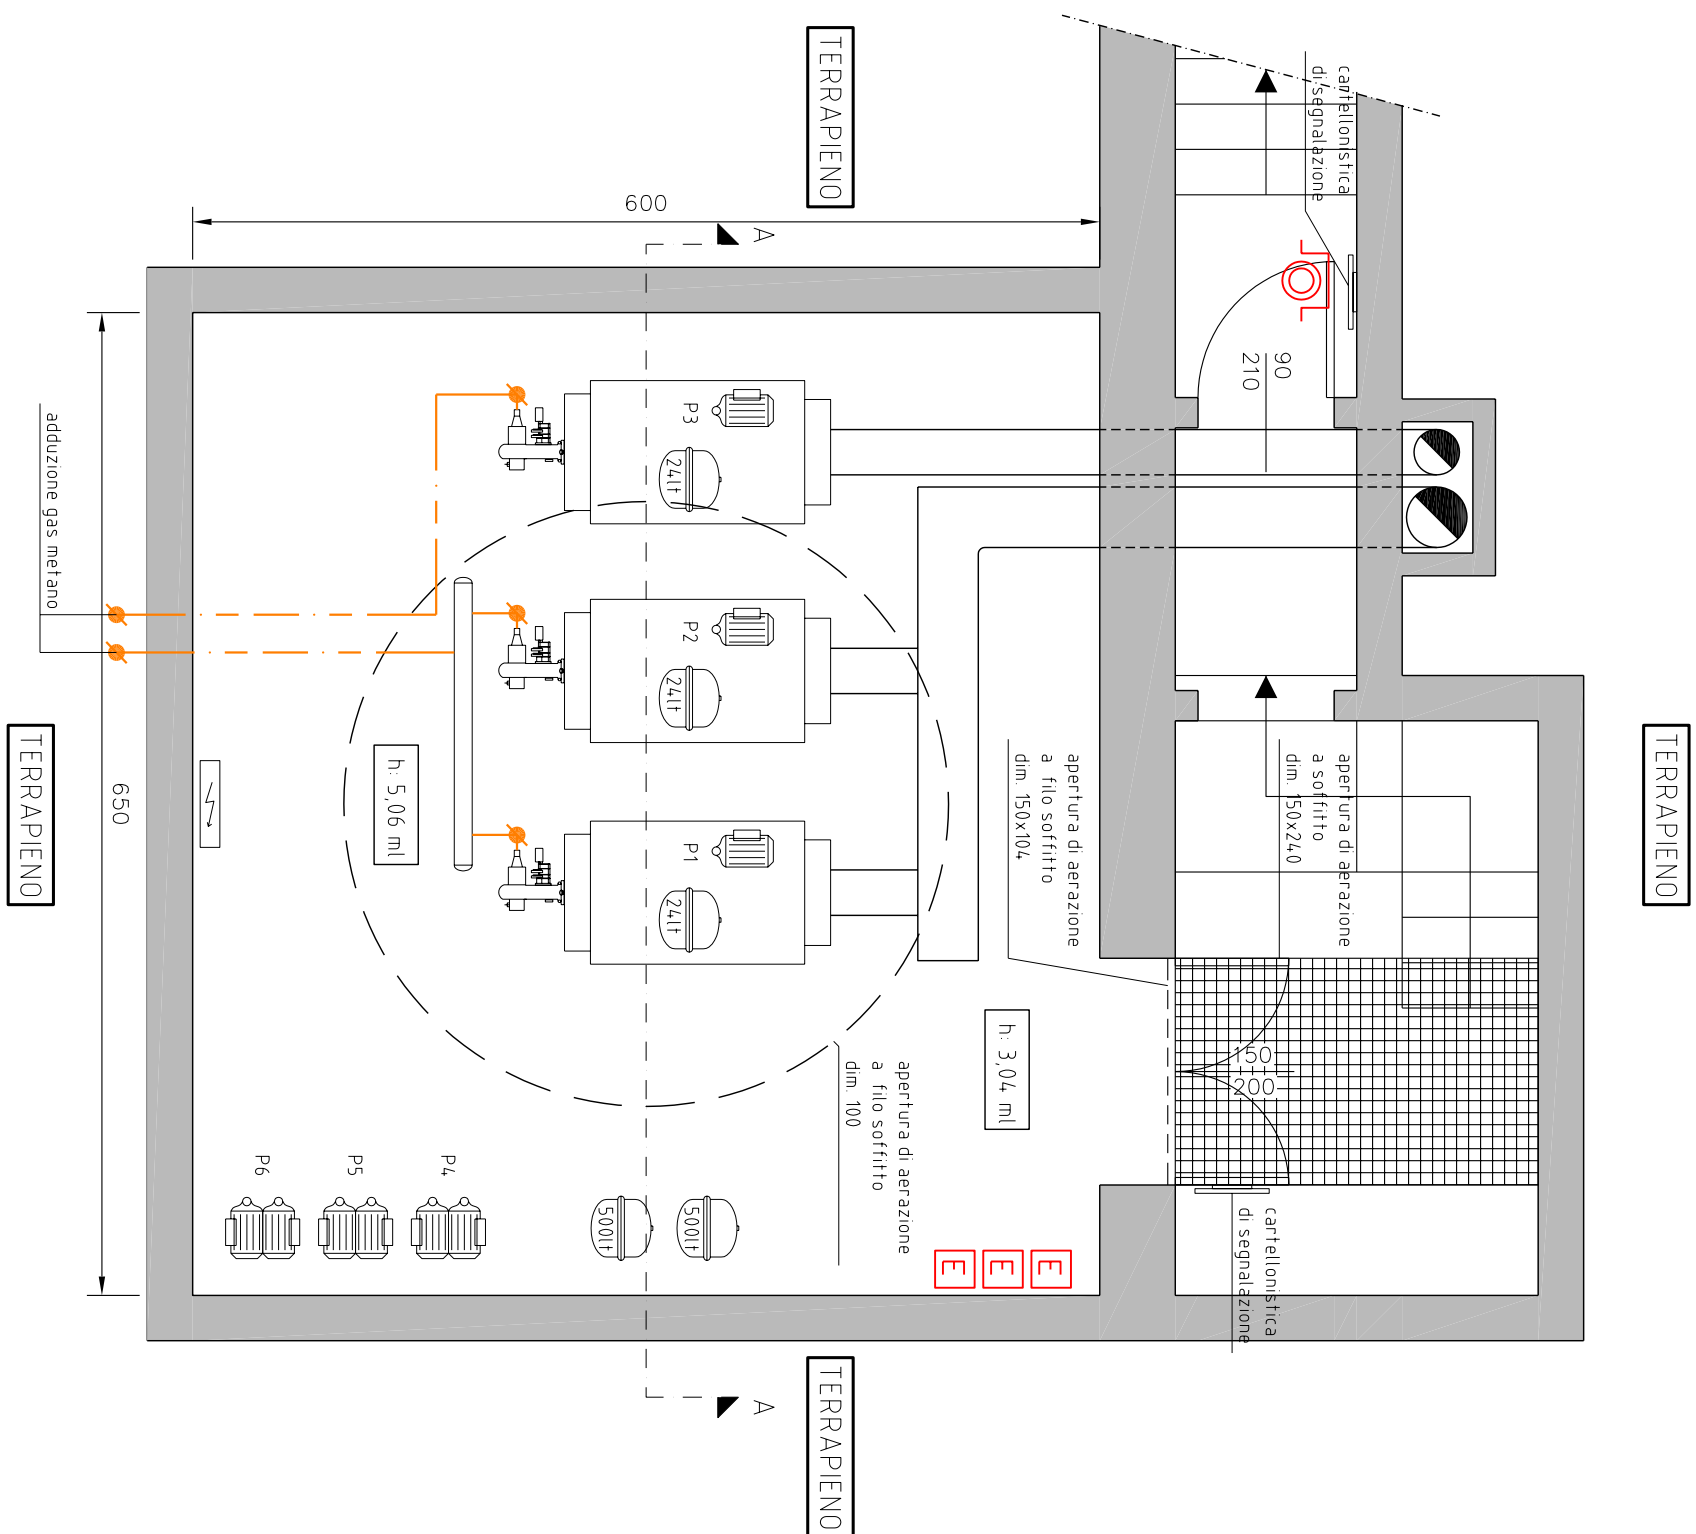

Affidamento del "Servizio Energia" ex art. 1, comma, 1 lett. p), del D.P.R. 412/1993 s.m.i. con fornitura di combustibile, conduzione e manutenzione, reperibilità, pronto intervento e riqualificazione tecnologica degli impianti termici nelle strutture di proprietà o nella disponibilità dell'Amministrazione Comunale.

Servizio di progettazione ed esecuzione degli interventi di manutenzione straordinaria e/o riqualificazione.

MANDATARIA

OLICAR GRUPPO OLICAR S.p.A.
SEDE : Via Don Orione, 39 - 12042 BRA - CN
Filiale Milano : Via M. Buonarroti, 52 - 20093 Cologno Monzese - MI

Comune di Codogno
Via Vittorio Emanuele, 4 CODOGNO

EDIFICIO 02 - GIUDICE DI PACE

PROGETTO ESECUTIVO
CENTRALE TERMICA
SCHEMA FUNZIONALE, Pianta e sezione
STATO DI FATTO

PROGETTO	
58-10-02-01	
SCALA	1:50
DATA	01/02/2011
DIS.	SF
FILE	58-10-02-01

[illegible]