



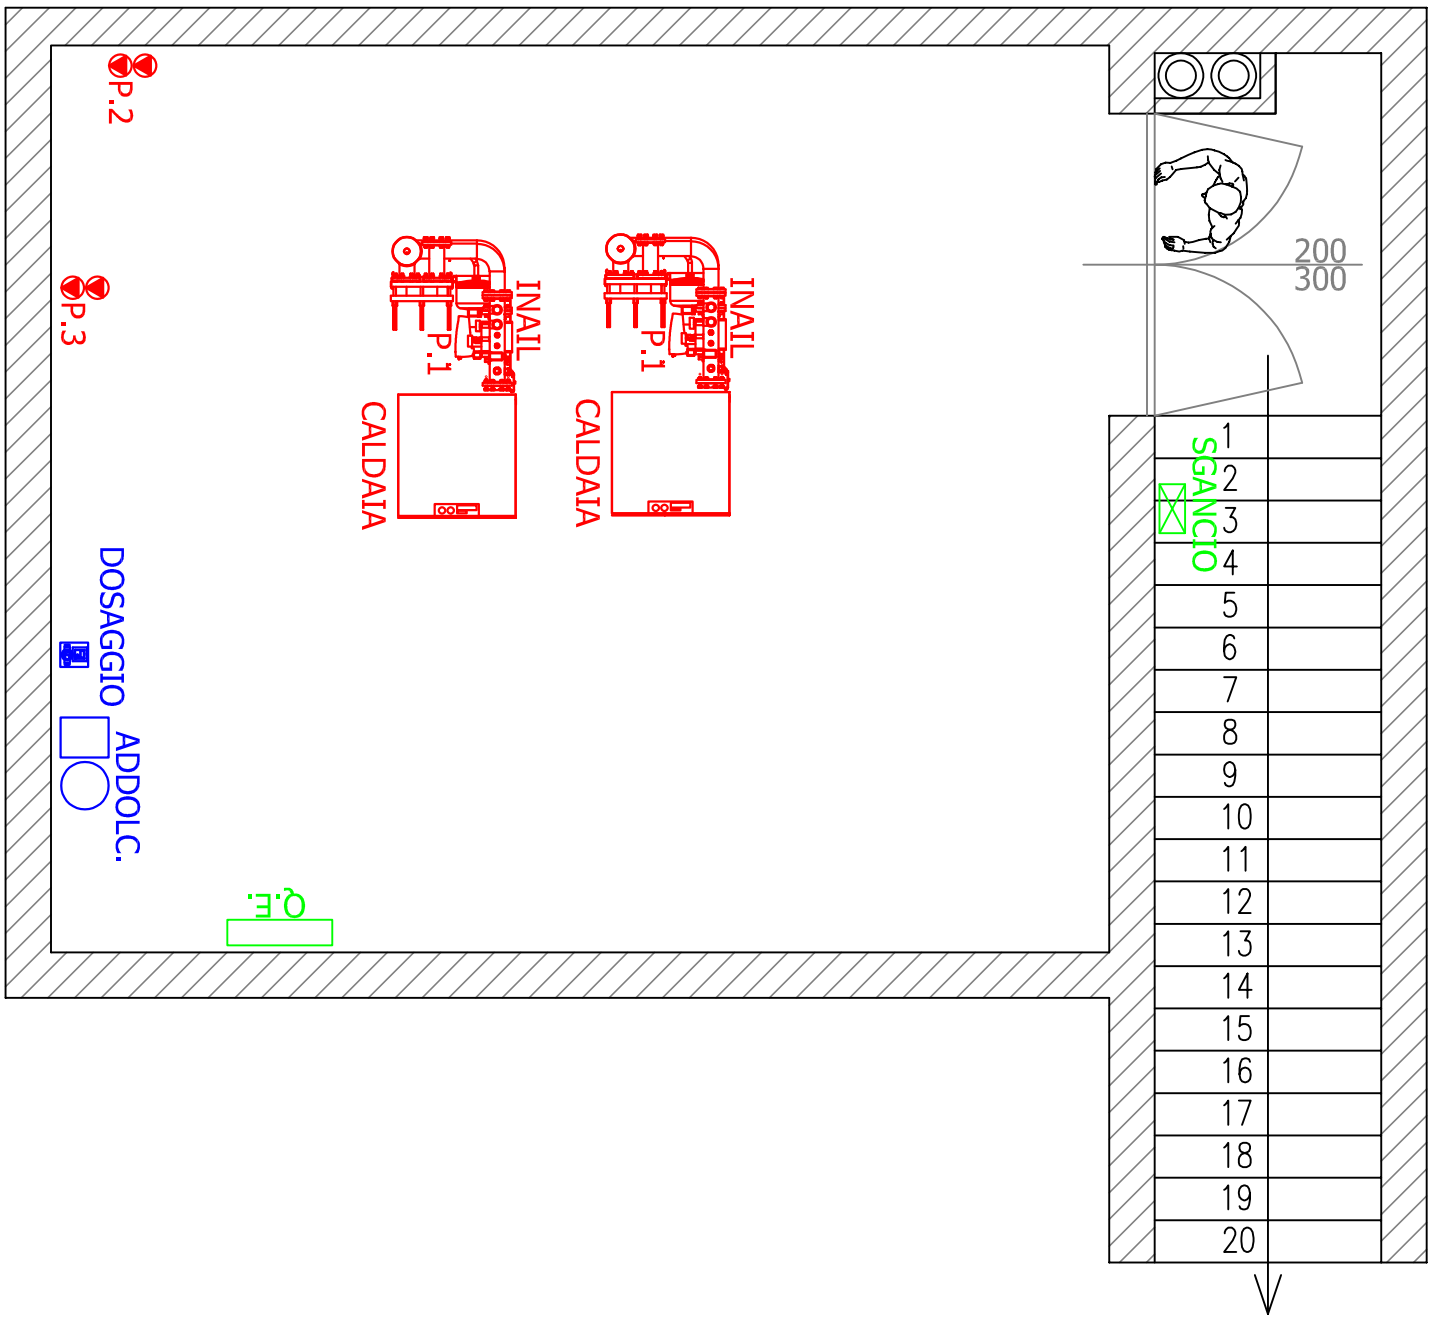

LAY-OUT CENTRALE TERMICA ESTERNA
SCALA 1:50

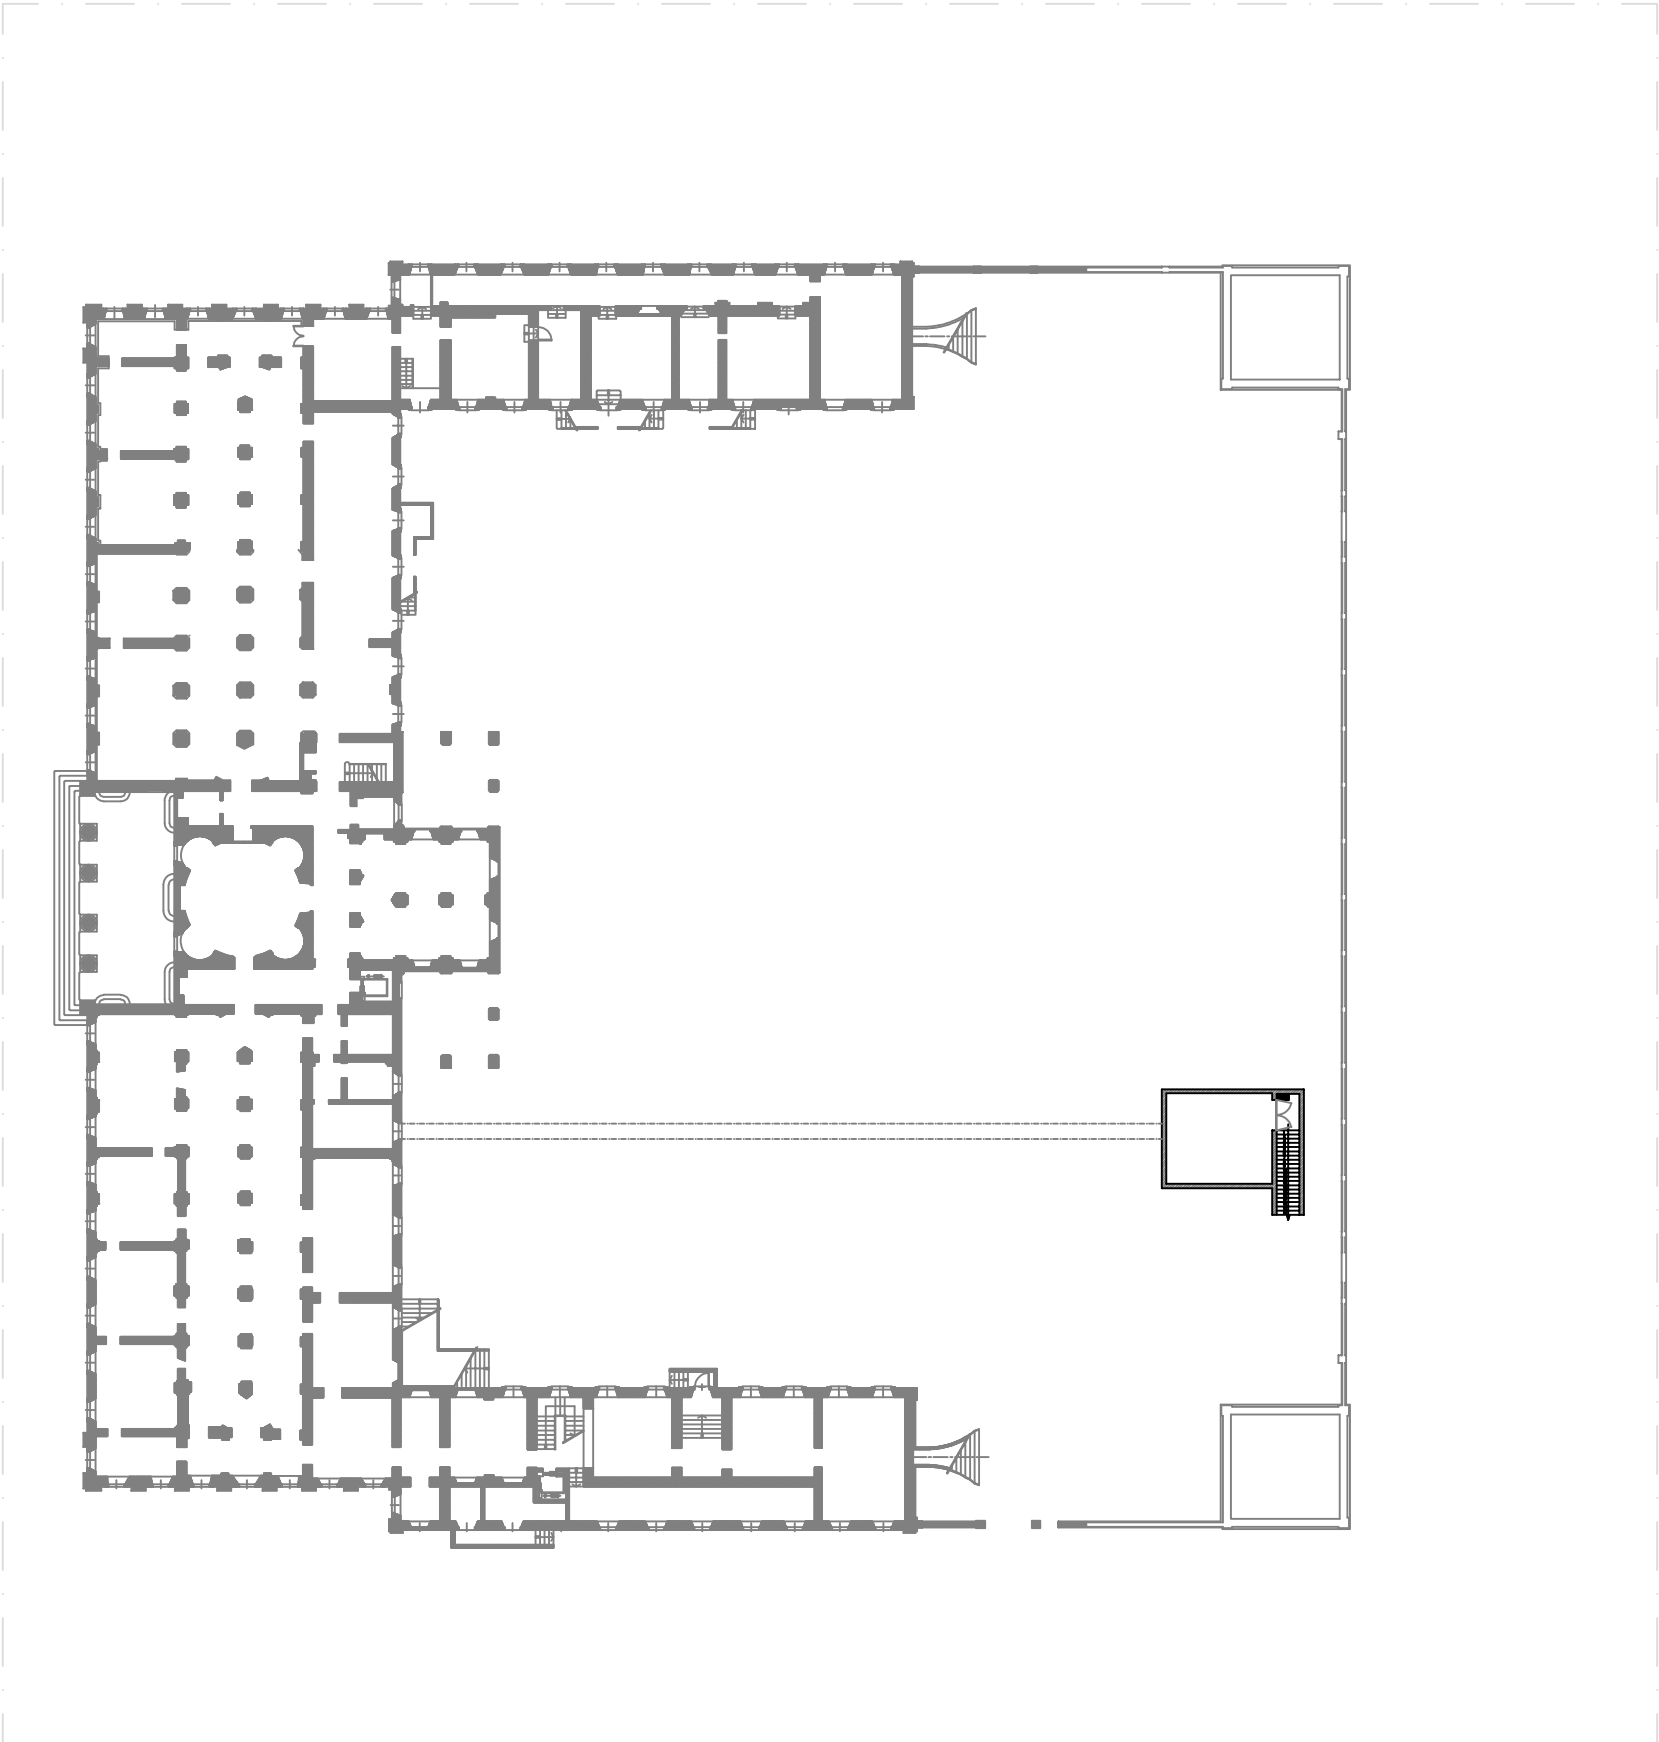

PLANIMETRIA GENERALE PIANO TERRA
SCALA 1:500

STUDIO progetti tecnologici Clima Via G. Verdi 24, 26010 Valiano Cremonasco (CR) Tel. 0373 791025 - Fax 0373 276252 E-mail Info@studio-clima.it		IL TECNICO:	
DATA: 27 febbraio 2023	OGGETTO: RIQUALIFICAZIONE ENERGETICA CENTRALE TERMICA PER RISCALDAMENTO AMBIENTE		
SCALA: * * * * *	PRESSO: Centrale Termica Ex Ospedale Soave		
TAVOLA N°: 002 LAY-OUT	COMMITTENTE: Invernizzi SRL via Dante Alighieri 43 - 26845 Codogno (LO)		
AGGIORNAMENTO: Rev.2 del 20/03/24 fine lavori	TAVOLA: LAY-OUT CENTRALE TERMICA - PROGETTO ESECUTIVO -		