


SCHEMA DI POSA NUOVA CONDOTTA FUMARIA PER GENERATORE A CONDENSAZIONE
ALIMENTATO A GAS METANO CON POTENZA 250 KW

VIENE PREVISTA REALIZZAZIONE DI NUOVO COLLETTORE IN ACCIAIO INOX MONO PARETE DA COLLEGARSI A NUOVA CONDOTTA FUMARIA ESTERNA IN ACCIAIO INOX DOPPIAPARETE.
SI PREVEDE SOPRAELEVAZIONE DELL'ATTUALE SBOCO FINO ALL'ALTEZZA METRI 3 OLTRE IL COLMO DELLA CENTRALE TERMICA.
IL DIAMETRO MINIMO VERIFICATO E' DN200 (velocità dei fumi 5 m/s), IL DIAMETRO PREVISTO A PROGETTO E' DN 250 (v. fumi 3 m/s).
RACCORDARE TUTTE LE CONDENSE AD APPOSITO NEUTRALIZZATORE.
ASSICURARSI PRIMA DELL'AVVIAMENTO DEL GENERATORE CHE SIA IMPOSTATA LA CORRETTA CURVA DI LAVORO PER IL VENTILATORE FUMI DELL'APPARECCHIO.

CAMINO ANTIVENTO
6 METRI OLTRE LA COPERTURA
DELLA CENTRALE TERMICA
TRATTO ESTERNO A VISTA
CON CANNA A DOPPIA PARETE

LOCALE ESTERNO SEMI-INTERATO DI INSTALLAZIONE CENTRALE TERMICA

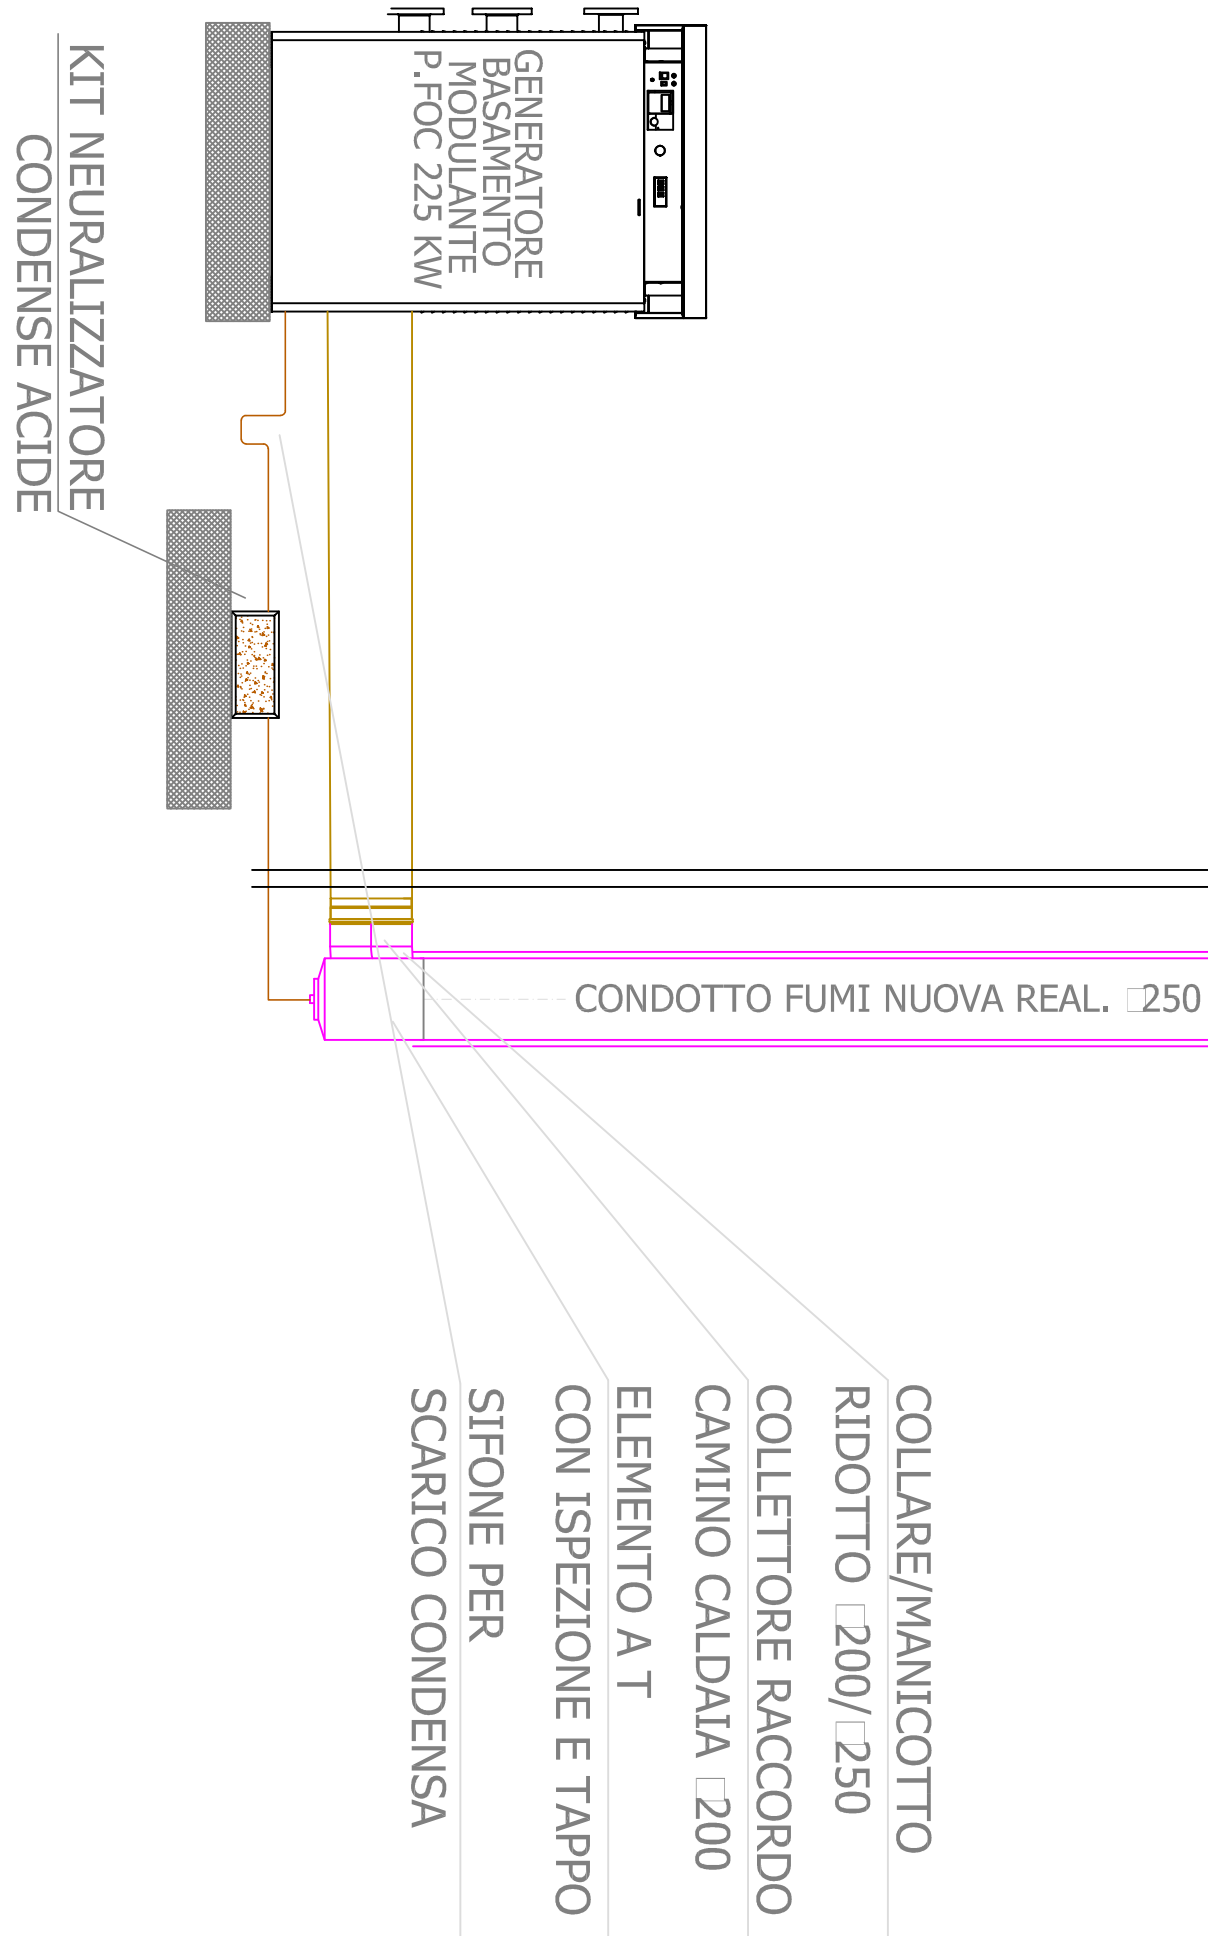

STUDIO progetti tecnologici Clima Via G. Verdi 24, 26010 Valiano Cremasco (CR) Tel. 0373 791025 - Fax 0373 276252 E-mail info@studio-clima.it IL TECNICO:	
DATA: 27 febbraio 2023	OGGETTO: RIQUALIFICAZIONE ENERGETICA CENTRALE TERMICA PER RISCALDAMENTO AMBIENTE
SCALA: * * * * *	PRESSO: Centrale Termica Ex Ospedale Soave
TAVOLA N°: 004 CONDOTTO FUMARIO	COMMITTENTE: Invernizzi SRL via Dante Alighieri 43 - 26845 Codogno (LO)
AGGIORNAMENTO: Rev.2 del 20/03/24 fine lavori	TAVOLA: NUOVO CONDOTTO FUMARIO CALDAIA 1 - PROGETTO ESECUTIVO -