


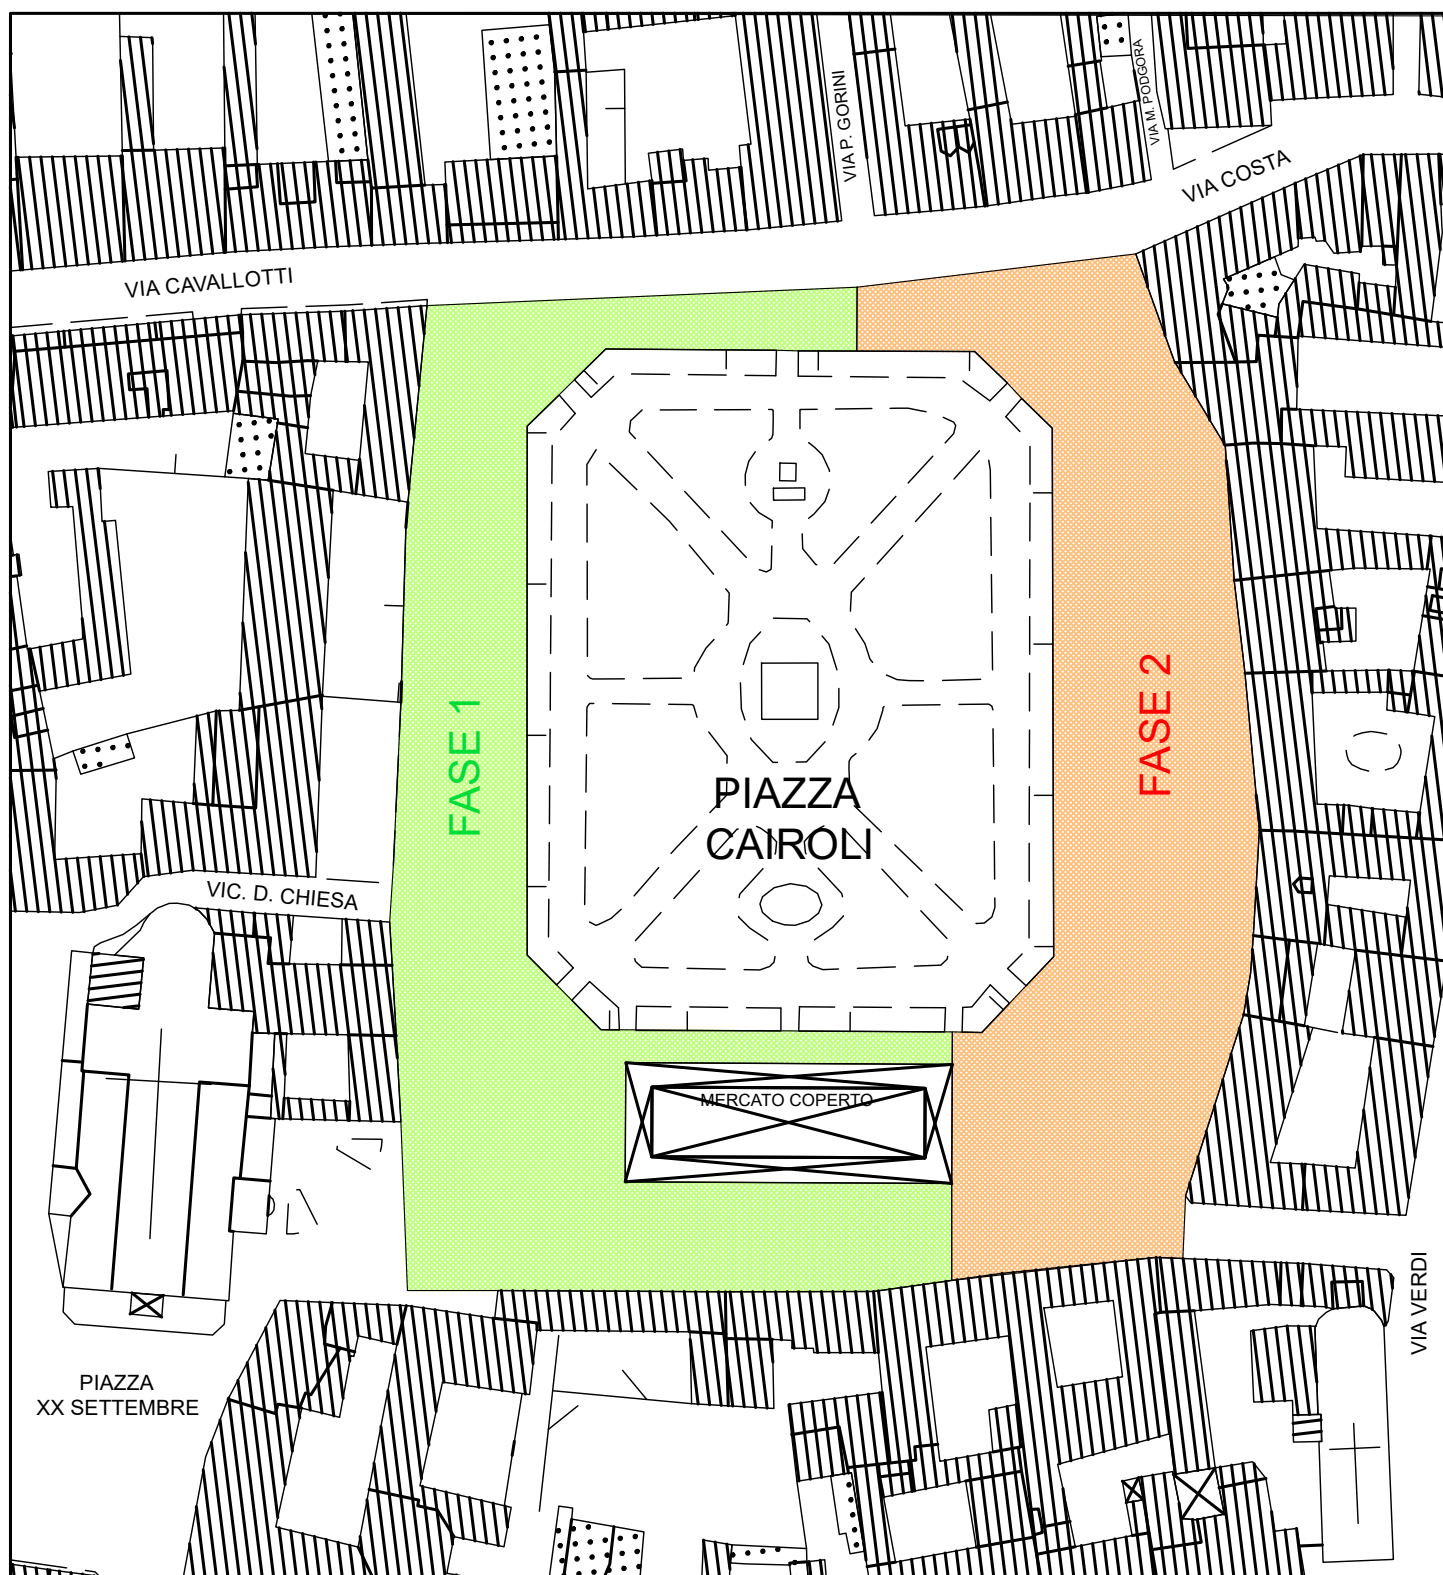

Planimetria chiusura programmata di Piazza Cairolì per lavori di manutenzione pavimentazione



-  Fase 1
Chiusura dal 13.07.2026 al 23.08.2026
-  Fase 2
Chiusura dal 03.08.2026 al 13.09.2026

L'accesso al parco resta consentito a pedoni e cicli con percorsi dedicati.
L'accesso alla piazza resta consentito a pedoni, cicli, mezzi di soccorso e forze dell'ordine, nelle zone non delimitate oggetto di intervento.