




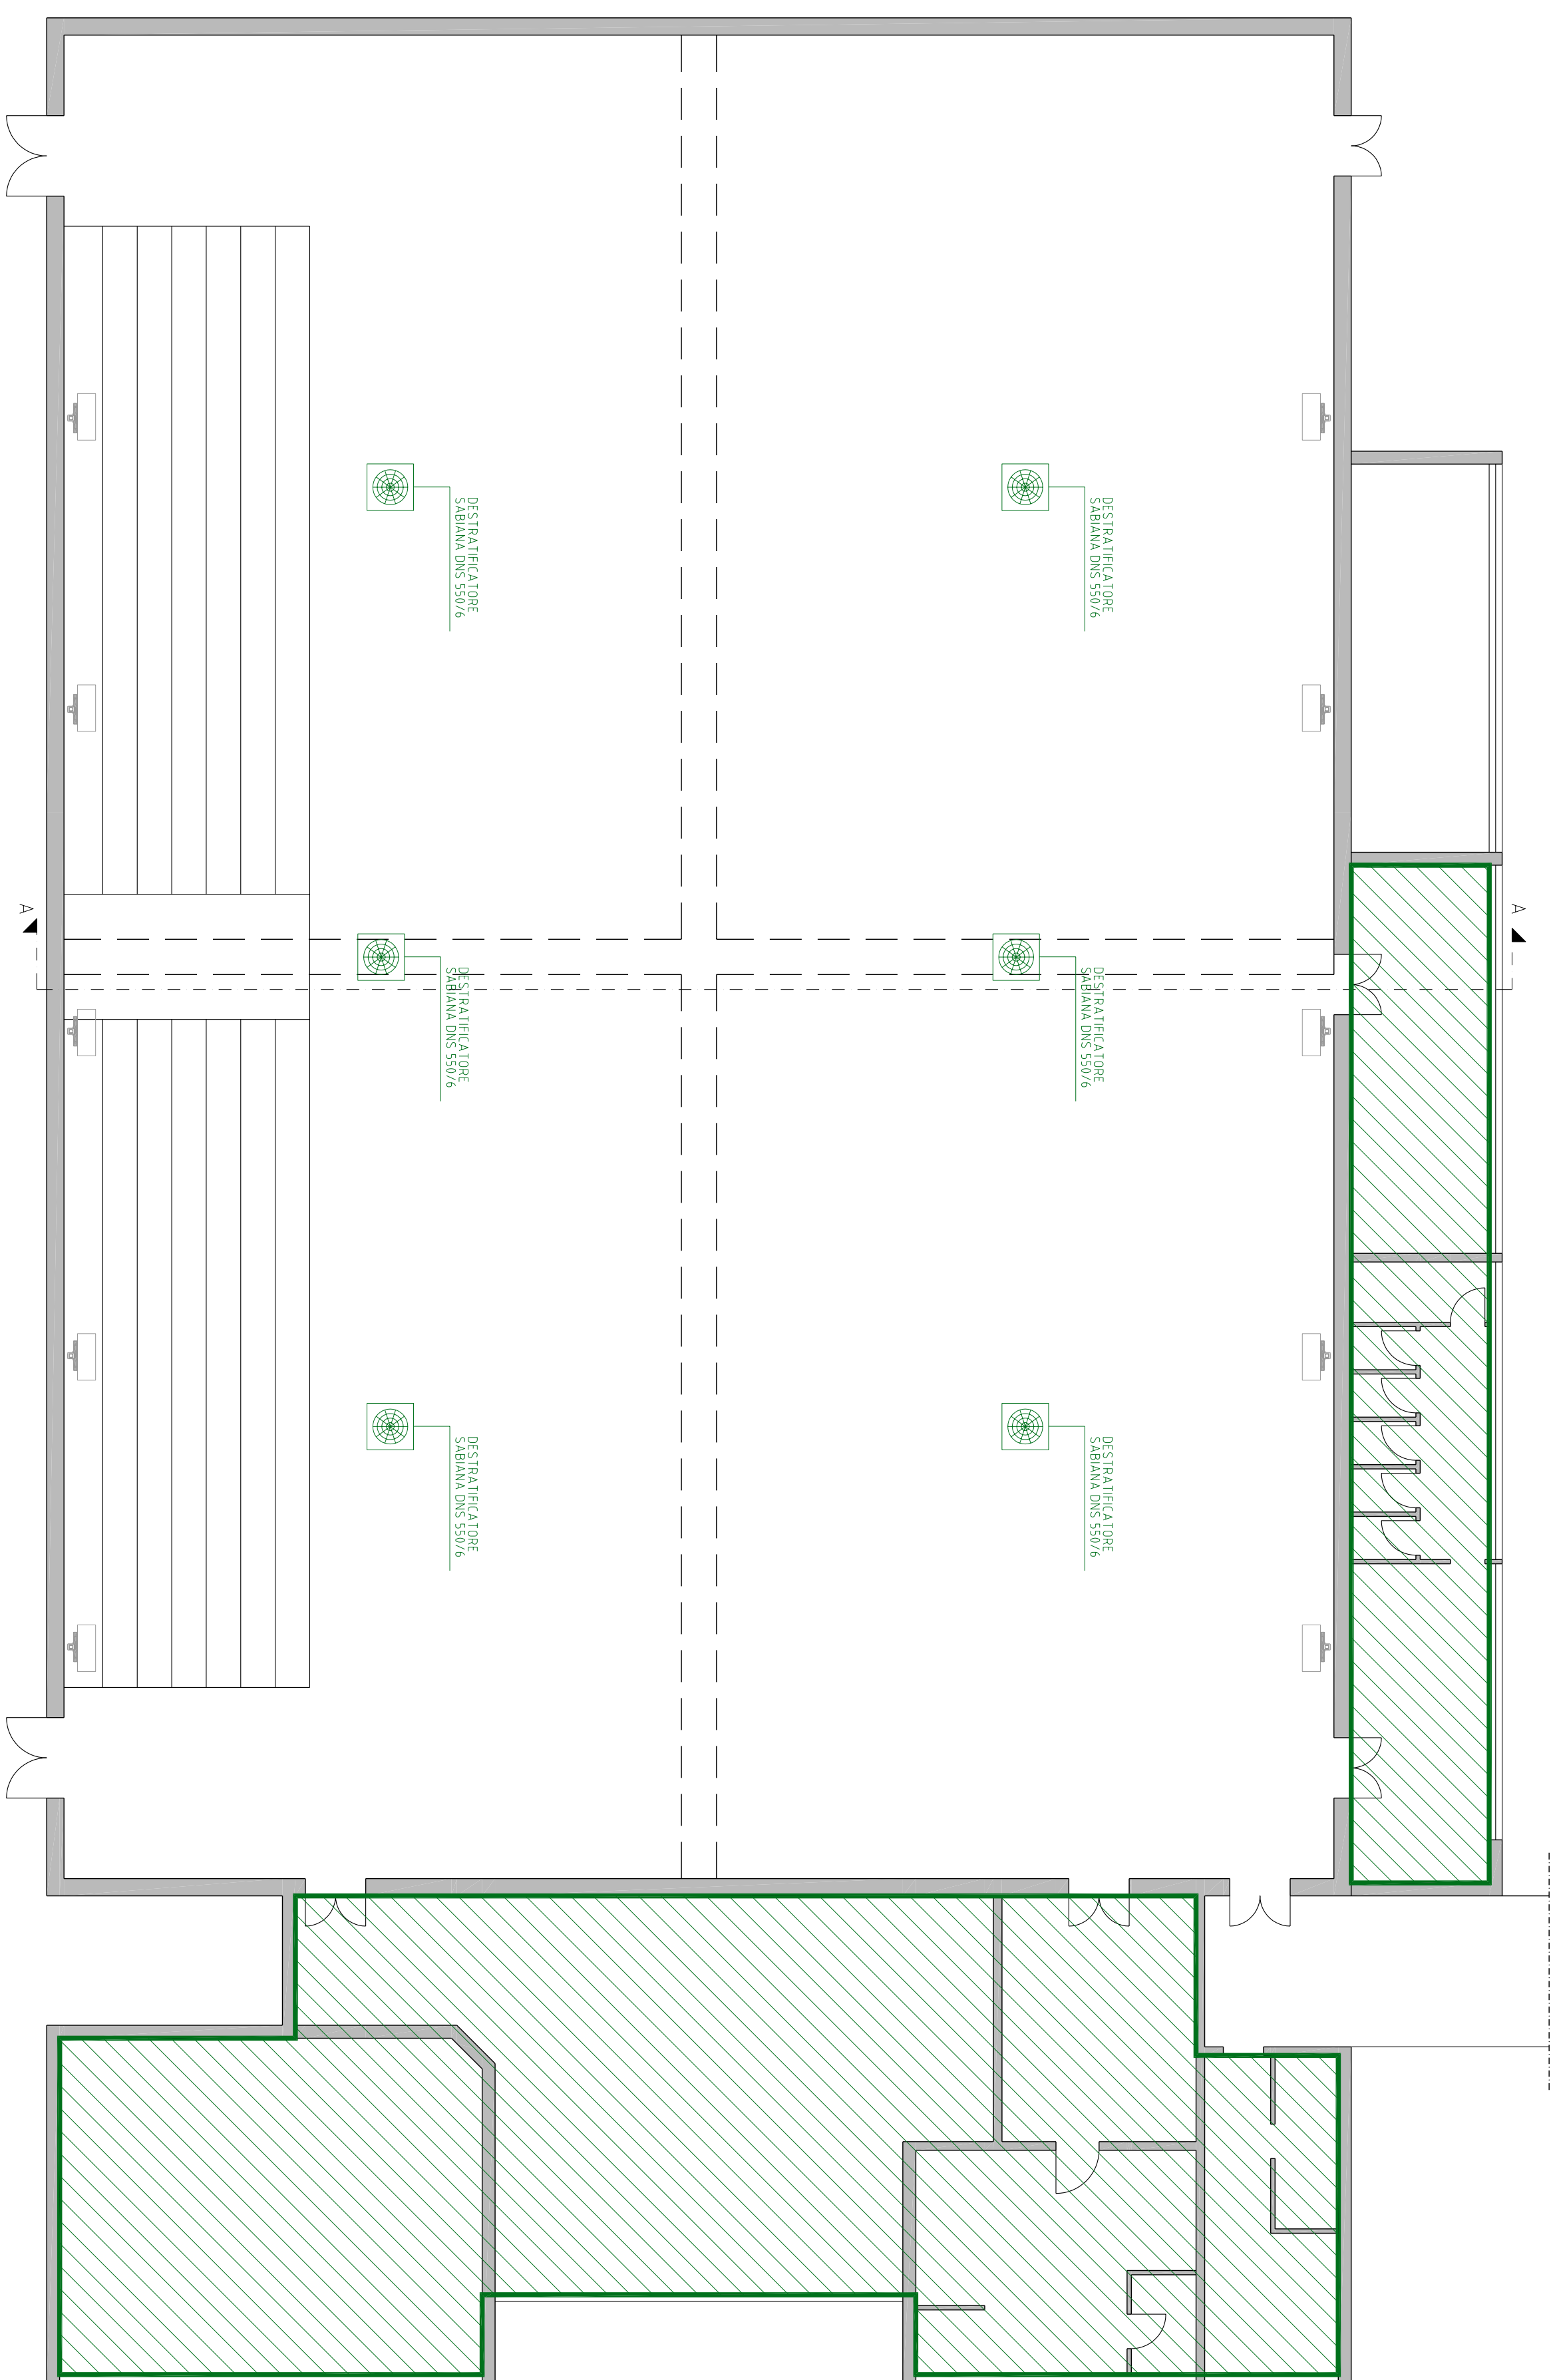

PIANTA PALESTRA

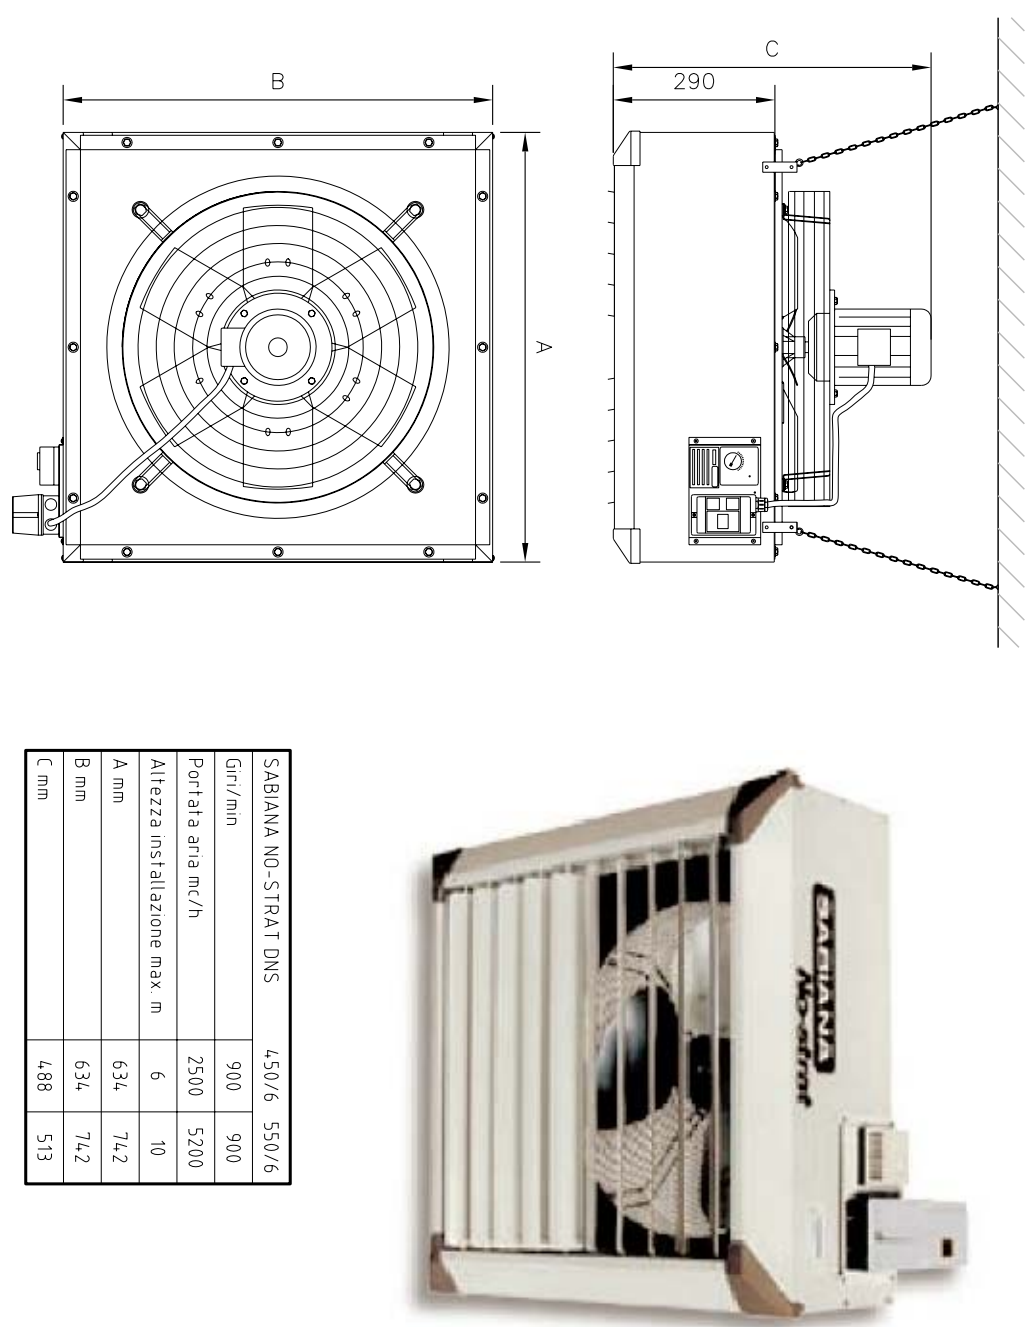


DESTRA TIFICATORE D'ARIA

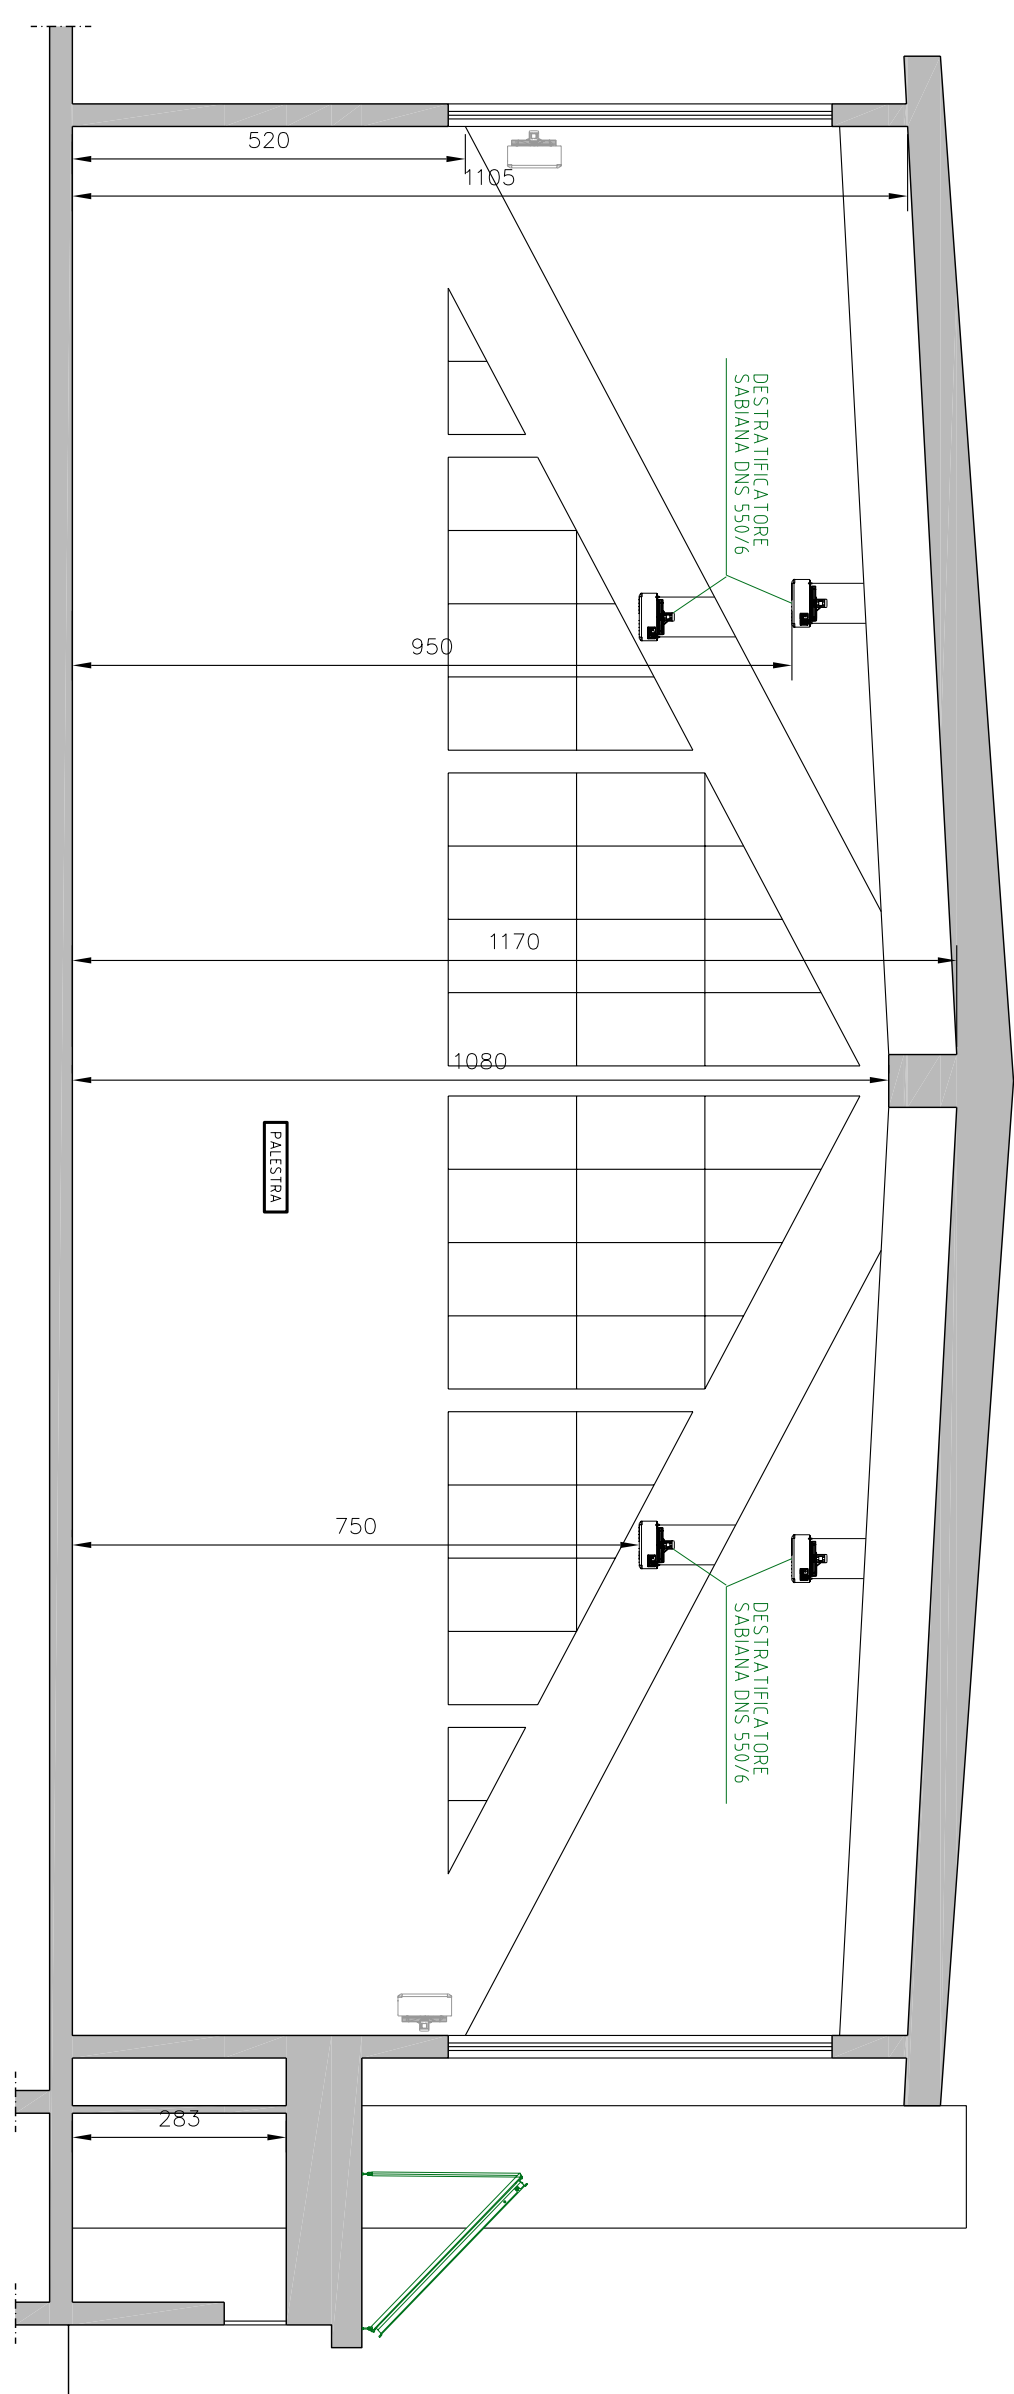

PIANTA PALESTRA

ZONA SOGGETTA A SOSTITUZIONE DI N° 25 VALVOLE DI REGOLAZIONE CON TESTA TERMOSTATICA CON RINFORZO ANTIRANCOMMISSIONE POSIZIONE DA CONCORDARE ALL'INIZIO DEI LAVORI CON LA D.L. COMUNALE

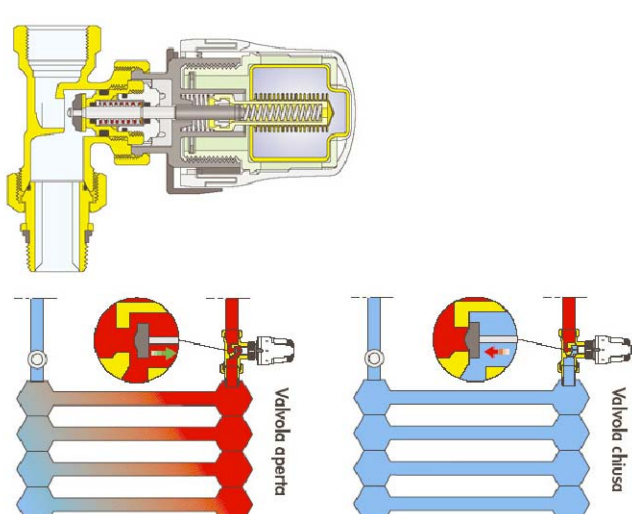

INSTALLAZIONE NUOVE VALVOLE
TERMOSTATICHE SU RADIATORI ESISTENTI

LE OPERE DI RIQUALIFICAZIONE
MIGLIORATIVE PROPOSTE SONO INDICATE
MEDIANTE COLORAZIONE VERDE

LE OPERE DI RIQUALIFICAZIONE
MINIMALE SONO INDICATE
MEDIANTE COLORAZIONE AZZURRA

LE OPERE DI ADEGUAMENTO
NORMATIVO SONO INDICATE
MEDIANTE COLORAZIONE MAGENTATA

LE PARTI DI IMPIANTO NON SOGGETTE
AD INTERVENTO SONO INDICATE
MEZZANTE COLORAZIONE GRIGIA

Affidamento del "Servizio Energia" ex art. 1, comma, 1 lett. p), del D.P.R. 412/1993 s.m.i. con fornitura di combustibile, conduzione e manutenzione, reperibilità, pronto intervento e riqualificazione tecnologica degli impianti termici nelle strutture di proprietà o nella disponibilità dell'Amministrazione Comunale.

Servizio di progettazione ed esecuzione degli interventi di manutenzione straordinaria e/o riqualificazione.

MANDATARIA

olicar GRUPPO OLICAR S.p.A.
SEDE: Via Don Oriano, 39 - 12042 BRA - CN
Filiale Milano: Via M. Buonarroti, 52 - 20093 Cologno Monzese - MI



Comune di Codogno
Via Vittorio Emanuele, 4 CODOGNO

EDIFICIO 01 - PALAZZO SPORT IPSIA

PROGETTO ESECUTIVO

PALESTRA

PIANTA, SEZIONE E PARTICOLARI

STATO DI PROGETTO

PROGETTO	
58-10-01-03	
SCALA	1:100
DATA	01/02/2011
D.S.	SF
FILE	58-10-01-03

[illegible]