



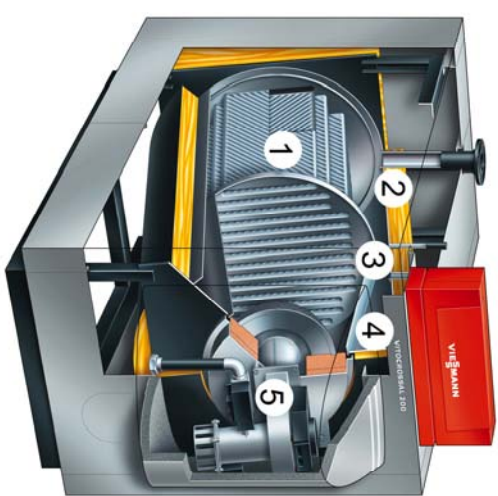

Pot utile 225-246kW	kW 246
Pot utile 50,60°C	kW 225
Pot utile 60,60°C	kW 232
Pot. fociolare	kW 232
Rendimento 40/30°C	Fino a 108% (H ₂ O/75/15)
Press. max di esercizio	bar 4
Contenuto acqua	L 292
Ø mandata/riforno	DN 65
Ø 1mmi	mm 200
Larghezza	mm 1391
Altezza	mm 915
	mm 1212


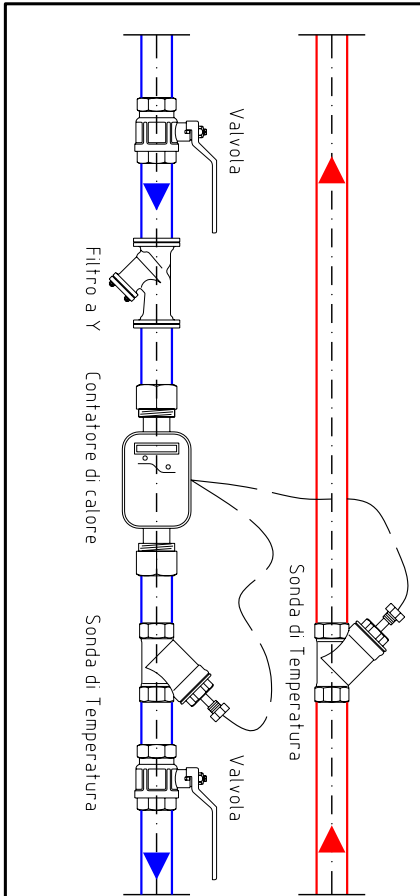


CONTABILIZZATORE ENERGIA TERMICA




NUOVO GENERATORE DI CALORE

- 1 Superficie di scambio termico Inox-Crossal in acciaio inossidabile
- 2 Isolamento termico altamente efficace
- 3 Camera di combustione in acciaio inossidabile completamente raffreddata ad acqua priva di tappamanti/refrattari
- 4 Ampie intercapedini lato acqua -buona circolazione interna naturale
- 5 Bruciatore modulare ad irraggiamento Matrix

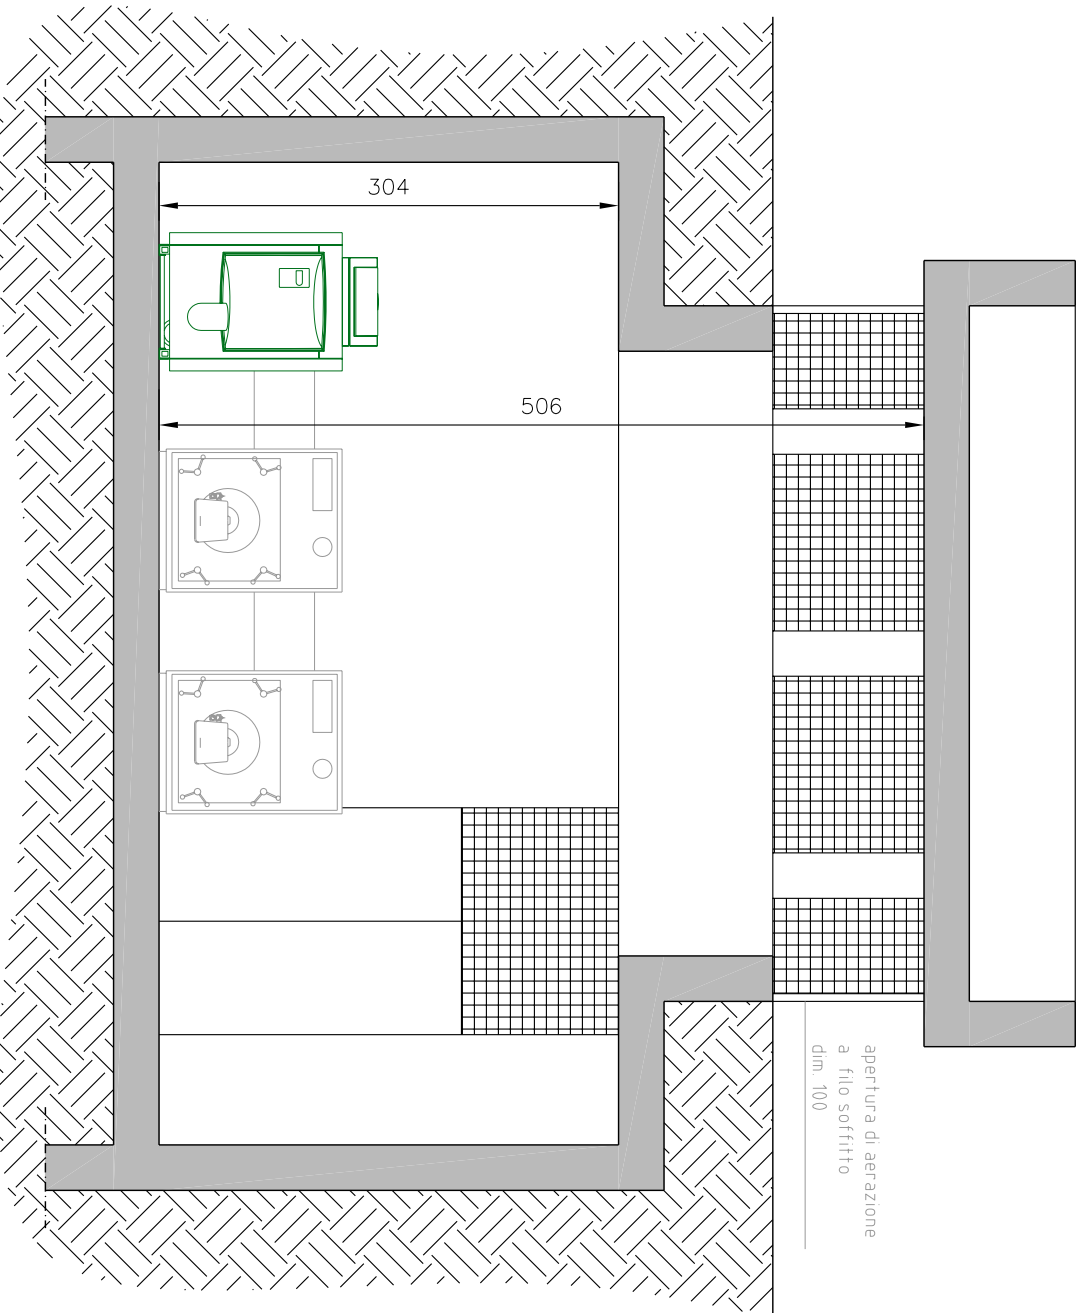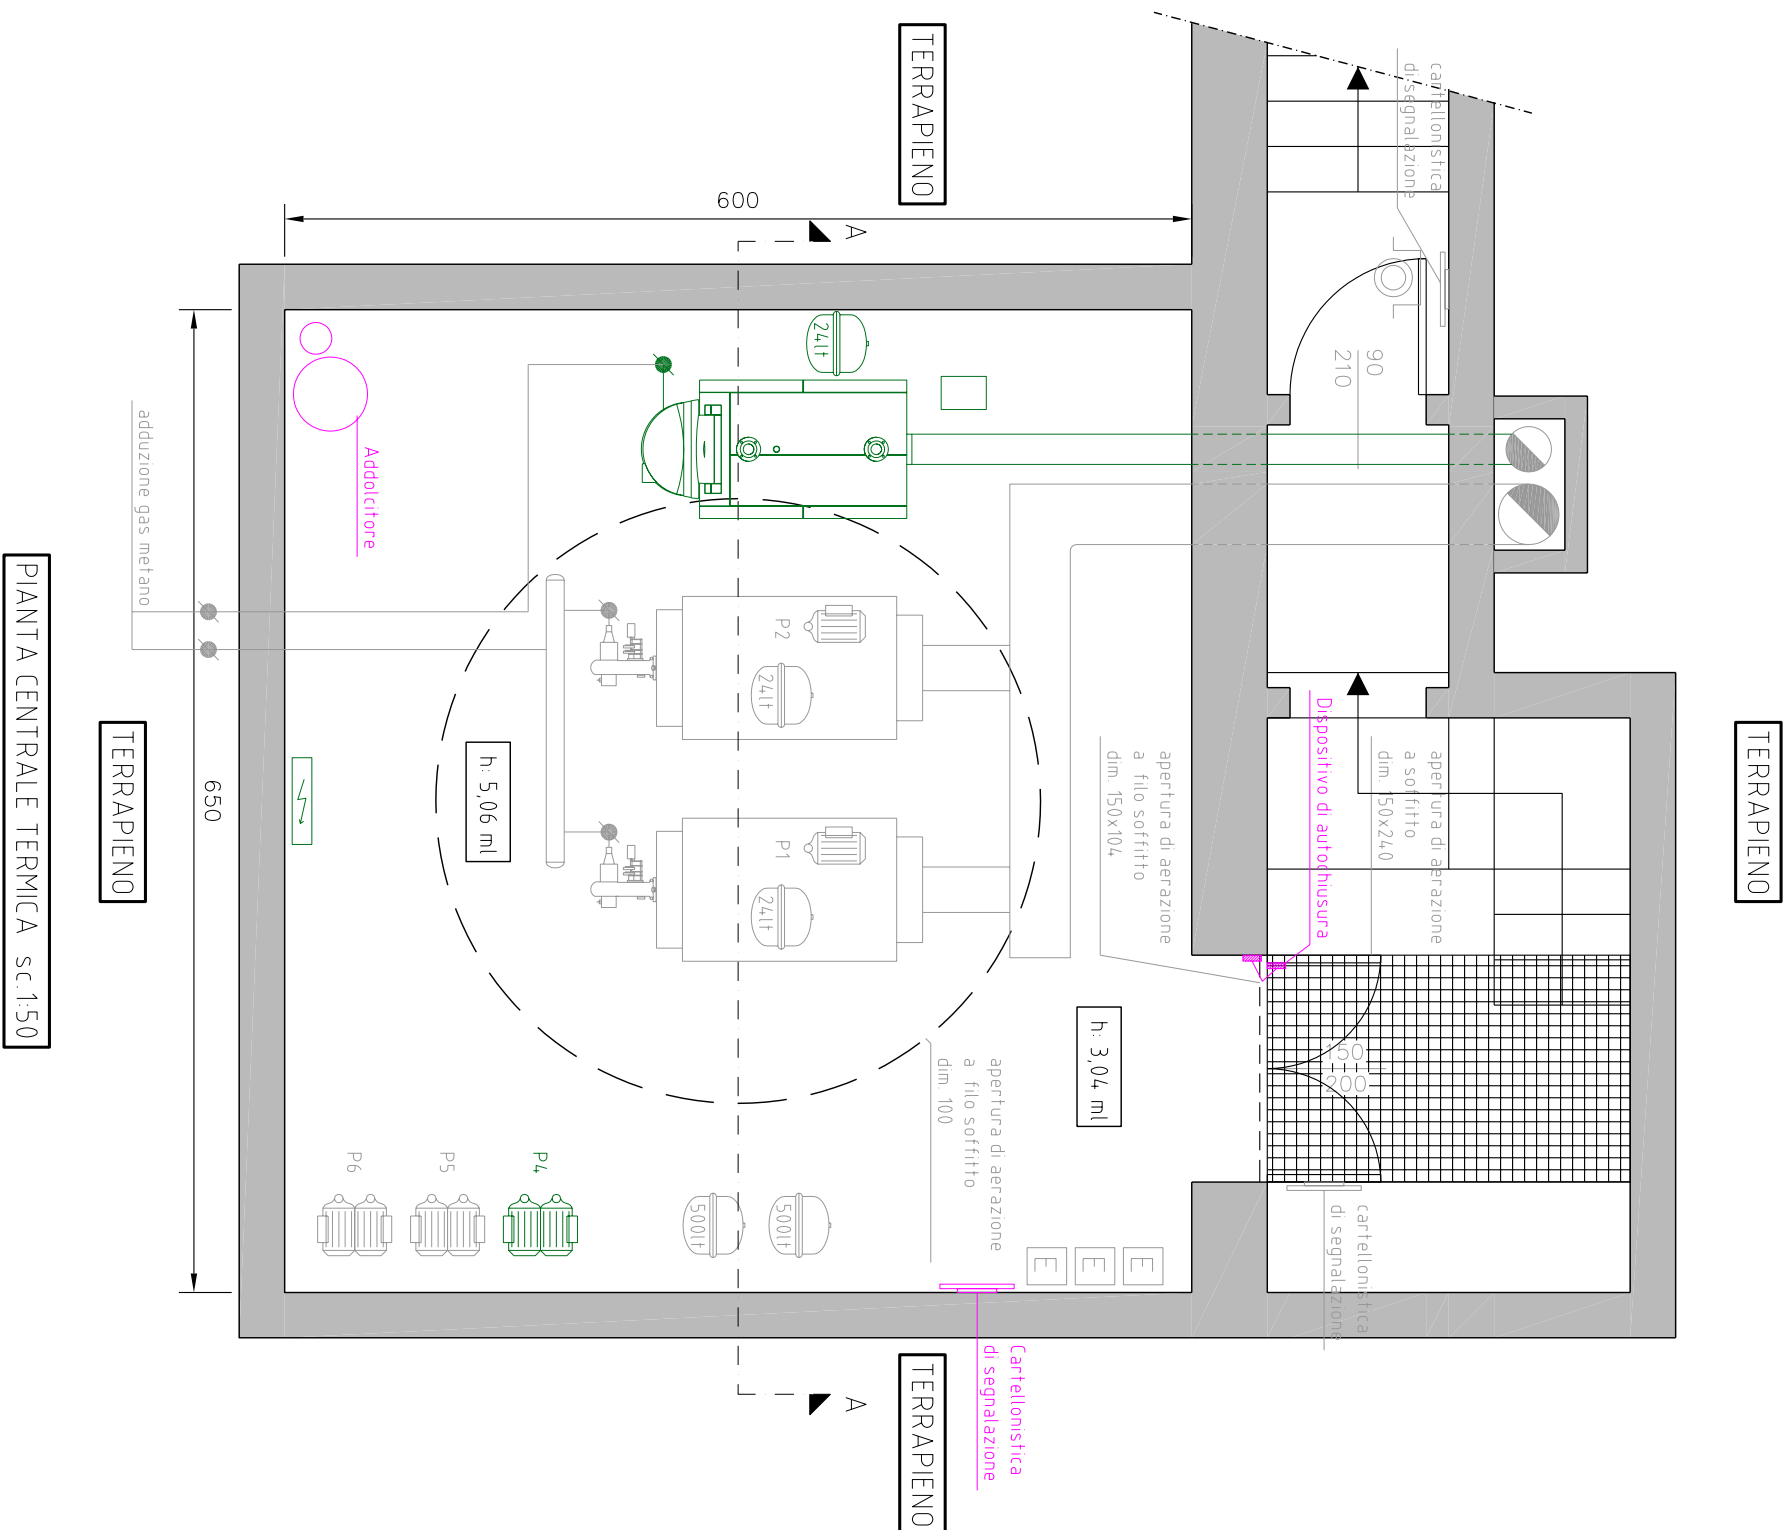

SEZIONE A-A sc.1:50

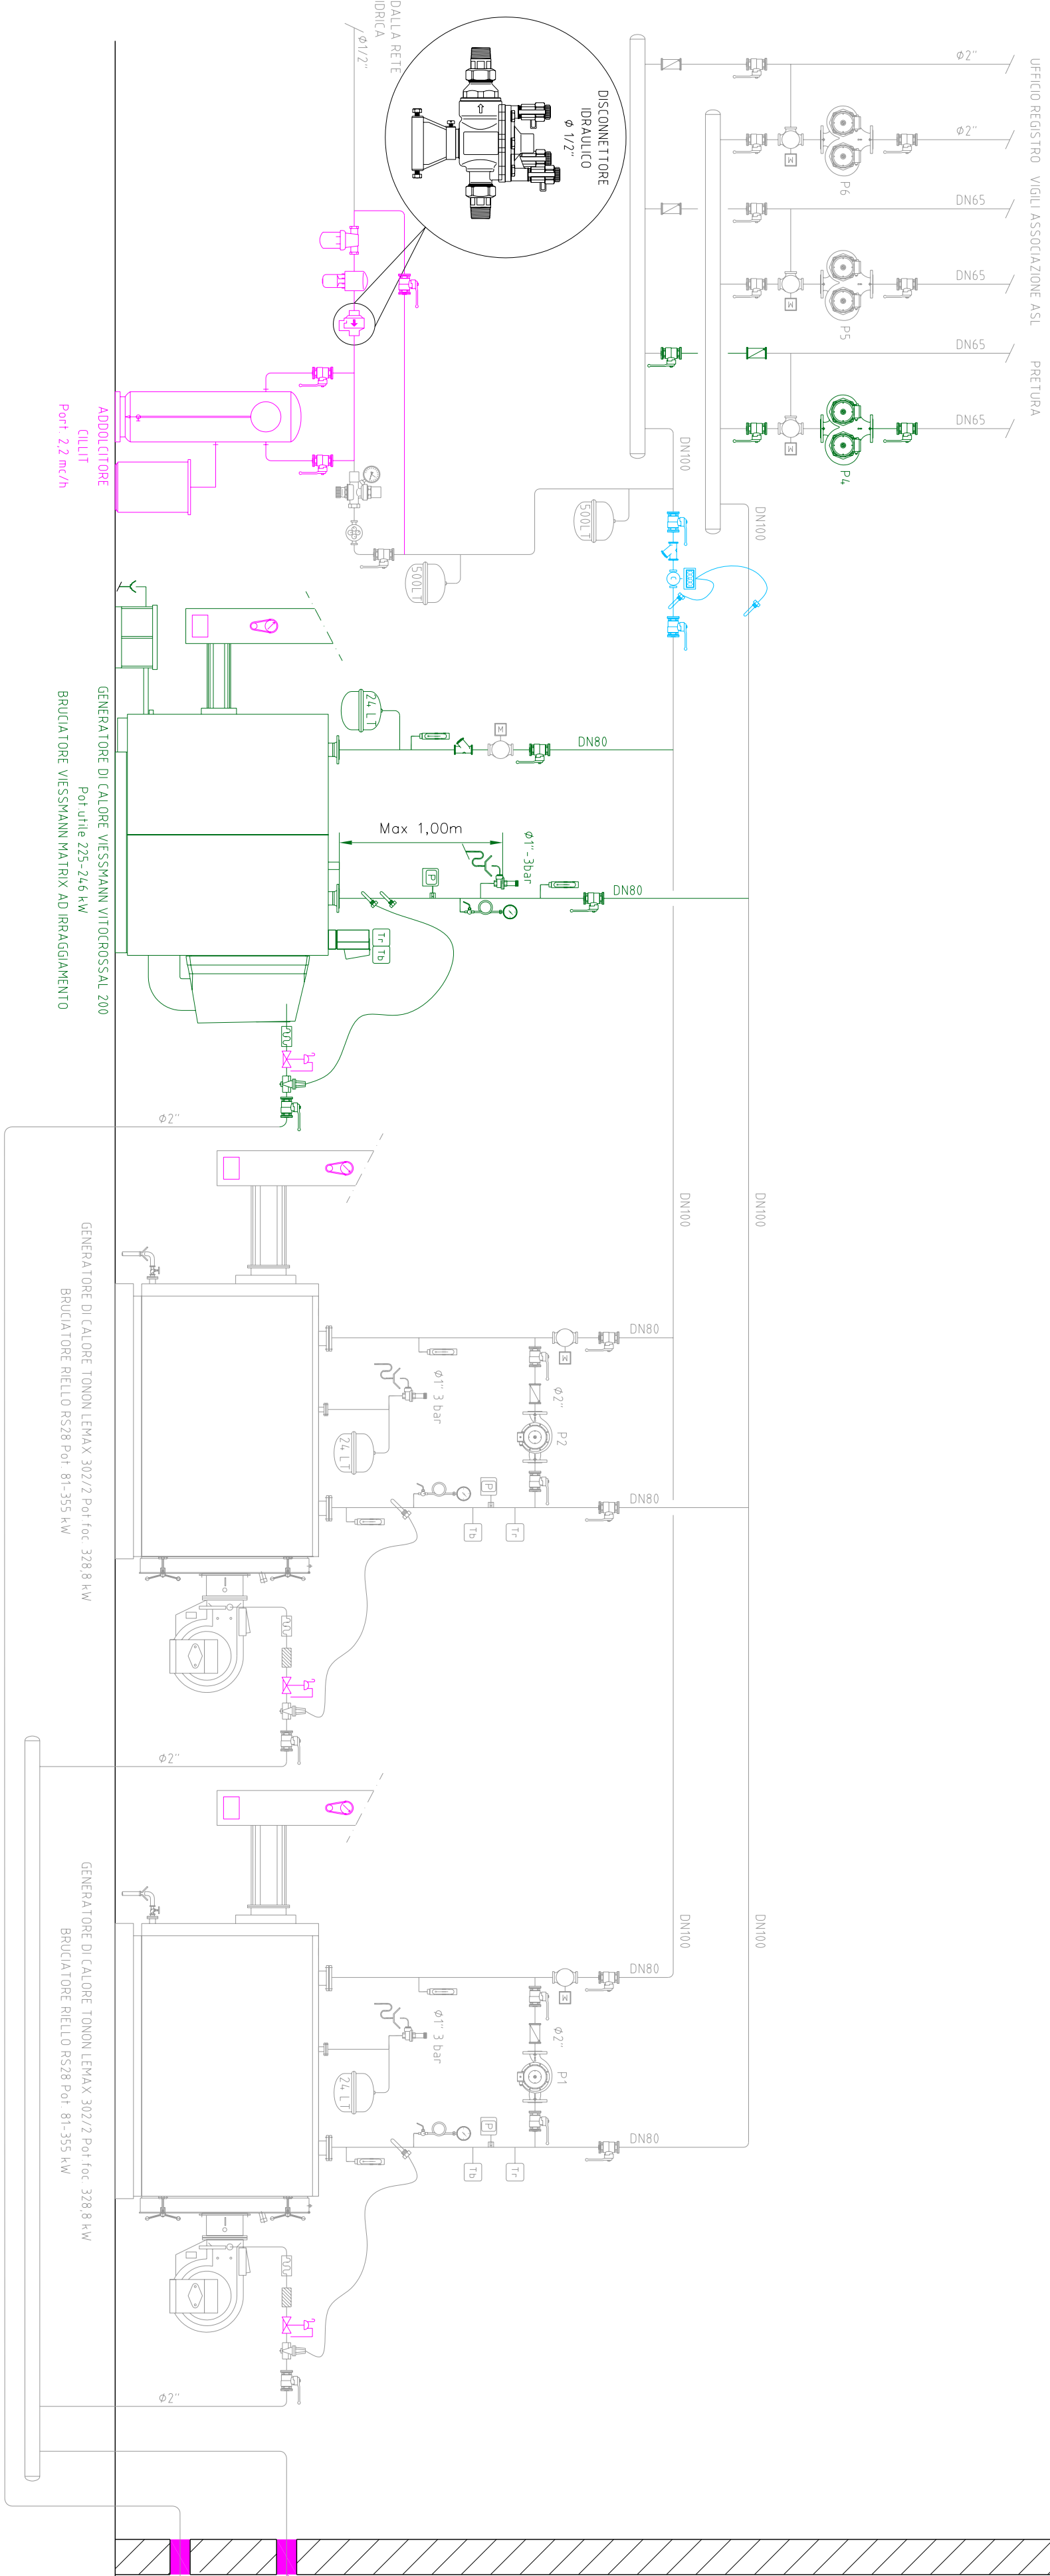[illegible]

- Non è prevista una distanza massima
N.B.: La tubazione di collegamento fra vaso di espansione ed impianto deve avere un diametro interno minimo di 18 mm ed eventuali curve devono avere un raggio di curvatura minimo misurato all'asse, di 15 volte il diametro interno del tubo
(Secondo Raccolta R.E.T.U. 1982.)


[illegible]

LEGENDA POMPE

P1= GRUNDFOSS TOP-S 4
P2= GRUNDFOSS TOP-S 4
P3= SMANTELLATA
P4= GRUNDFOSS UPSD 65
P5= WILLO TOP SD 65/13
P6= WILLO TOP SD 50/10

Affidamento del "Servizio Energia" ex art. 1, comma, 1 lett. p), del D.P.R. 412/1993 s.m.i. con fornitura di combustibile, conduzione e manutenzione, reperibilità, pronto intervento e riqualificazione tecnologica degli impianti termici nelle strutture di proprietà o nella disponibilità dell'Amministrazione Comunale.

Servizio di progettazione ed esecuzione degli interventi di manutenzione straordinaria e/o riqualificazione.

MANDATARIA
ollicar
GRUPPO OLICAR S.p.A.
SEDE : Via Don Oriano, 39 - 12042 BRA - CN
Filiale Milano : Via M. Buonarroti, 52 - 20093 Cologno Monzese - MI

 Comune di Cologno
Via Vittorio Emanuele, 4 CODOGNO

EDIFICIO 02 – GIUDICE DI PACE	
PROGETTO ESECUTIVO CENTRALE TERMICA SCHEMA FUNZIONALE, PIANTA E SEZIONE STATO DI PROGETTO	
PROGETTO 58-10-02-02	
Scala	1:50
DATA	01/02/2011
DES.	SF
FILE	58-10-02-02

