




SCHEMA FUNZIONALE E DIMENSIONAMENTO COMPONENTI PRINCIPALI

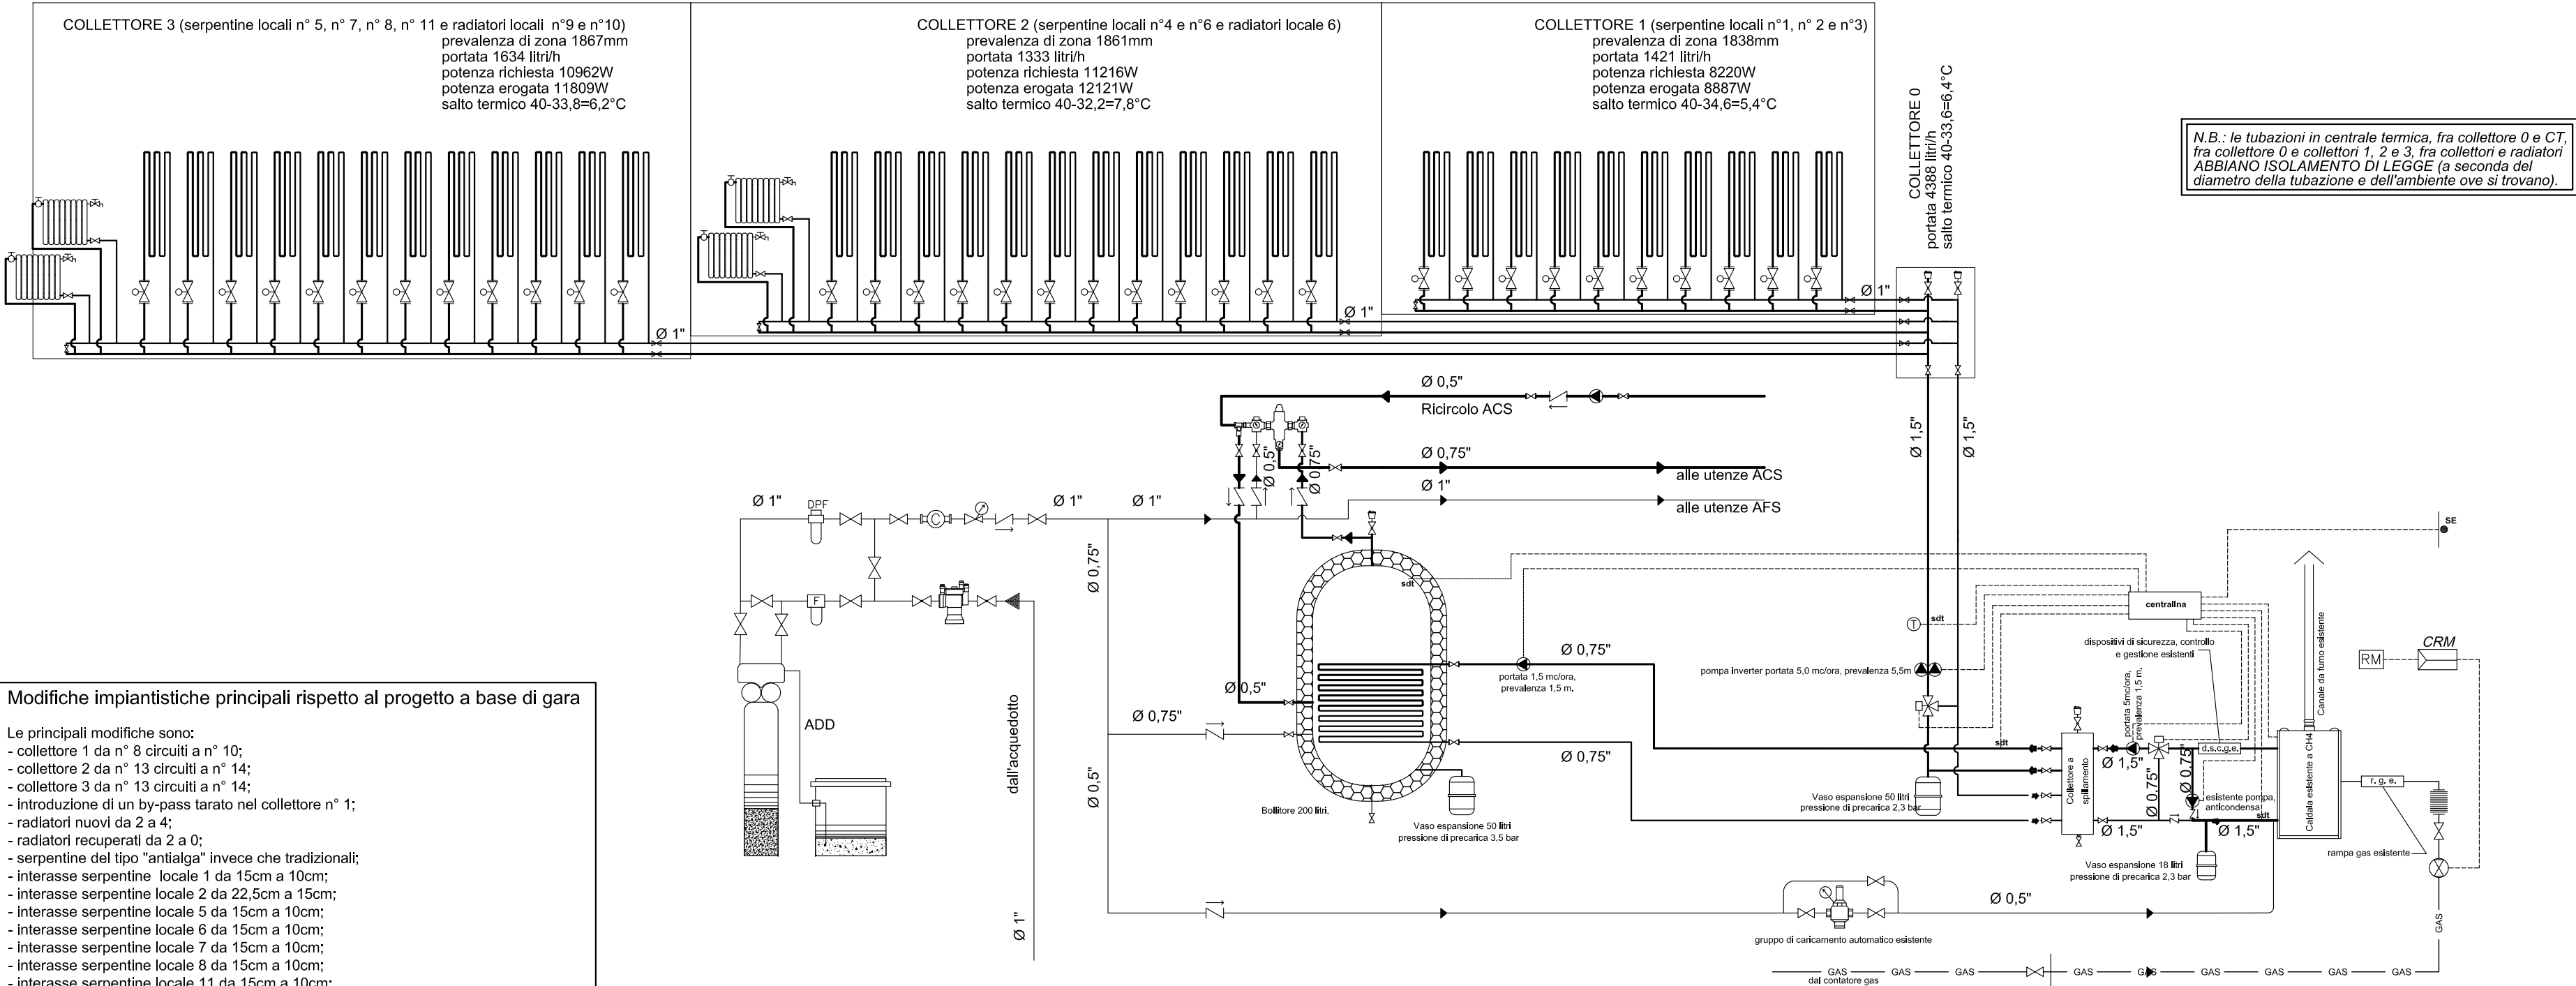


PIANTA CON COLLETTORI, SERPENTINE, RADIATORI, TERMOSTATI
(scala 1:100)

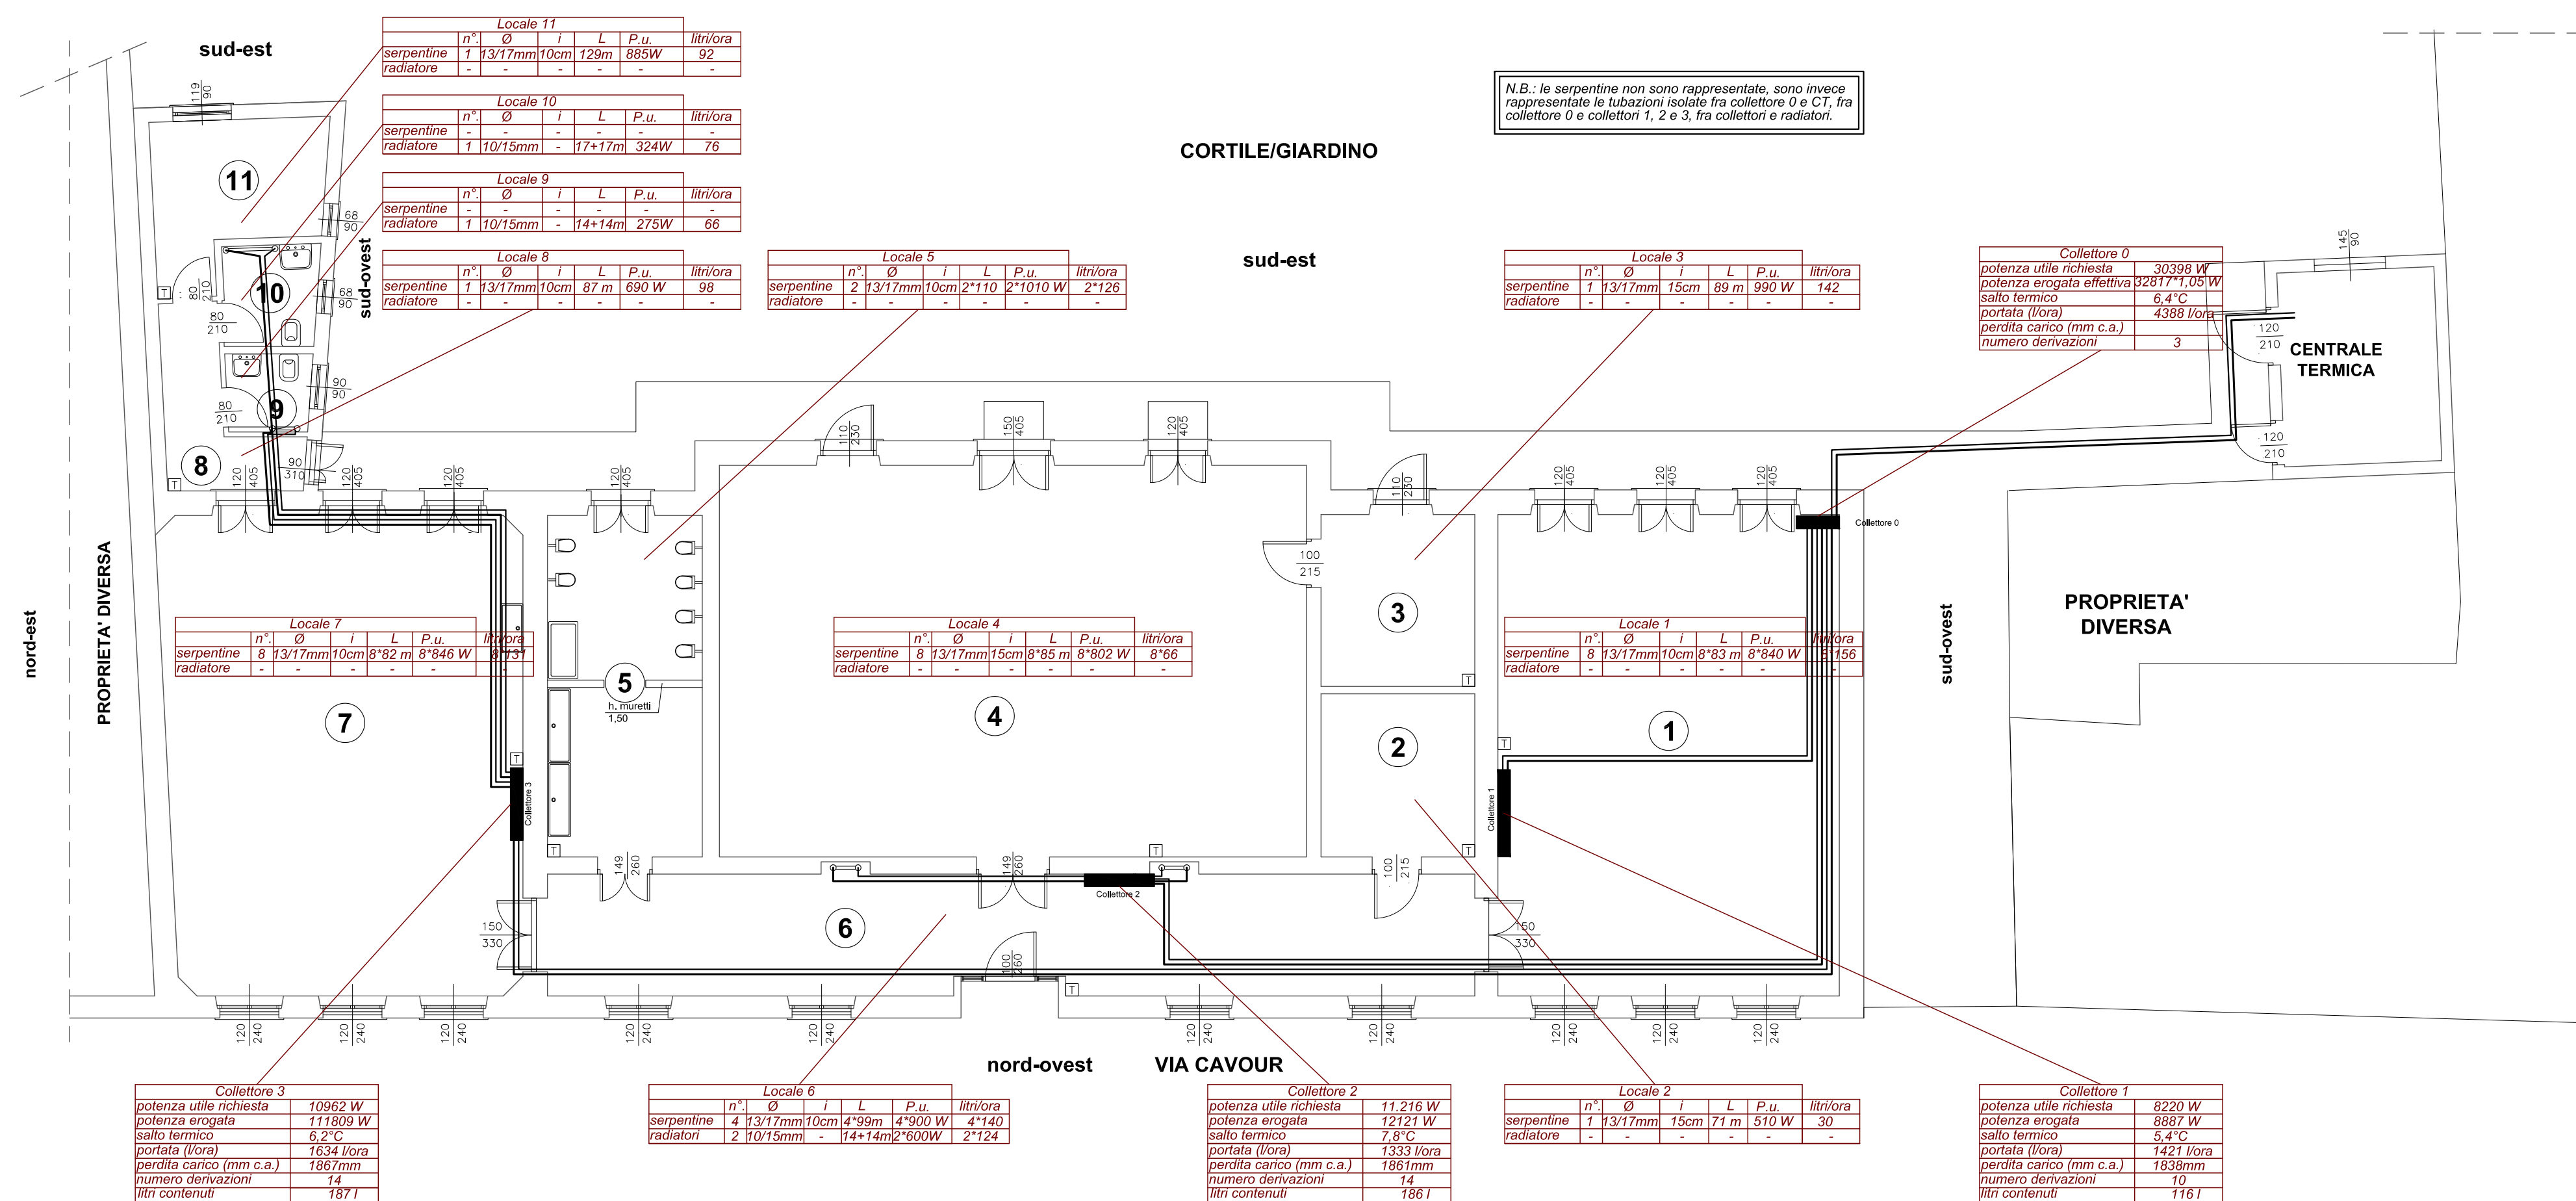

LEGENDA PRINCIPALI SIMBOLI GRAFICI

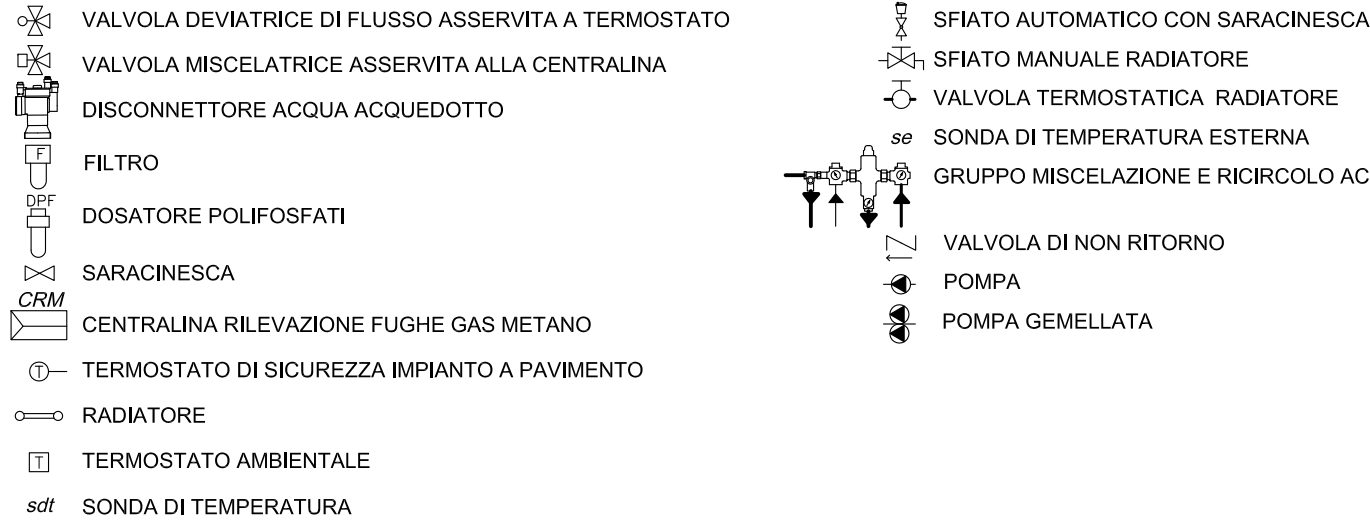

DETTAGLIO COLLETTORE

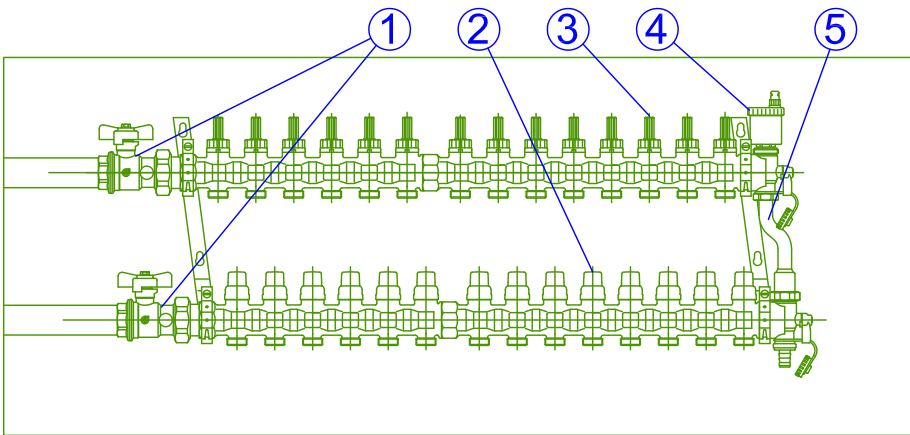

dimensioni cassetta per collettore tipo Caleffi 668 a 14 derivazioni 1200x500x120mm, a 10 invece 1000x500x120mm
N.B.: il by-pass tarato deve essere posto solo nel collettore 1, nel 2 e nel 3

SPECIFICHE TUBI:

- serpentine radianti: tipo Caleffi PEX sigma 2 da 17mm esterno e 13mm interno;
- tubi radiatori: tipo Caleffi PEX sigma 3 da 15mm esterno e 10mm interno oltre a isolam. termico.

1 valvole a sfera di intercettazione
2 valvole di intercettazione con comando elettrotermico comandato da termostato ambientale
3 valvole di regolazione manuali con flussometro
4 sfiato automatico
5 by-pass tarato a 2500 mm di colonna d'acqua.

REGIONE LOMBARDIA

COMUNE DI CODOGNO

PROVINCIA DI LODI

OPERE DI
RISTRUTTURAZIONE SCUOLA
MATERNA GARIBALDI
- via Cavour -

Variante Suppletiva

Impianti Meccanici - Elettrici

PROGETTO IMPIANTI MECCANICI (schema funzionale e fabbisogni)

scala: 1:100	tavola: IM V01	data: ottobre 2016 aggiornamenti:
progettista strutturale e impianti termo-idrico-sanitari ing. Giulio Agnelli	integrazione prestazioni specialistiche ing. Giulio Agnelli	
progettisti architettonici arch. Antonino Ceruti arch. Paola Dansi	coordinatore sicurezza in fase di progettazione arch. Eleonora Ariano	
collaboratori tecnici al progetto architettonico geom. Massimo Maris geom. Cristina Soldati		R.U.P. arch. Antonino Ceruti
		progettista impianti elettrici ing. Enrico Negri

SETTORE TECNICO - viale Gandolfi, 6 - tel. 0377.3141 - fax. 0377.35646 - sito Internet: www.comune.codogno.lo.it - e-mail: ufficio.tecnico@comune.codogno.lo.it

A termine di legge ci si riserva la proprietà del presente documento con divieto di renderlo noto a terzi o concorrenti.