


PIANTA CON COLLETTORI, SERPENTINE , RADIATORI, TERMOSTATI
(scala 1:100)

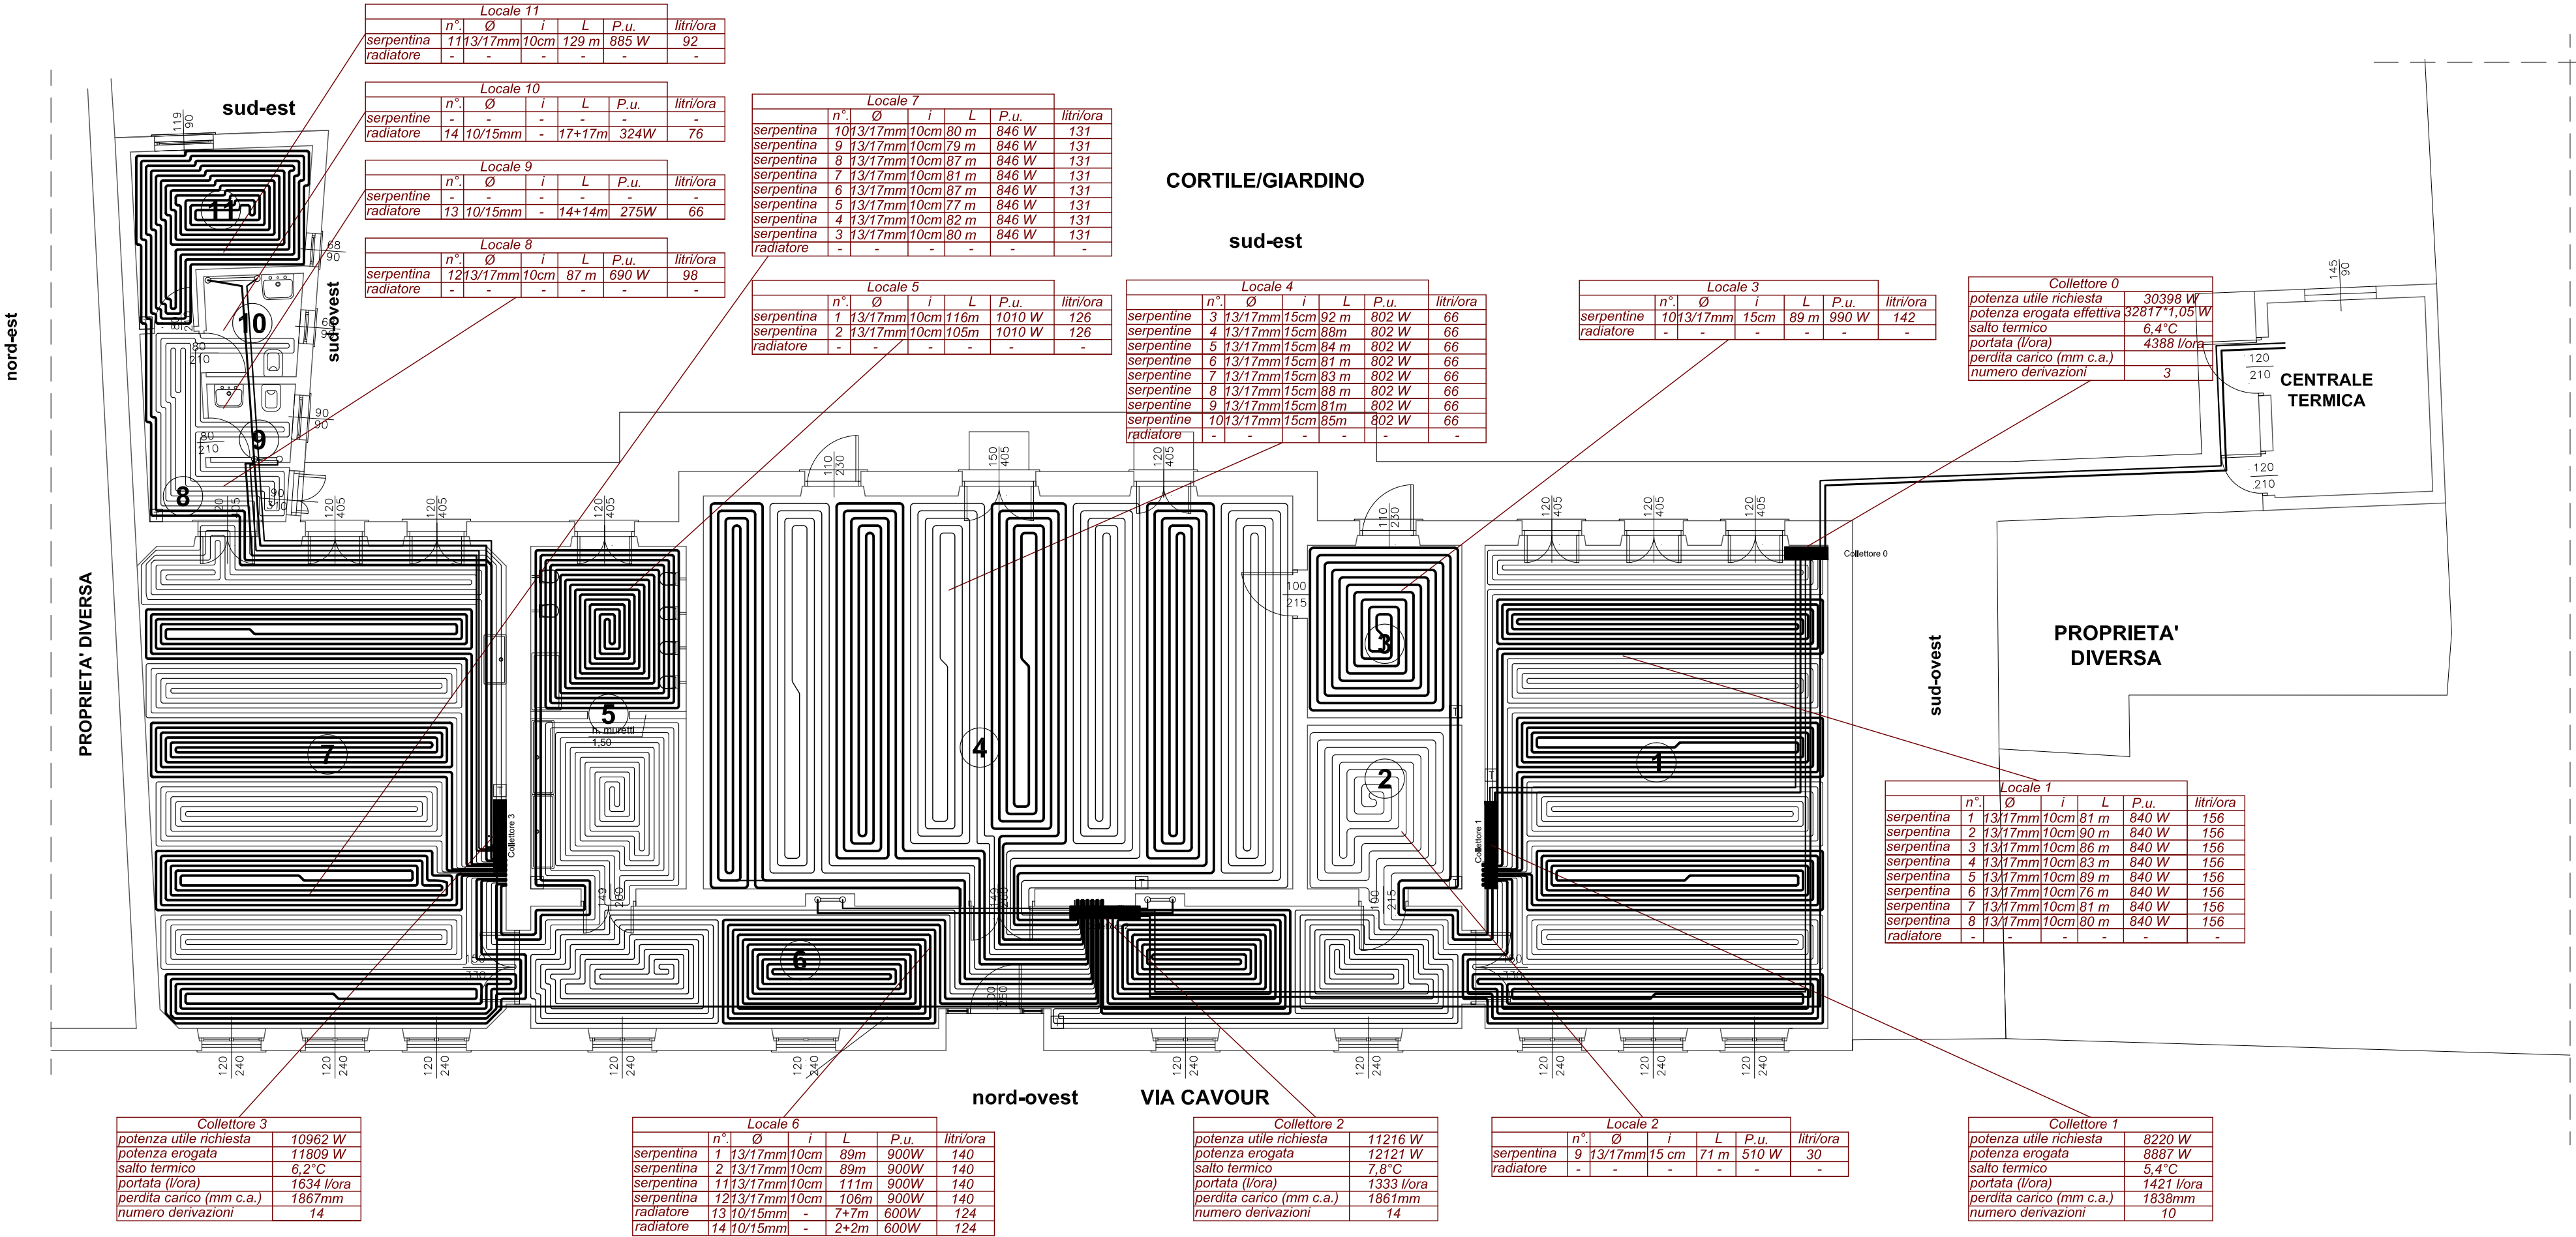

REGIONE LOMBARDIA
COMUNE DI CODOGNO
PROVINCIA DI LODI

**OPERE DI
RISTRUTTURAZIONE SCUOLA
MATERNA GARIBALDI
- via Cavour -**

Variante Suppletiva

Impianti Meccanici - Elettrici

PROGETTO IMPIANTI MECCANICI (serpentine)

scala:	tavola:	data:
1:100	IM V02	ottobre 2016
		aggiornamenti:

progettista strutturale e impianti termo-idrico-sanitari ing. Giulio Agnelli	integrazione prestazioni specialistiche ing. Giulio Agnelli
progettisti architettonici arch. Antonino Ceruti arch. Paola Dansi	coordinatore sicurezza in fase di progettazione arch. Eleonora Ariano
collaboratori tecnici al progetto architettonico geom. Massimo Maris geom. Cristina Soldati	R.U.P. arch. Antonino Ceruti
	progettista impianti elettrici ing. Enrico Negri