


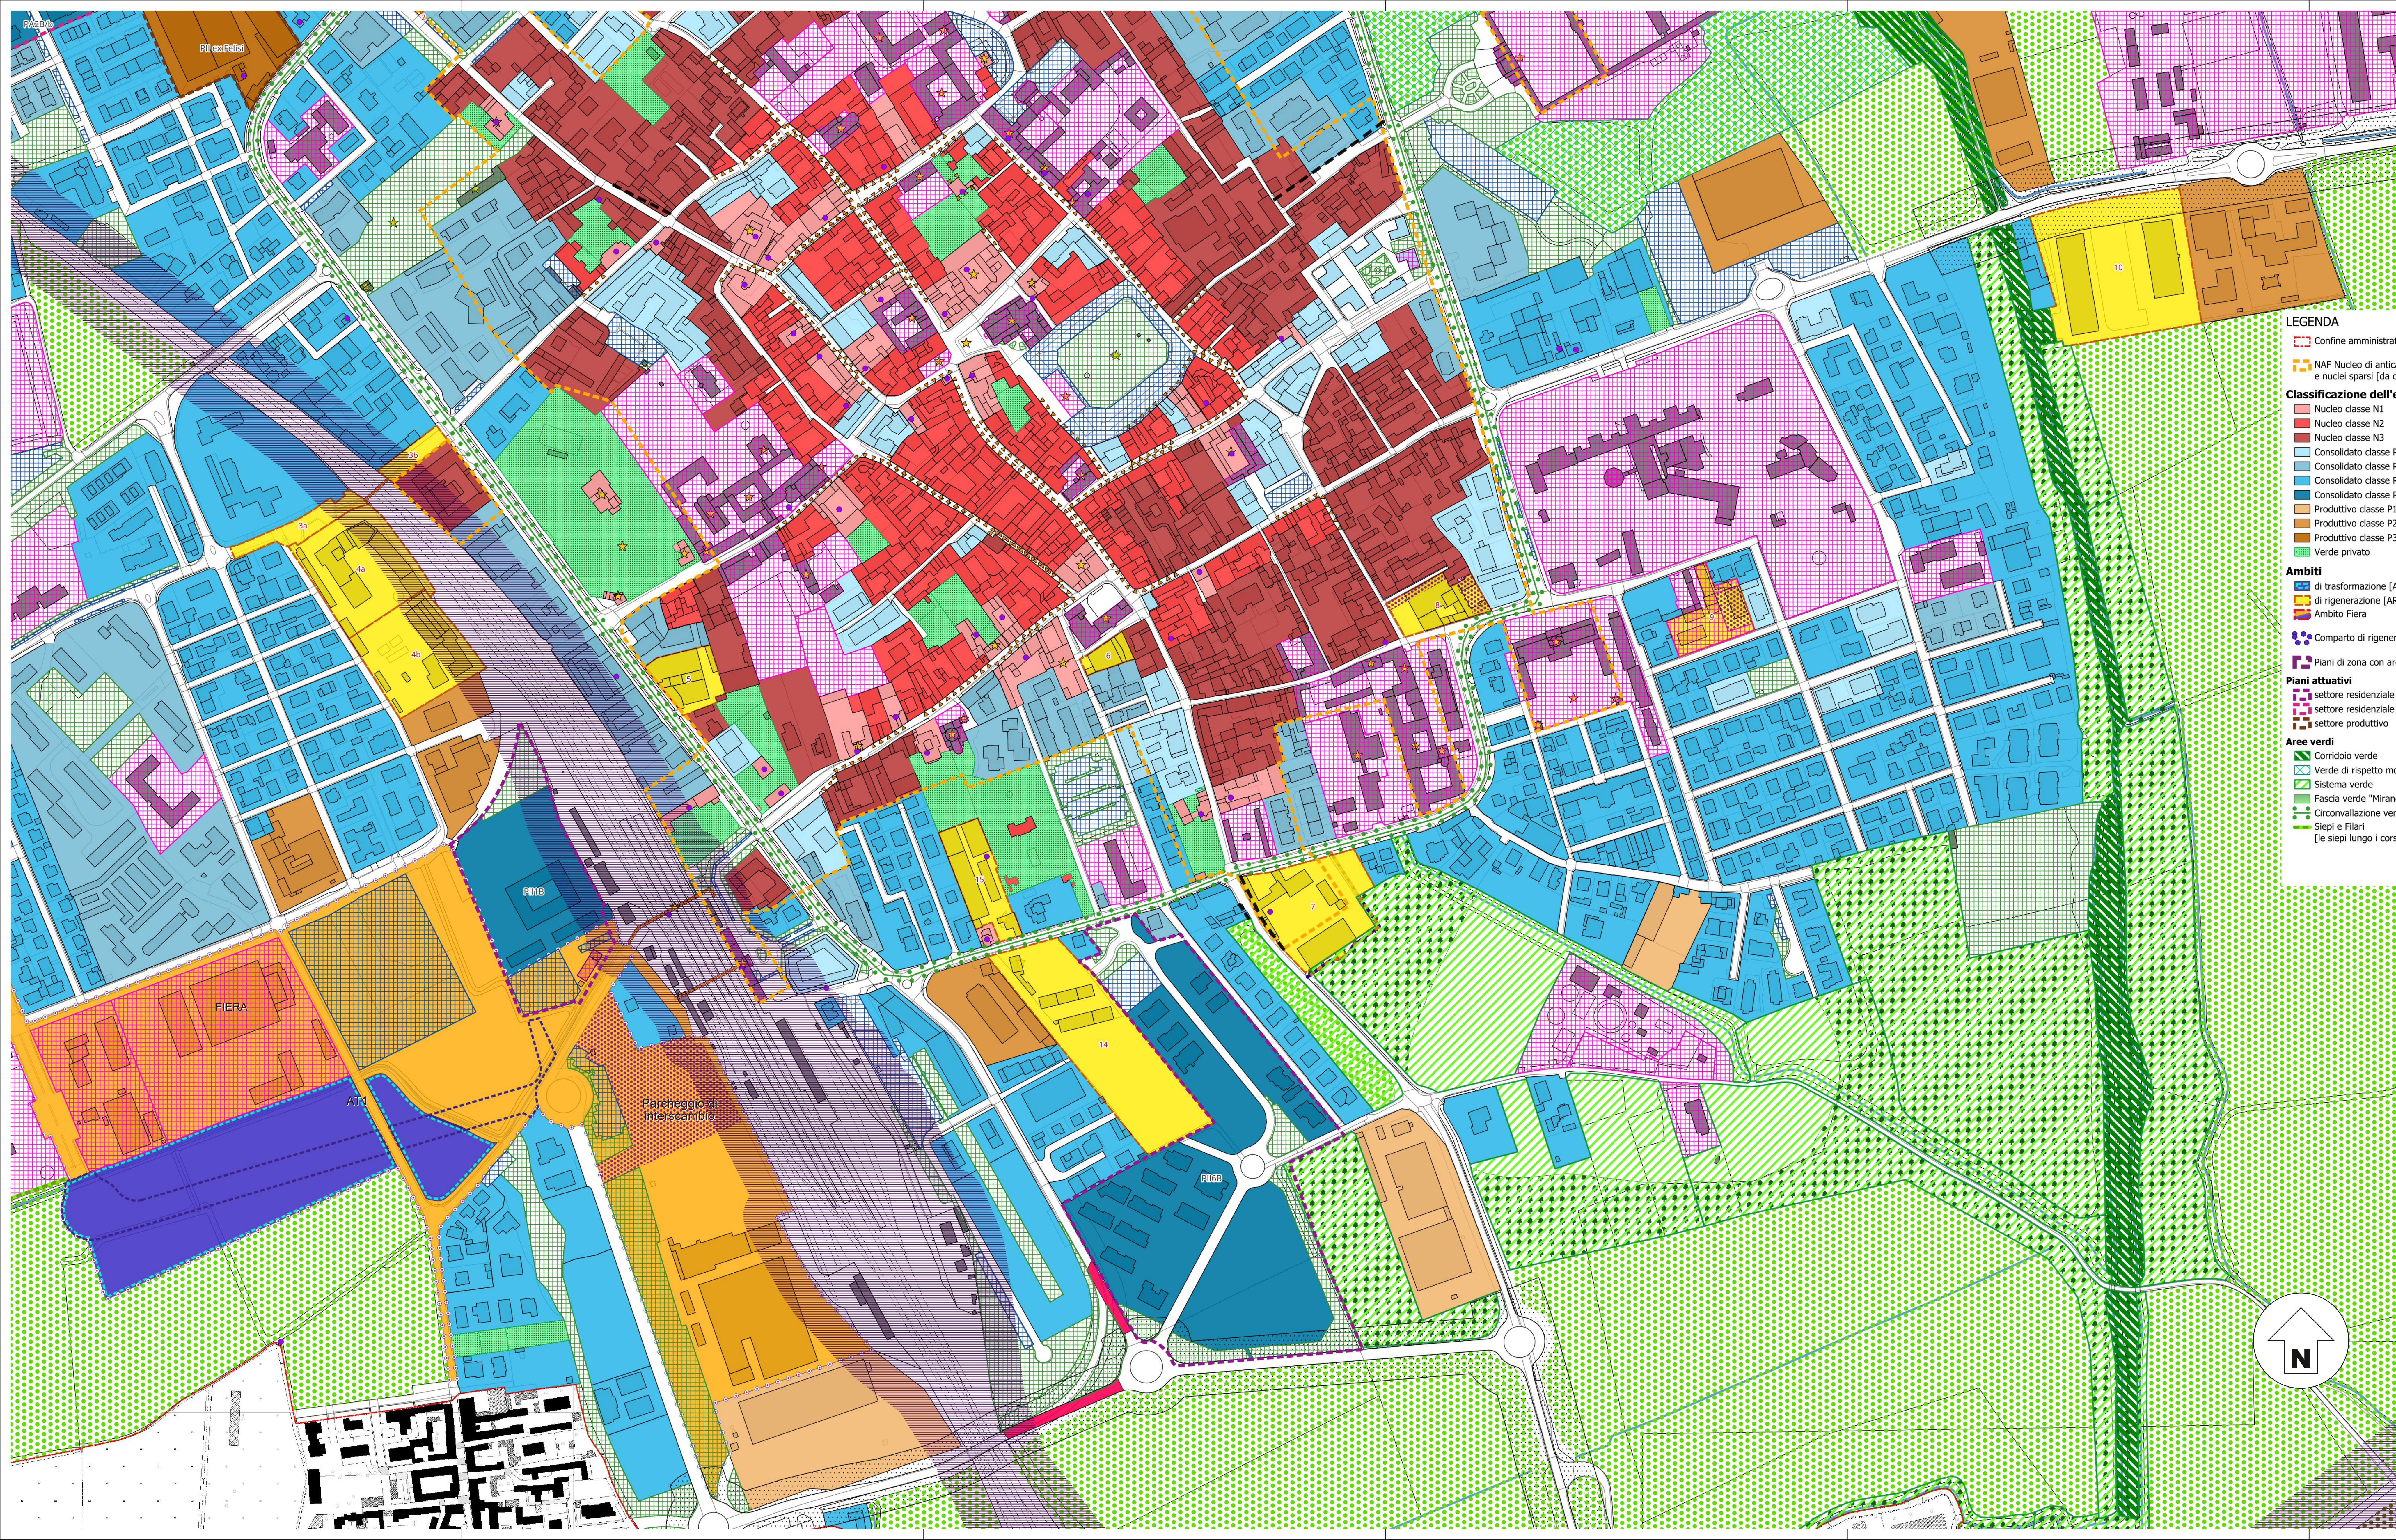

LEGENDA

- Confine amministrativo
- NAF Nucleo di antica formazione e nuclei sparsi [da cartografia IGM 1889]

Classificazione dell'edificato

- Nucleo classe N1
- Nucleo classe N2
- Nucleo classe N3
- Consolidato classe R1
- Consolidato classe R2
- Consolidato classe R3
- Consolidato classe R4
- Produttivo classe P1
- Produttivo classe P2
- Produttivo classe P3
- Verde privato

Ambiti

- di trasformazione [AT]
- di rigenerazione [AR]
- Ambito Fiera

- Comparto di rigenerazione territoriale "Mirandolina"

- Piani di zona con aree in diritto di superficie

Piani attuativi

- settore residenziale Piano Integrato di Intervento
- settore residenziale PL Convenzionato
- settore produttivo

Aree verdi

- Corridoio verde
- Verde di rispetto monumentale
- Sistema verde
- Fascia verde "Mirandolina"
- Circonvallazione verde cittadina
- Siepi e Filari [le siepi lungo i corsi d'acqua si sviluppano su entrambi i lati]

Servizi

- verde
- Parcheggio
- altri servizi
- Servizi in progetto

Nuove infrastrutture

- in fase di realizzazione o in progetto
- tratto di ciclabile associato al Comparto 7

Distributori

- disMESSO
- in attività

Ambiti agricoli

- di interazione tra sistema insediativo e sistema agricolo tampone [AAT]
- PTCP art. 47
- di interesse strategico a elevata caratterizzazione produttiva [AATSp]
- PTCP art. 46 c. 5
- di interesse strategico per la continuità della rete ecologica [AAISa]
- PTCP art. 46 c. 6

- Edifici non agricoli in area agricola

P.L.I.S. del Brembioso

Aree del parco nel Comune di Codogno

- Area PLIS
- Area PLIS immune da nuovi insediamenti

Vincoli e tutele

- Sedime ferrovia e fascia di rispetto
- Fasce di rispetto stradali
- Arretramenti stradali
- Vincolo di facciata
- Edifici tutelati
- Edifici del patrimonio storico-architettonico lombardo [SIRBeC]



CITTÀ DI CODOGNO

Provincia di Lodi

Assessorato all'Urbanistica e Territorio

PIANO DI GOVERNO DEL TERRITORIO

(Legge Regionale n.12/2005 e successive modificazioni ed integrazioni)

PIANO DELLE REGOLE

ELABORATO MODIFICATO A SEGUITO DEI PARERI E DELLE OSSERVAZIONI

(Art. 13 L.R. n.12/2005 e s. m. i.)

Ambiti del Piano delle Regole
tessuto urbano zona est

Tavola PdR-2d Luglio 2026 Scala 1:2.000

Entrata in vigore il

Publicazione BURL n. del

Approvazione Delibera del Consiglio Comunale n. del

Adozione Delibera del Consiglio Comunale n. 81 del 16/12/2025

Gli Estensori

Urbanista Architetto e Paesaggista
dall'adozione all'approvazione

Andrea Alloni Ingegnere
Antonino Ceruti Architetto
sino all'adozione

Unità di Progetto

Ing. Andrea Alloni
Geom. Cristina Soldati
Ing. Daniele Coppi
Geom. Massimo Maris
Geom. Cesare Mazzola
Dott.ssa Cristina Sarò

Collaboratori esterni

V.A.S.
Mobilità e S.I.T.
Studio Geologico
Consulenza legale

Dott.ssa Giovanna Fontana
H.S. Engineering S.r.l.
Geolambda Engineering S.r.l.
Studio Legale Associato Fossati, Andena, Romanenghi